
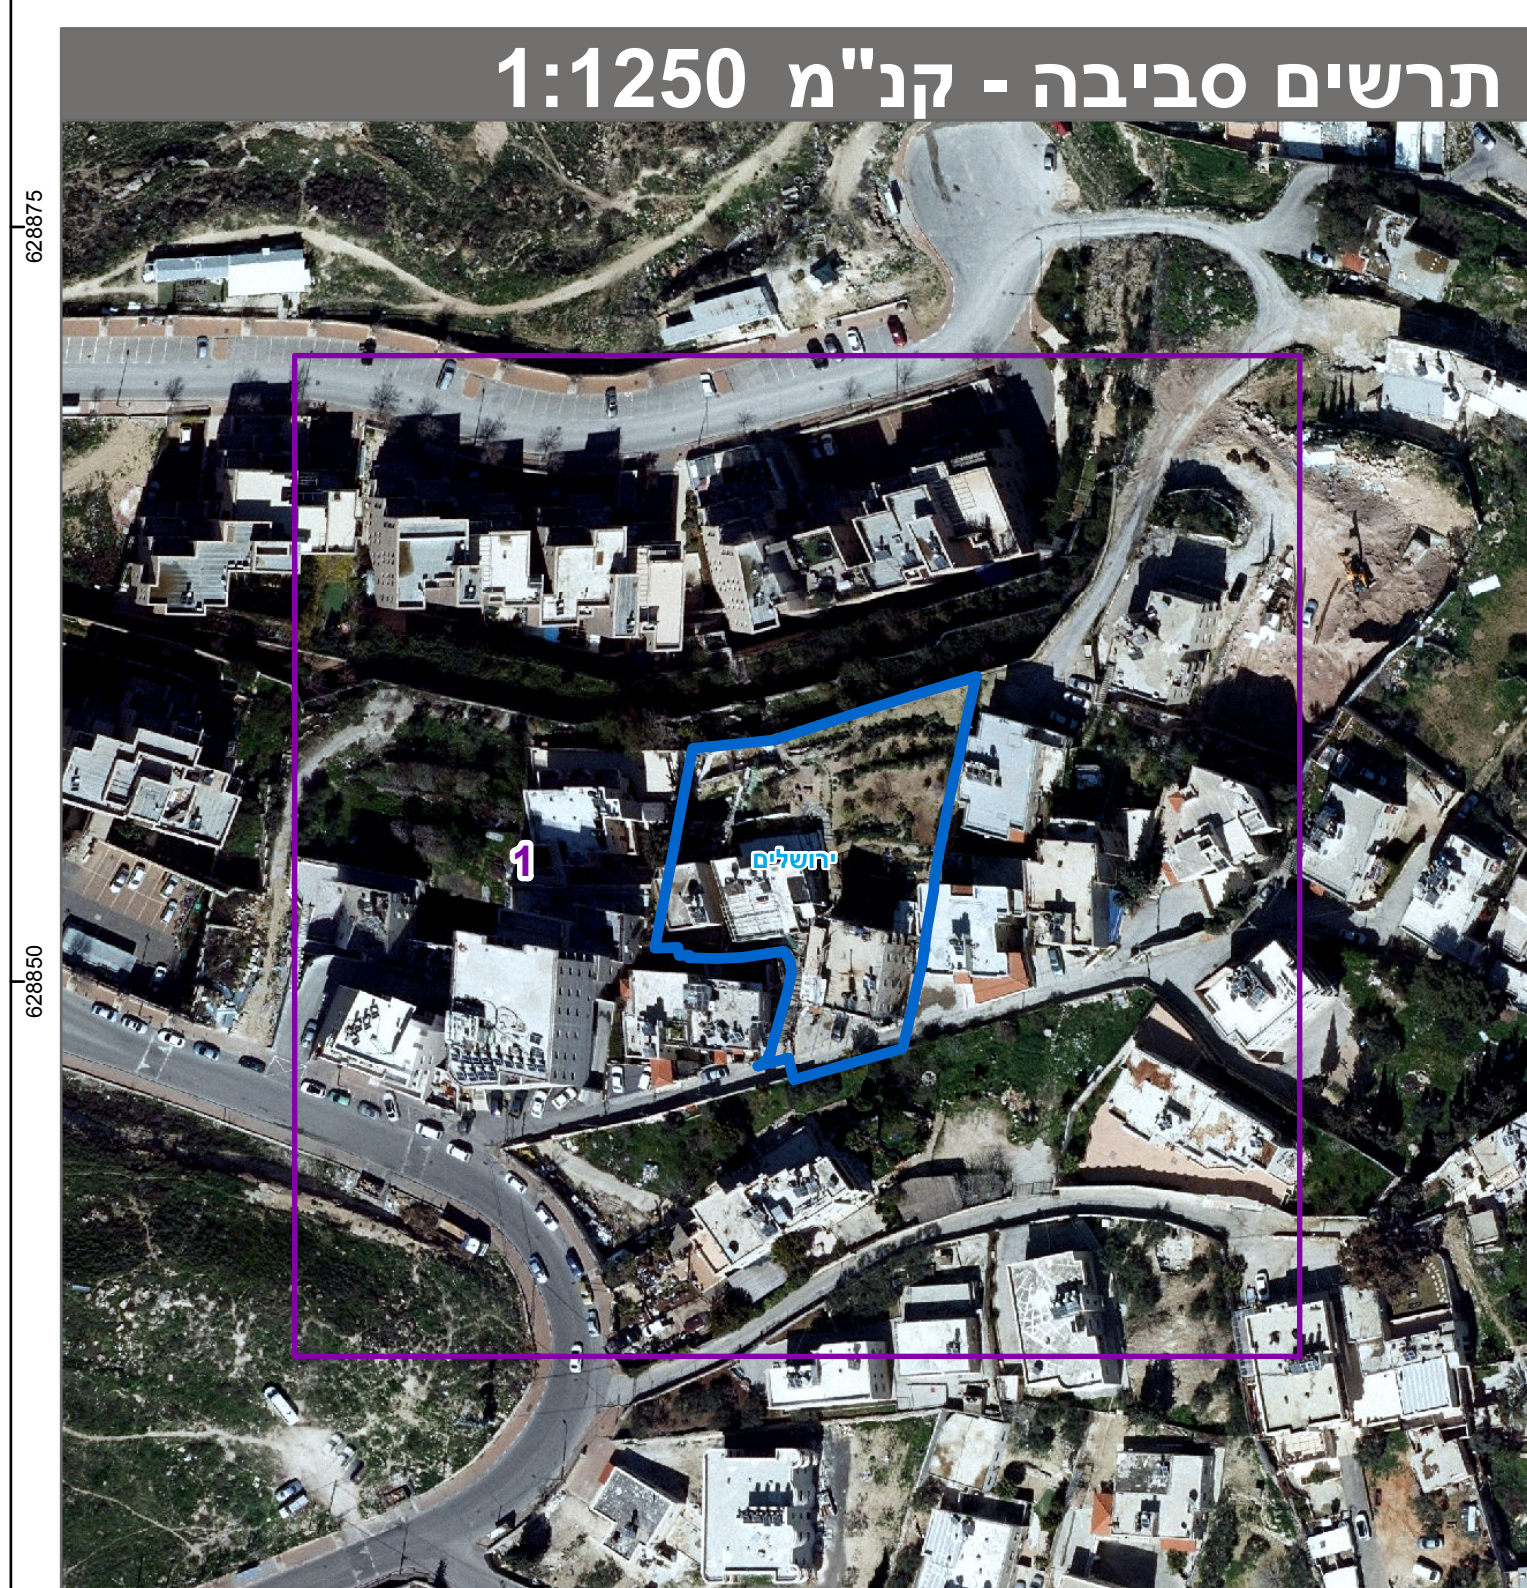


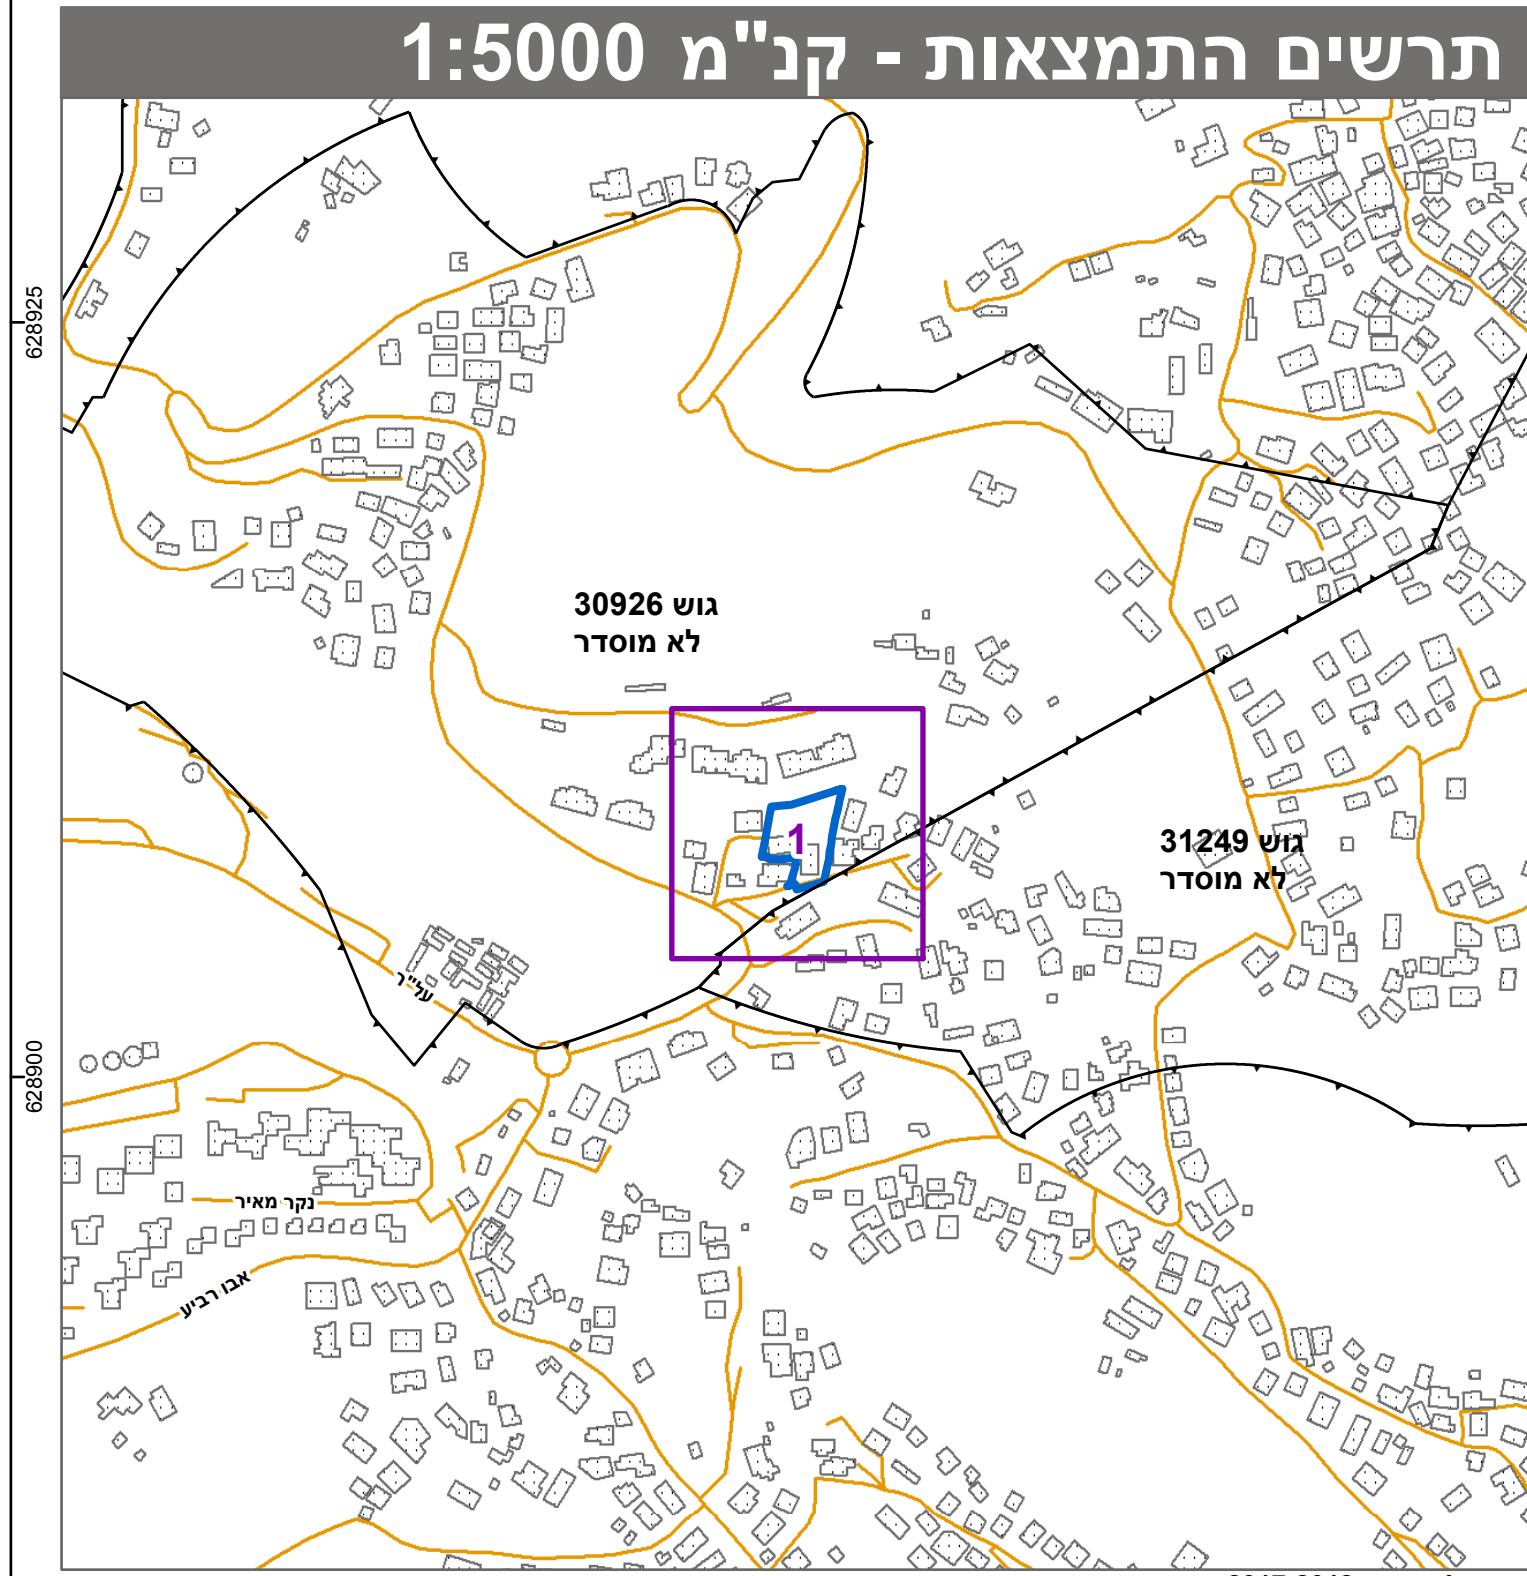

חוק התכנון והבנייה, התשכ"ה - 1965
תכנית מתאר מקומית

מס' 101-0751891

שינוי בינוי, קווי בניין, יח"ד,
קומות, ג'בל מוכבאר, ירושלים.

תשריט מצב מוצע	גיליון 1 מתוך 1	
מחוז	ירושלים	
מרחב תכנון מקומי	ירושלים	
רשות מקומית	ירושלים	
ישוב		
תכנית בסמכות	מקומית	
איחוד וחלוקה	לא איחוד וחלוקה	
היתרים או הרשאות	תכנית שמכוחה ניתן להוציא היתרים או הרשאות	
מונה תדפיס התשריט	12	
מועד הפקה	23/06/2020	15:29
שטח התכנית	2.122 דונם	קנה מידה 1:250

אישורים בתכנית מס' 101-0751891

שמות*	אתמד זחאיקה תאגיד:
מגיש התכנית	חיים שחר
עורך ראשי	תאגיד: חיים שחר אדריכלים בע"מ

בעלי עניין בקרקע*	אתמד זחאיקה תאגיד:
בעלים	אתמד זחאיקה תאגיד:
בעלים	אתמד זחאיקה תאגיד:

טבלת גושים וחלקות*	מספרי חלקות בשטחן	מספרי חלקות בחלקיותן
מספר גוש	כל הגוש	כל חלק
30926	חלק	900

* הרשימה המלאה מפורטת בהוראות התכנית / בהודעה שפורסמה בעיתונות וברשומות

הריני מצהיר בזאת כי המפה הטופוגרפית/המצבית המהווה רקע לתכנית זו, נערכה על ידי ביום 1.8.2019 והיא הוכנה לפי הוראות נוהל מבא"ת ובהתאם להוראות החוק ולתקנות המודדים שבתוקף.

דיוק הקו הכחול והקדסטר: מדידה אנליטית מלאה ברמת תצ"ר

יורם אלישיב
985
מספר רשיון

חתימה
תאריך

מספר תוכנית: 101-0751891, מספר דריסת עיניים: 12

