




000
1981

000
1981

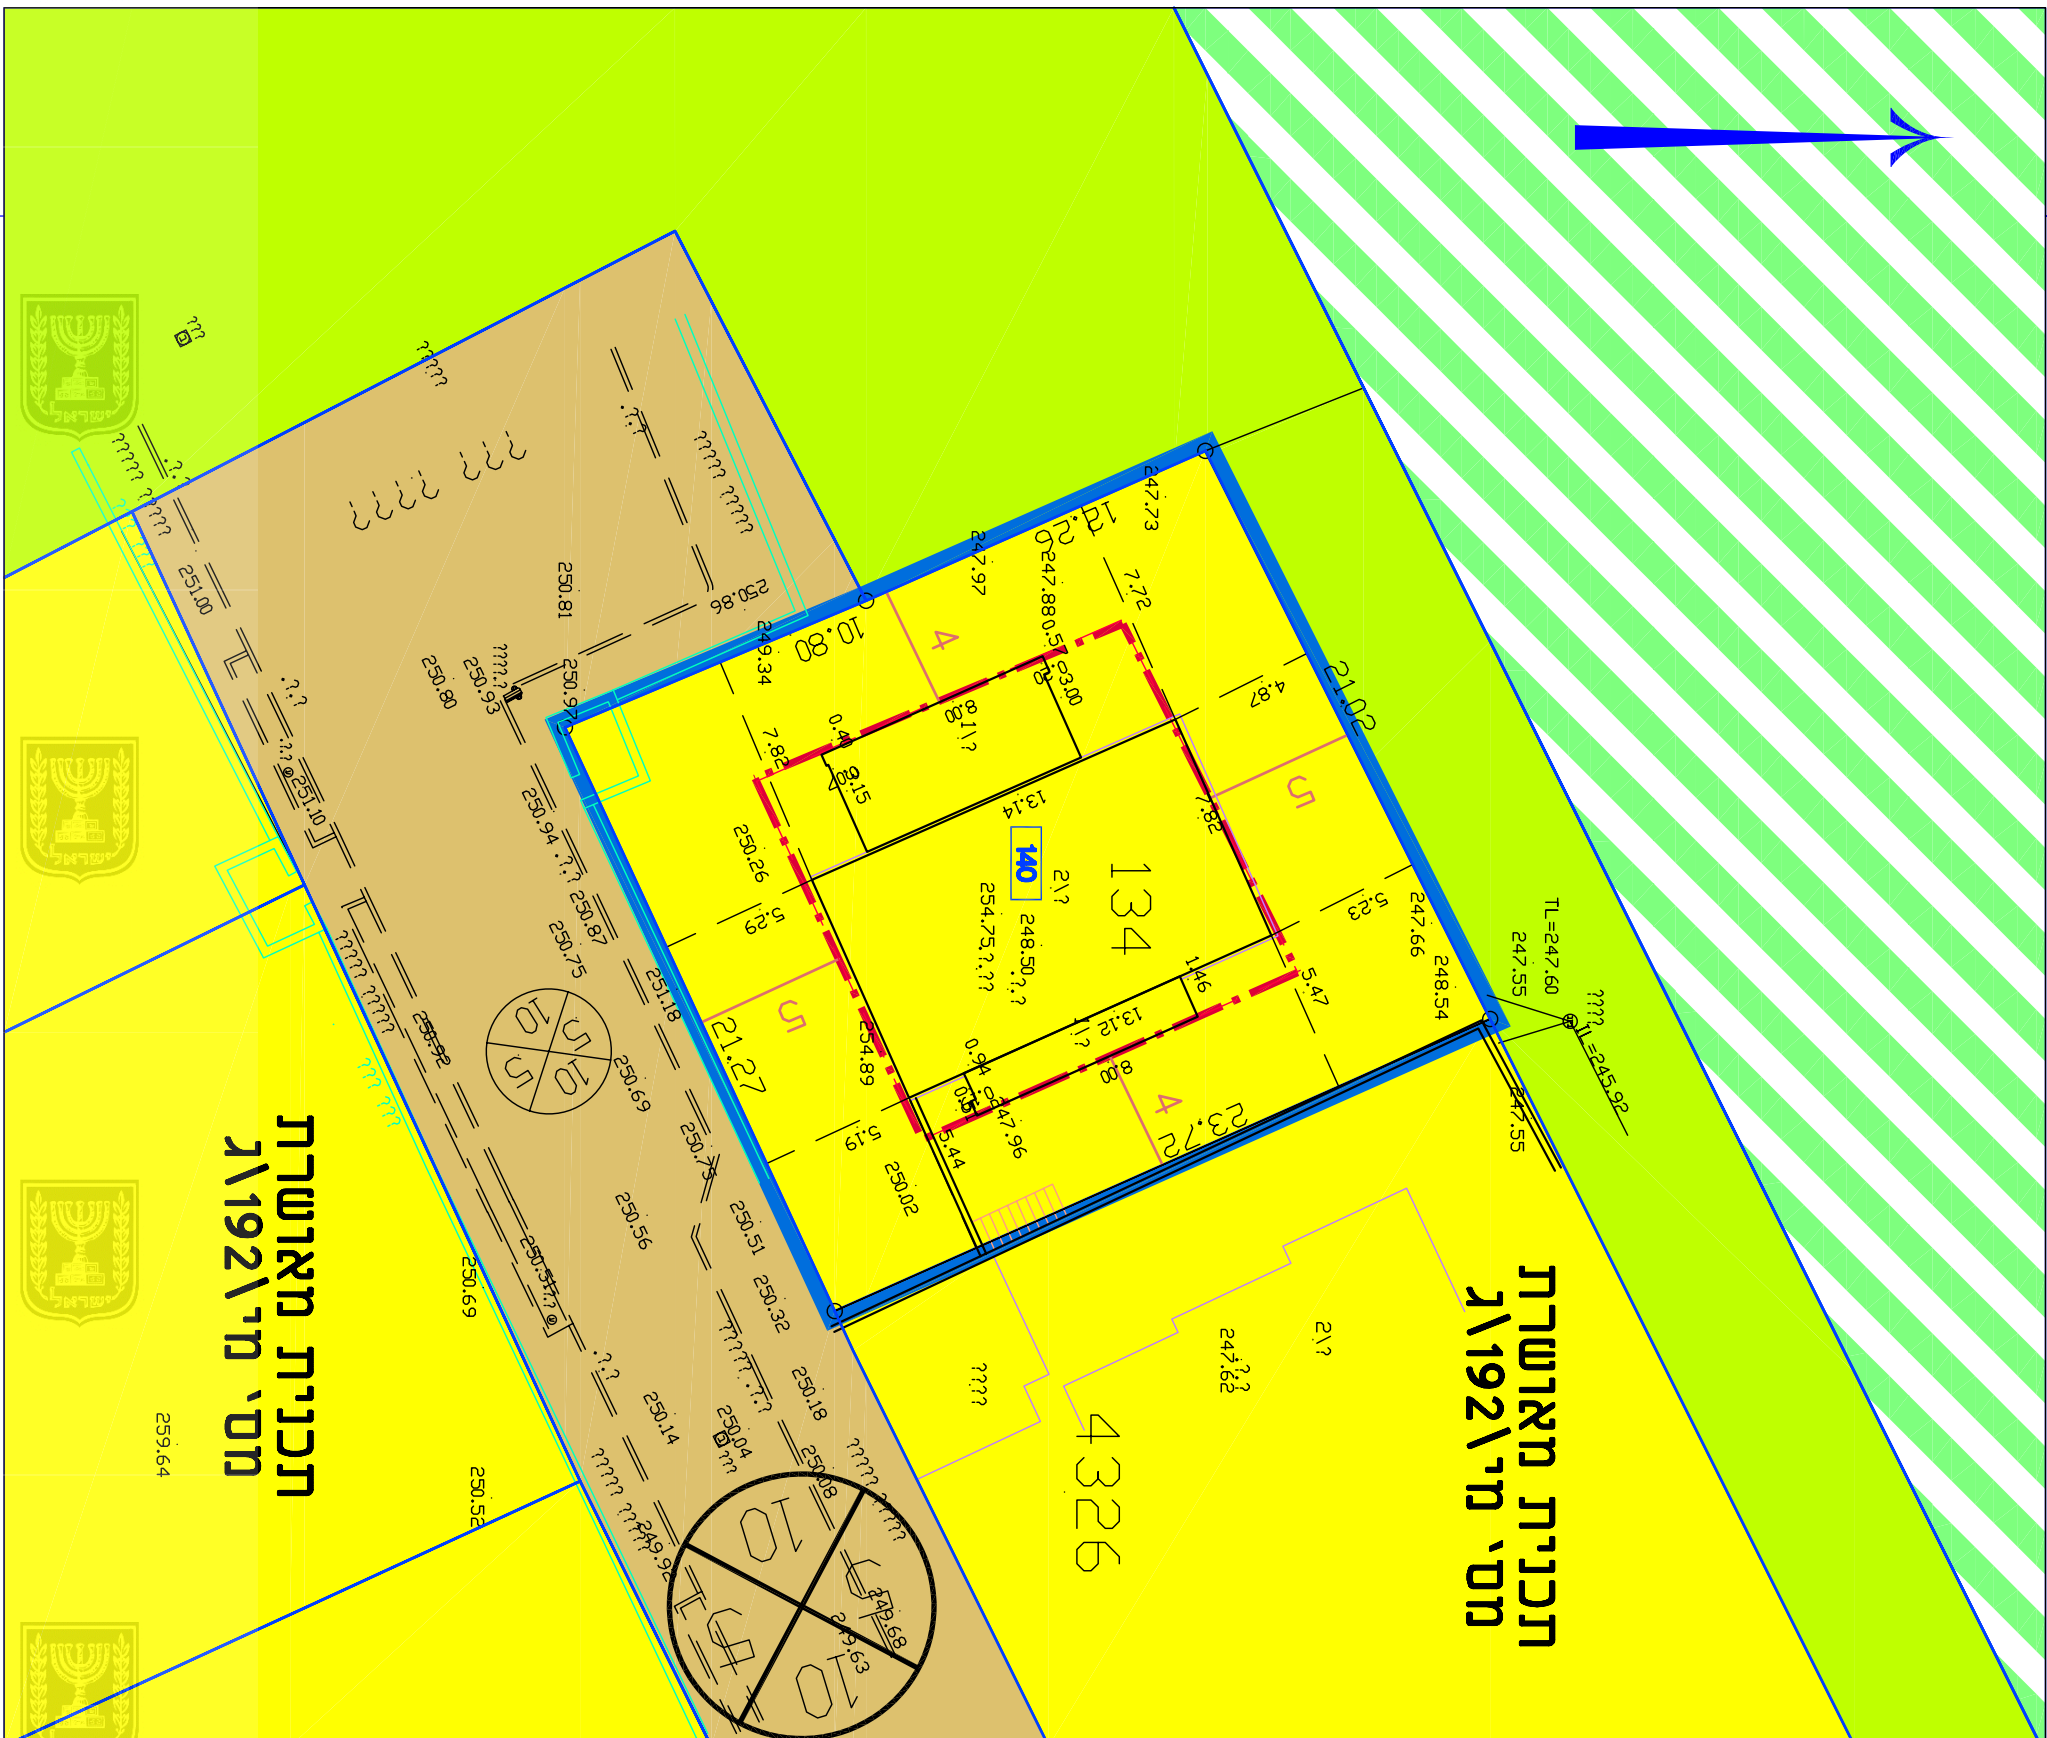

תכנית מאושרת
מס' ת"מ 192\19

תכנית מאושרת
מס' ת"מ 192\19

מצב מאושר תכנית מס' ת"מ 192\19

נספח לתכנית מס' 151-0777565

תוספת זכויות בניה נווה שלום 140

גליון 1 מתוך 1

תכולה	קני"מ
רקע	1:250

שמות וחתומות:

שם: ארד' אילנה הוד	עורך
תאריך:	הנספח

מקרא מצב מאושר

	קו בנין
	גבול תוכנית לתצומה
	גבול תא שטח
	מגורים א"י
	קרקע חקלאית
	שטח ציבורי פתוח
	דרך מאושרת
	מספר תא שטח

