


מספר התוכנית 121019
 רמת דיוק הבנייה והכרטיס:
 1 = מדידה גרפית
 2 = סו כחול (בכבוד בונה אנליטית)
 3 = מדידה אנליטית מראה ברמת תצד
 1. מדידת המטרות
 הייני מעורר בואת כי מדידת תופה הטופוגרפית/
 המצבית המרוה רמט כחוננית זז. נערך על ידי:
 24.04.2019
 ביום
 והיא הונכה לפי הראיות נוהל מביאת ובהתאם
 לנוראות התקן ותקנות המודרים שבתוקף.
 שם המודר: משרדאי חילק
 מספר רישיון: 1196
 חתימה: _____

תורשה הערות:
 1066L.3M GPS חודונג י"י תוצרא חטונדרואק חטלב הרושק הידומה 1.1 המודרה משרה כרשת קואורדינטות ארצית ע"י נטרות GPS 1066L.3M
 תוצרא סיהב חטרכ הרושק הידומה 2. המודרה משרה כרשת טופוגרפית ארצית ע"י נטרות GPS 1066L.3M


מחוז : ירושלים
 נכה : ירושלים
 עיר : ירושלים
 שכונה : צור באהר
 גוש : 30795

הוכן עבור : אשרף אבו כץ ת.ז. 081013161
 הוכן עבור : מוסא אבו כץ ת.ז. 035776996
 הוכן עבור : עלי אבו כץ ת.ז. 080826936
 הוכן עבור : עלאא אבו כץ ת.ז. 032717357
 קנ"מ 1:250

תרשים המקום: קנ"מ 1:1250

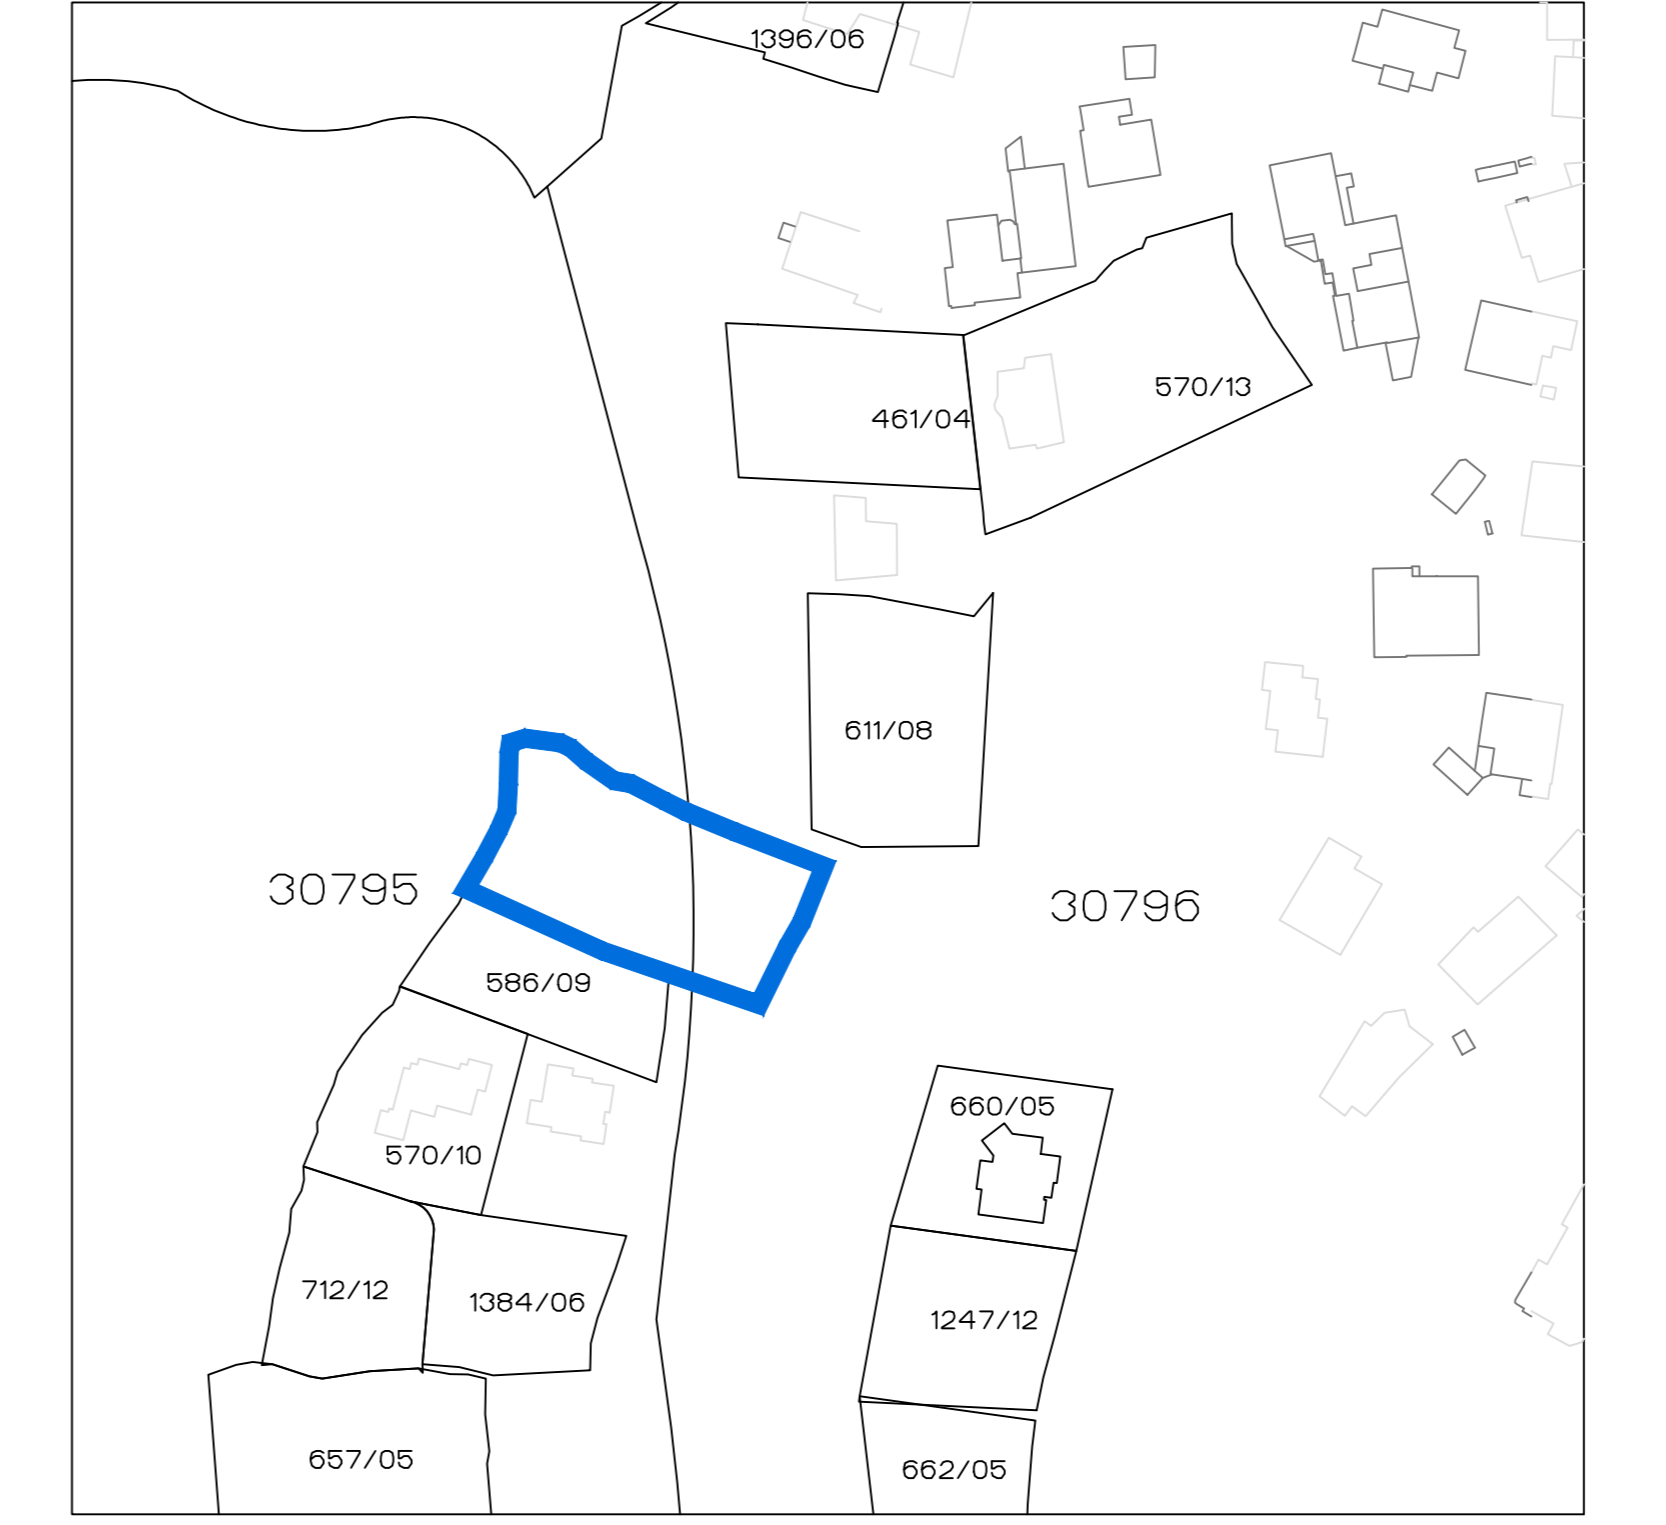

תרשים הסביבה: קנ"מ 1:5000

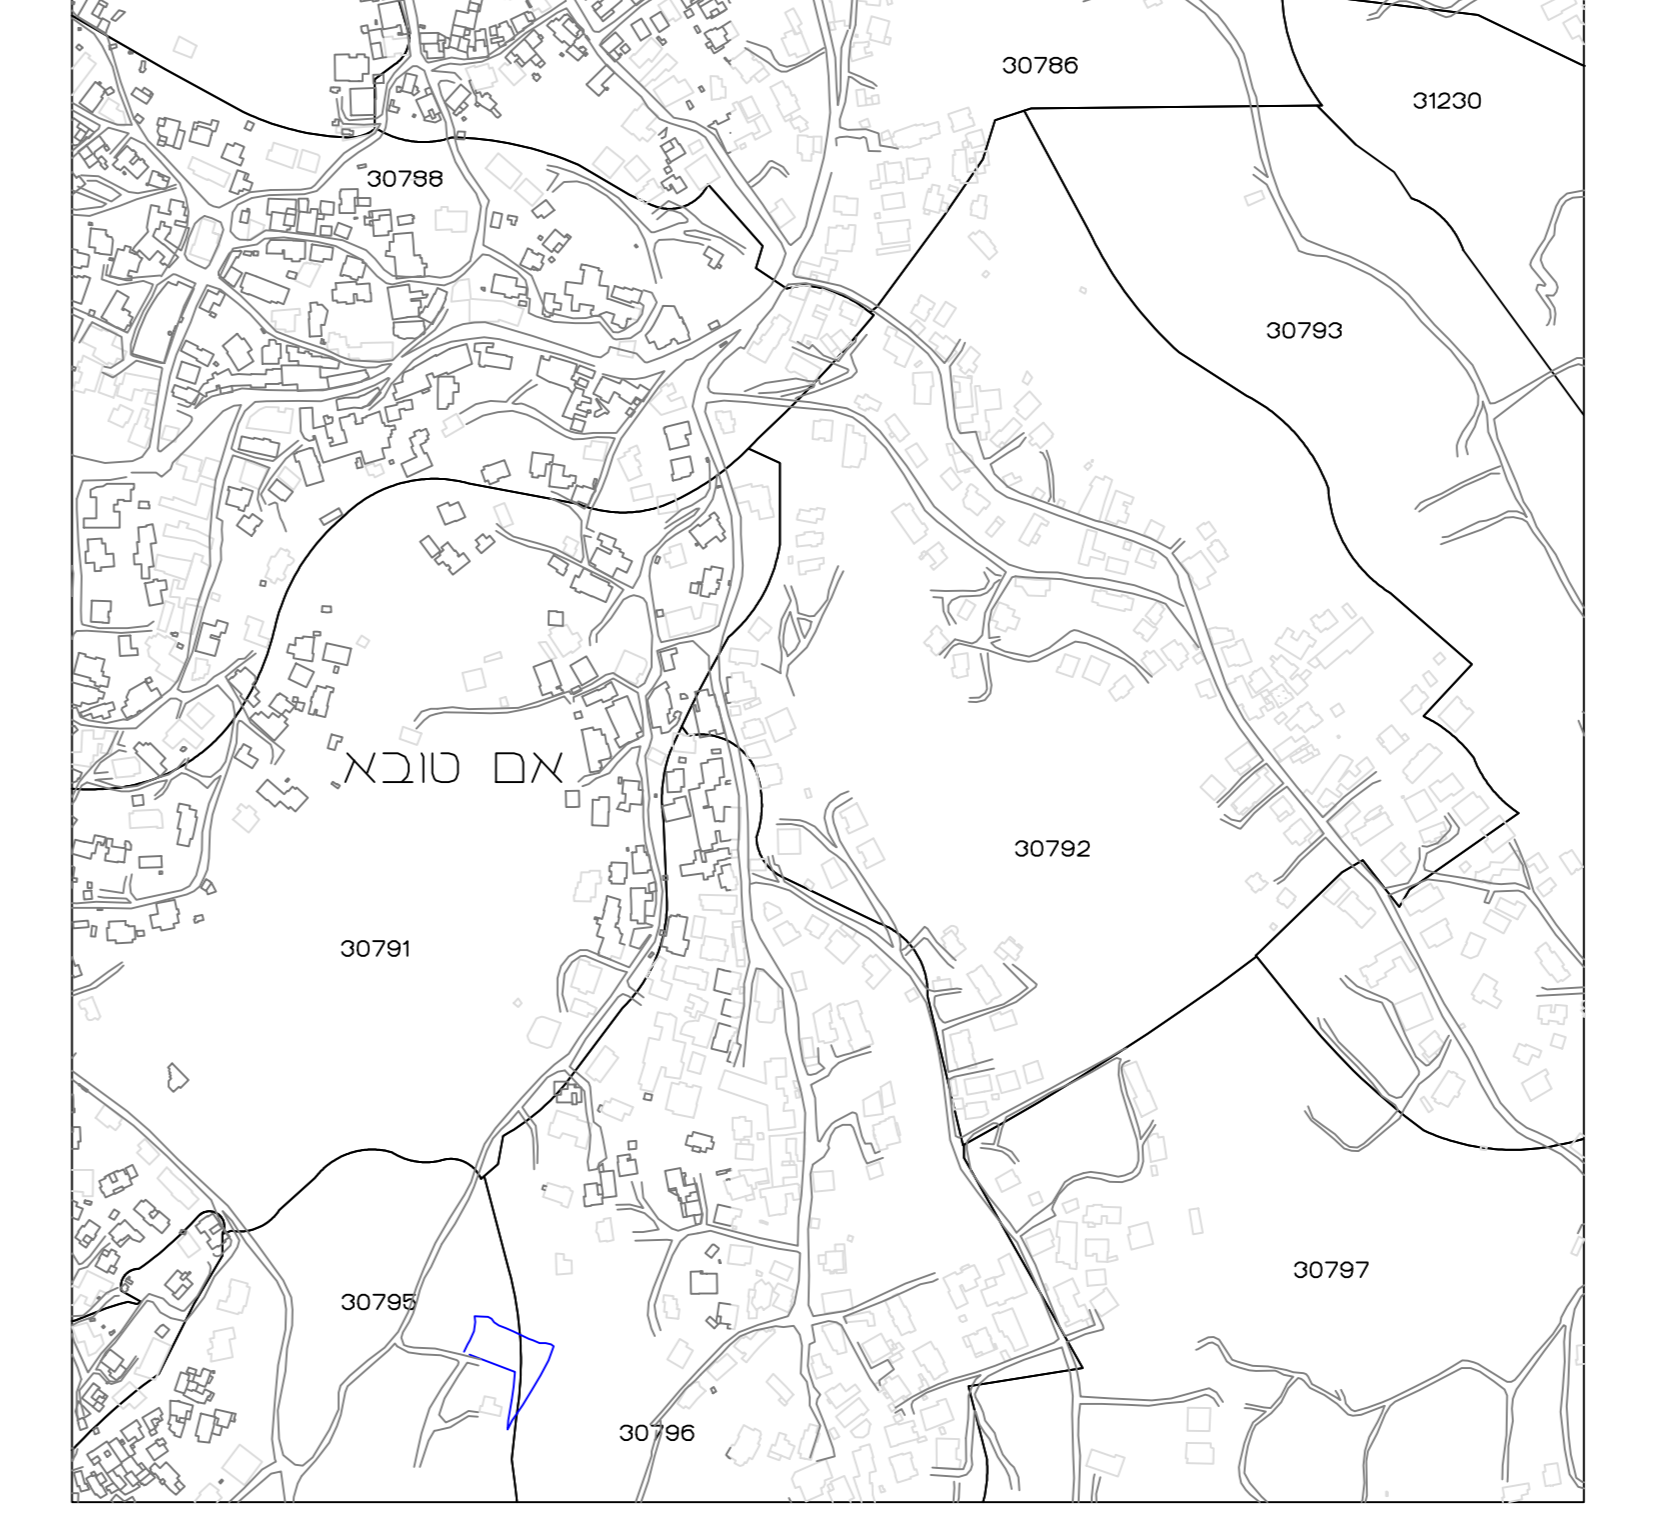

תרשים התכנית המאושרת קנה מידה 1:5000

חוק התכנון והבניה, התשכ"ה - 1965
תכנית מפורטת

תכנית מס' 101-0598474

הגדלת אחוזי בניה
שכי צור באהר

מצב מאושר גליון 1 מתוך 1

שם הנספח	קנ"מ
מצב מאושר	1:250
תרשים סביבה	1:5000
תרשים המקום	1:1250
תרשים התכנית המאושרת	1:5000
תמונה נוספת	-

תאריך: 13.2.2018

מקרה

- גבול התכנית המוצעת
- דרך מאושרת
- מגורים 5 מיוחד
- שטח נופש וספורט
- מעבר להולכי רגל

שמות וחתימות:

עורך התוכנית	שם:	עלי חואמדה	חתימה:
		תאריך:	13.2.2018