


08/12/2019

להפקיד את התכנית

תאריך תכנון הוועדה המחוזית

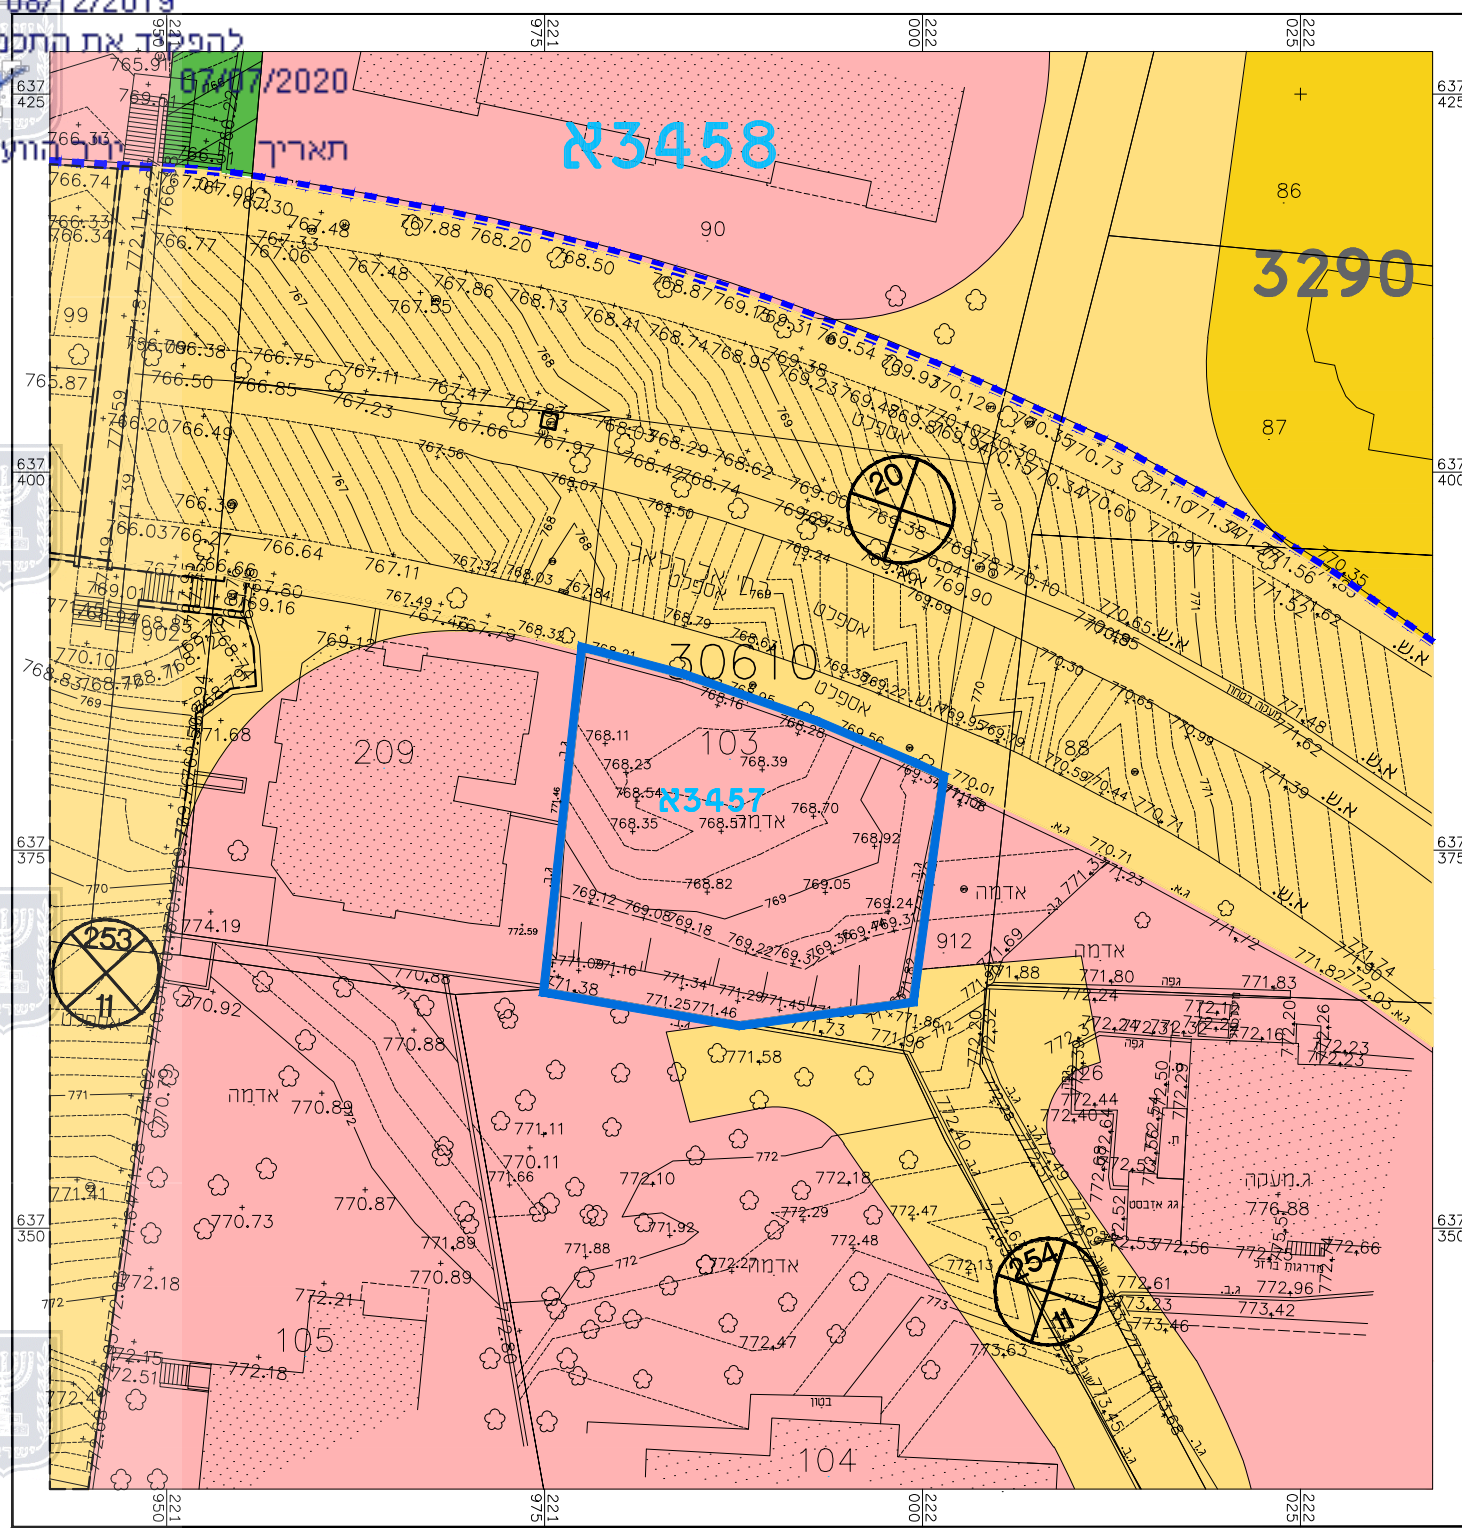

מצב מאושר ע"פי תכנית 3457, 3458, קנ"מ 1:500

מקרא מצב מאושר

-  גבול התכנית
-  דרך מאושרת
-  אזור מגורים 1 מיוחד
-  אזור מגורים 5 מיוחד
-  מעבר ציבורי להולכי רגל
-  גבול תכנית מאושרת
-  מספר תכנית מאושרת
-  מספר הדרך
-  רוחב הדרך
-  גבול חלקה קיימת
-  מספר חלקה קיימת
-  מספר גוש

חוק התכנון והבניה, התשכ"ה - 1965

תכנית מתאר מקומית

תכנית מס' 101-0760421

שם התכנית

הקמת מבנה למגורים בן 5 קומות בשכי בית חנינא, ירושלים


תשריט מצב מאושר גיליון 1 מתוך 1

מחוז	ירושלים
מרחב תכנון מקומי	ירושלים
רשות מקומית	ירושלים
ישוב	ירושלים
שטח התוכנית	0.939 דונם
קנה מידה	1:500
איחוד וחלוקה	סמכות ראשית
אופי התכנית	תכנית שניתן מכוחה להוציא היתרים ו/או הרשאות
הוראות לתכנון	לא
תלת מימד	לא
תאריך	11/03/2020

גושים וחלקות בתכנית:

גוש	מוג הגוש	חלקות בשלמותן	חלקי חלקות
30610	לא מוסדר	103	---

חותמות מוסד התכנון

 

הצהרת מודד

הרינו מצהיר בזאת כי המפה הטופוגרפית/המצבית המהווה רקע לתכנית זו נערכה על ידי ביום 06-04-2019 והיא הוכנה לפי הוראות נהל מבא"ת ובהתאם להוראות החוק ולתקנות המודדים שבתוקף. דיוק הקו הכחול והקדסטר מזיידה אנליטית מלאה ברמת תצ"ר.

שם המודד: חזקיהו
 מספר רישיון: 1196
 תאריך: חזקיהו

