



מצב מאושר על פי תכניות

1424, 3841, 1250
 קנ"מ 1:250

מקרא מצב מאושר

- גבול תכנית
- גבול תכנית מאושרת ומספרה 1424
- אזור קיימת או מאושרת
- מגורים ד'
- אזור מגורים 5 מיוחד
- אזור מגורים 5 מיוחד (2 קומות)
- סכנה/גדרות ומדרגות להריסה
- עץ/עצים לשימור
- קו חלוקת המגרשים לבנייה והוד-משפחתית והוד-משפחתית
- גנין קיים
- גבול גוש
- מספר גוש 30657
- גבול חלקה
- מספר חלקה 135
- גבול תא שטח ומספרו 1
- מספר דרך
- קו גניין
- רוחב הדרך

(א) אגודים שלא לפי מנא"ת 2006

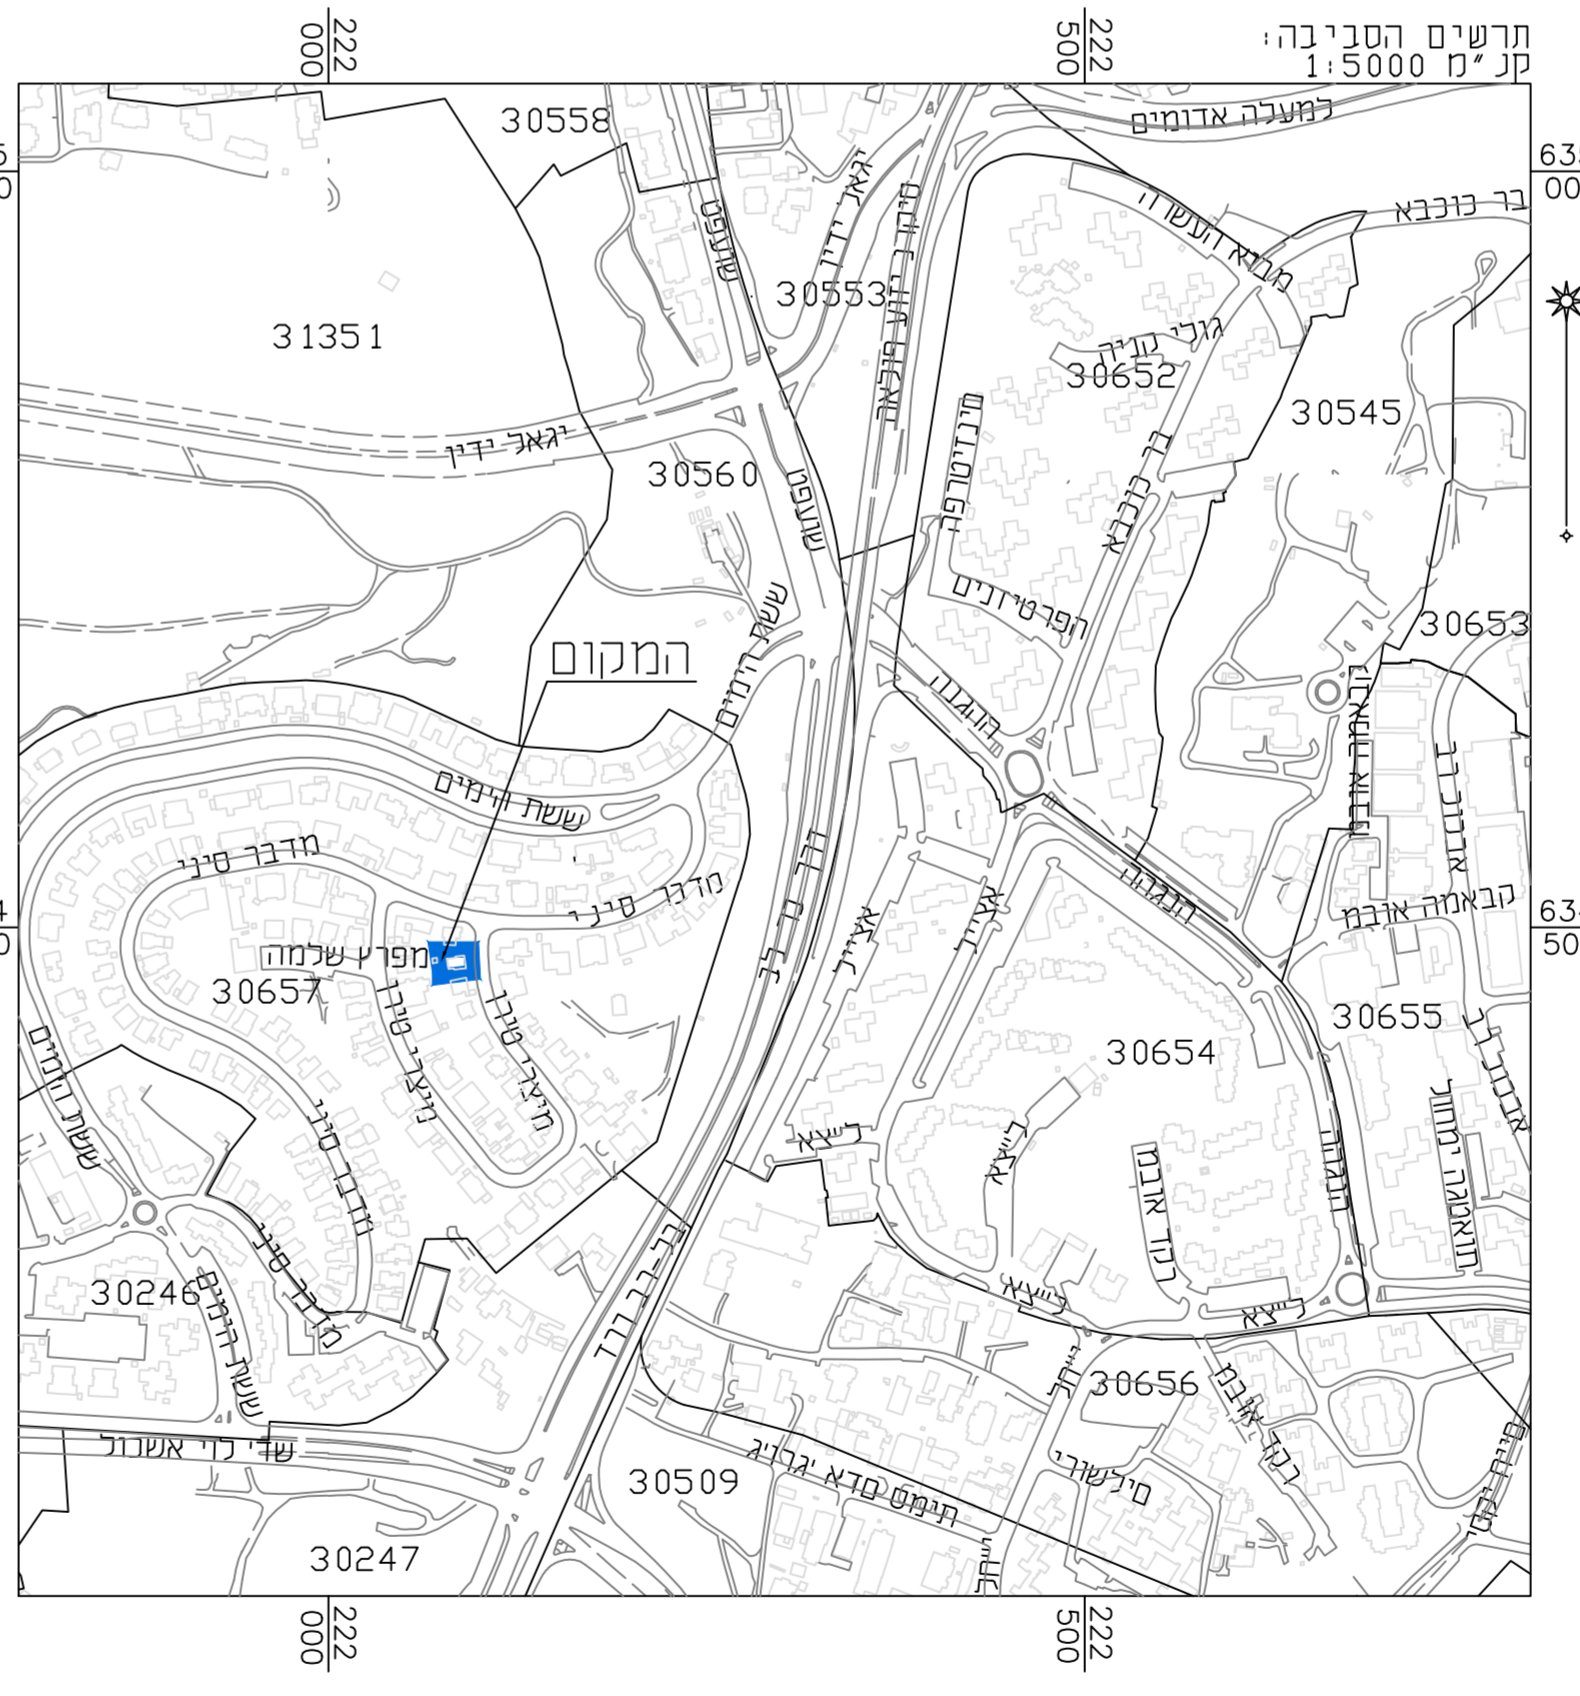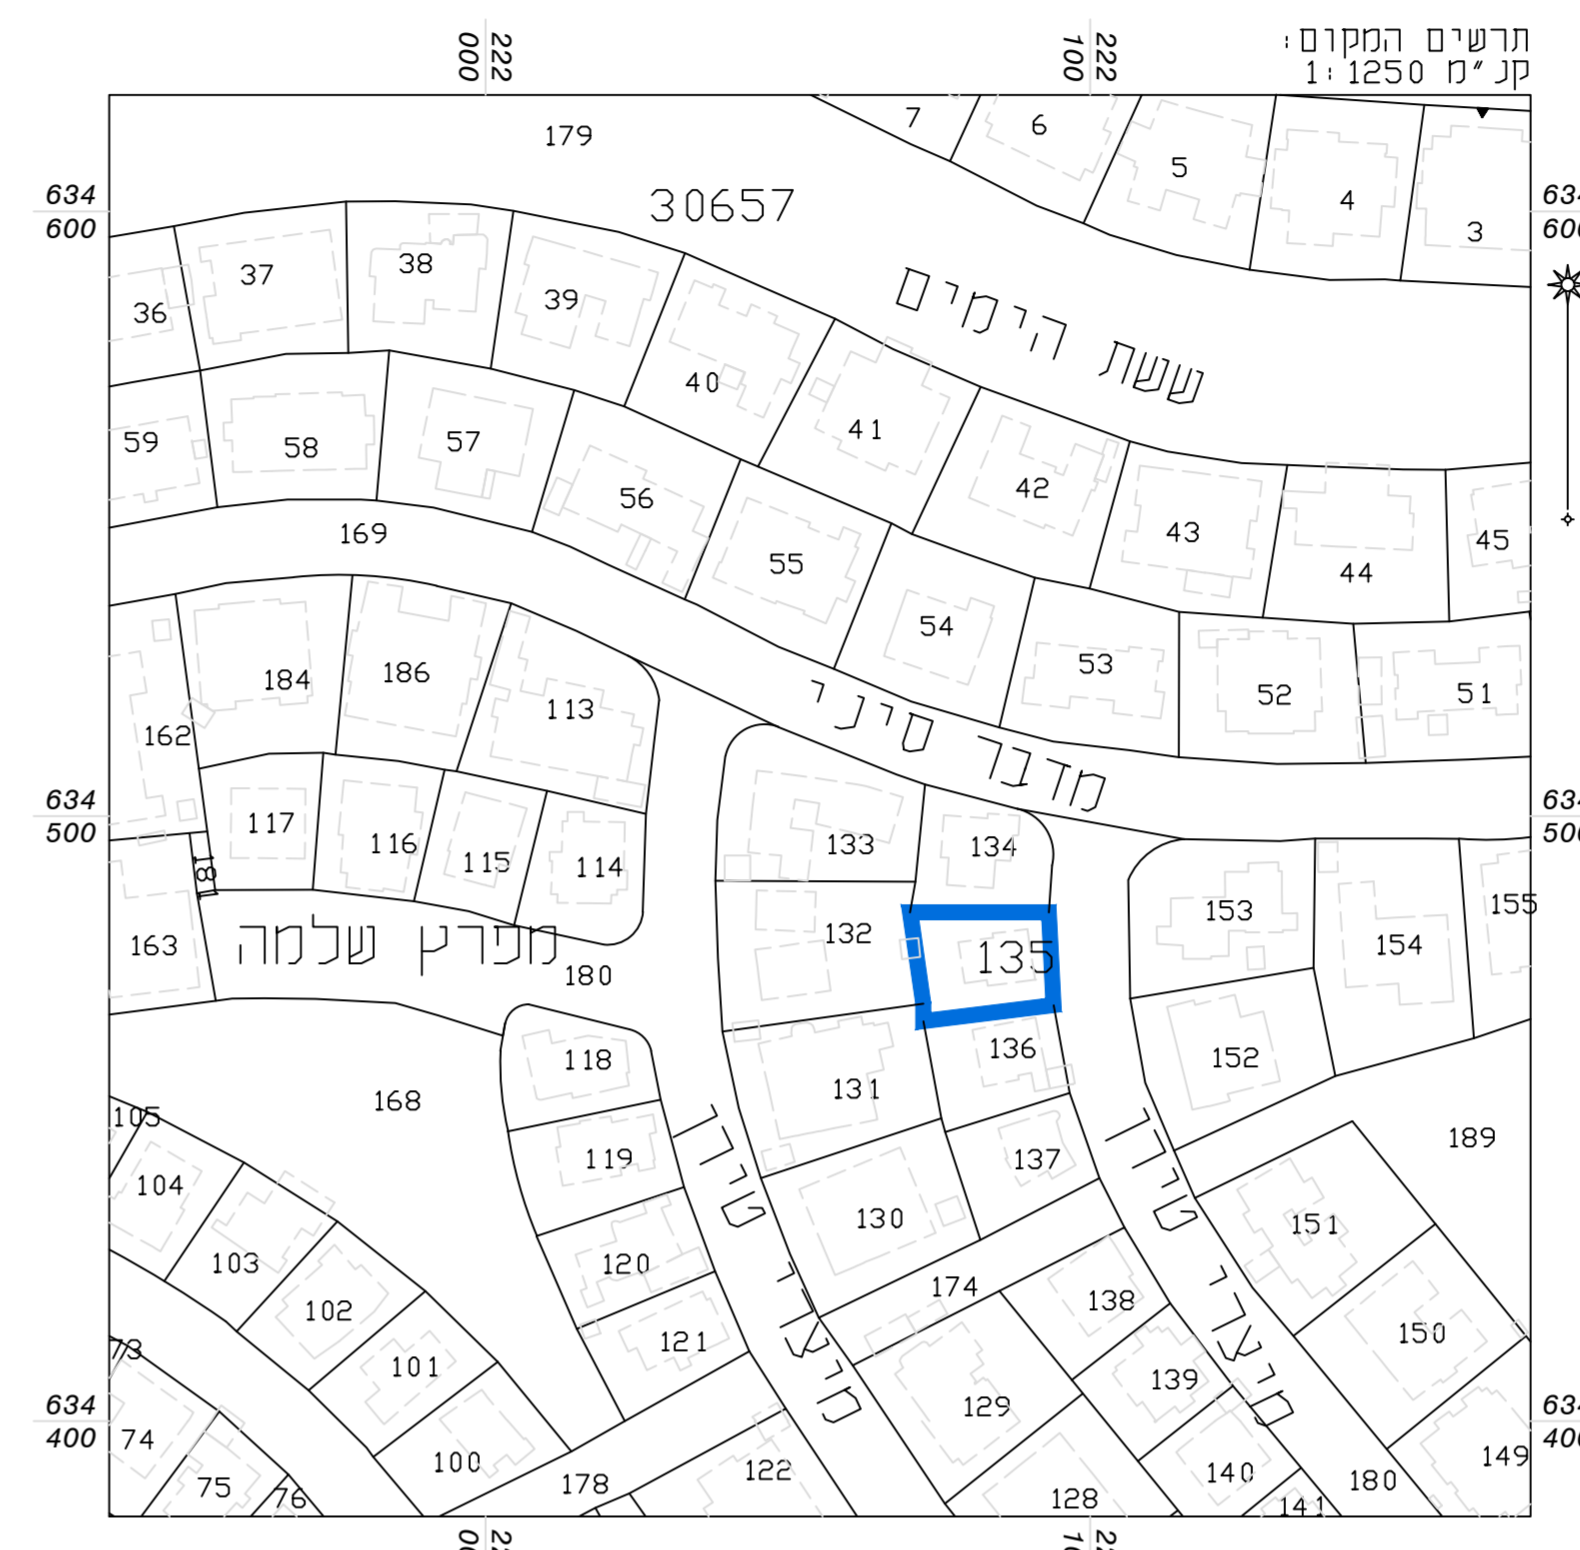

מצב מאושר	
נספח לתכנית מס' 101-0763961	
הרחבת דיוור ברחוב מיצרי טירן 4, גבעת המבתר, ירושלים	
גליון 1 מתוך 1	
תחולה	רקע
תיאור	
תאריך עריכת הנספח	24/06/20
קנ"מ	1:250
תרשימים נוספים	קנ"מ
תרשים המקום	1:250
תרשים סביבה	1:5000
שמות וזחתימות:	
עורך הנספח	שם: ראובן אלסטר תאגיד: מימד פוטוגרמטריה מדידות והנדסה בע"מ
	זחתימה

הריני מצהיר בזאת כי המפה הטופוגרפית/ המצבית המהווה רקע לתכנית זו, נערכה על ידי ביום 20.12.18 והיא הוכנה לפי הוראות נוהל מבא"ת וברחאם להוראות החוק ולתקנות המודדים שבתוקף. דיוק הקו הכחול והקודסטר: מדידה אנליטית מלאה ברמת תציר

אנסטר ראובן	502	מספר רשיון	זחתימה	תאריך
שם המודד				