


לפי תב"ע בש/במ/89/א

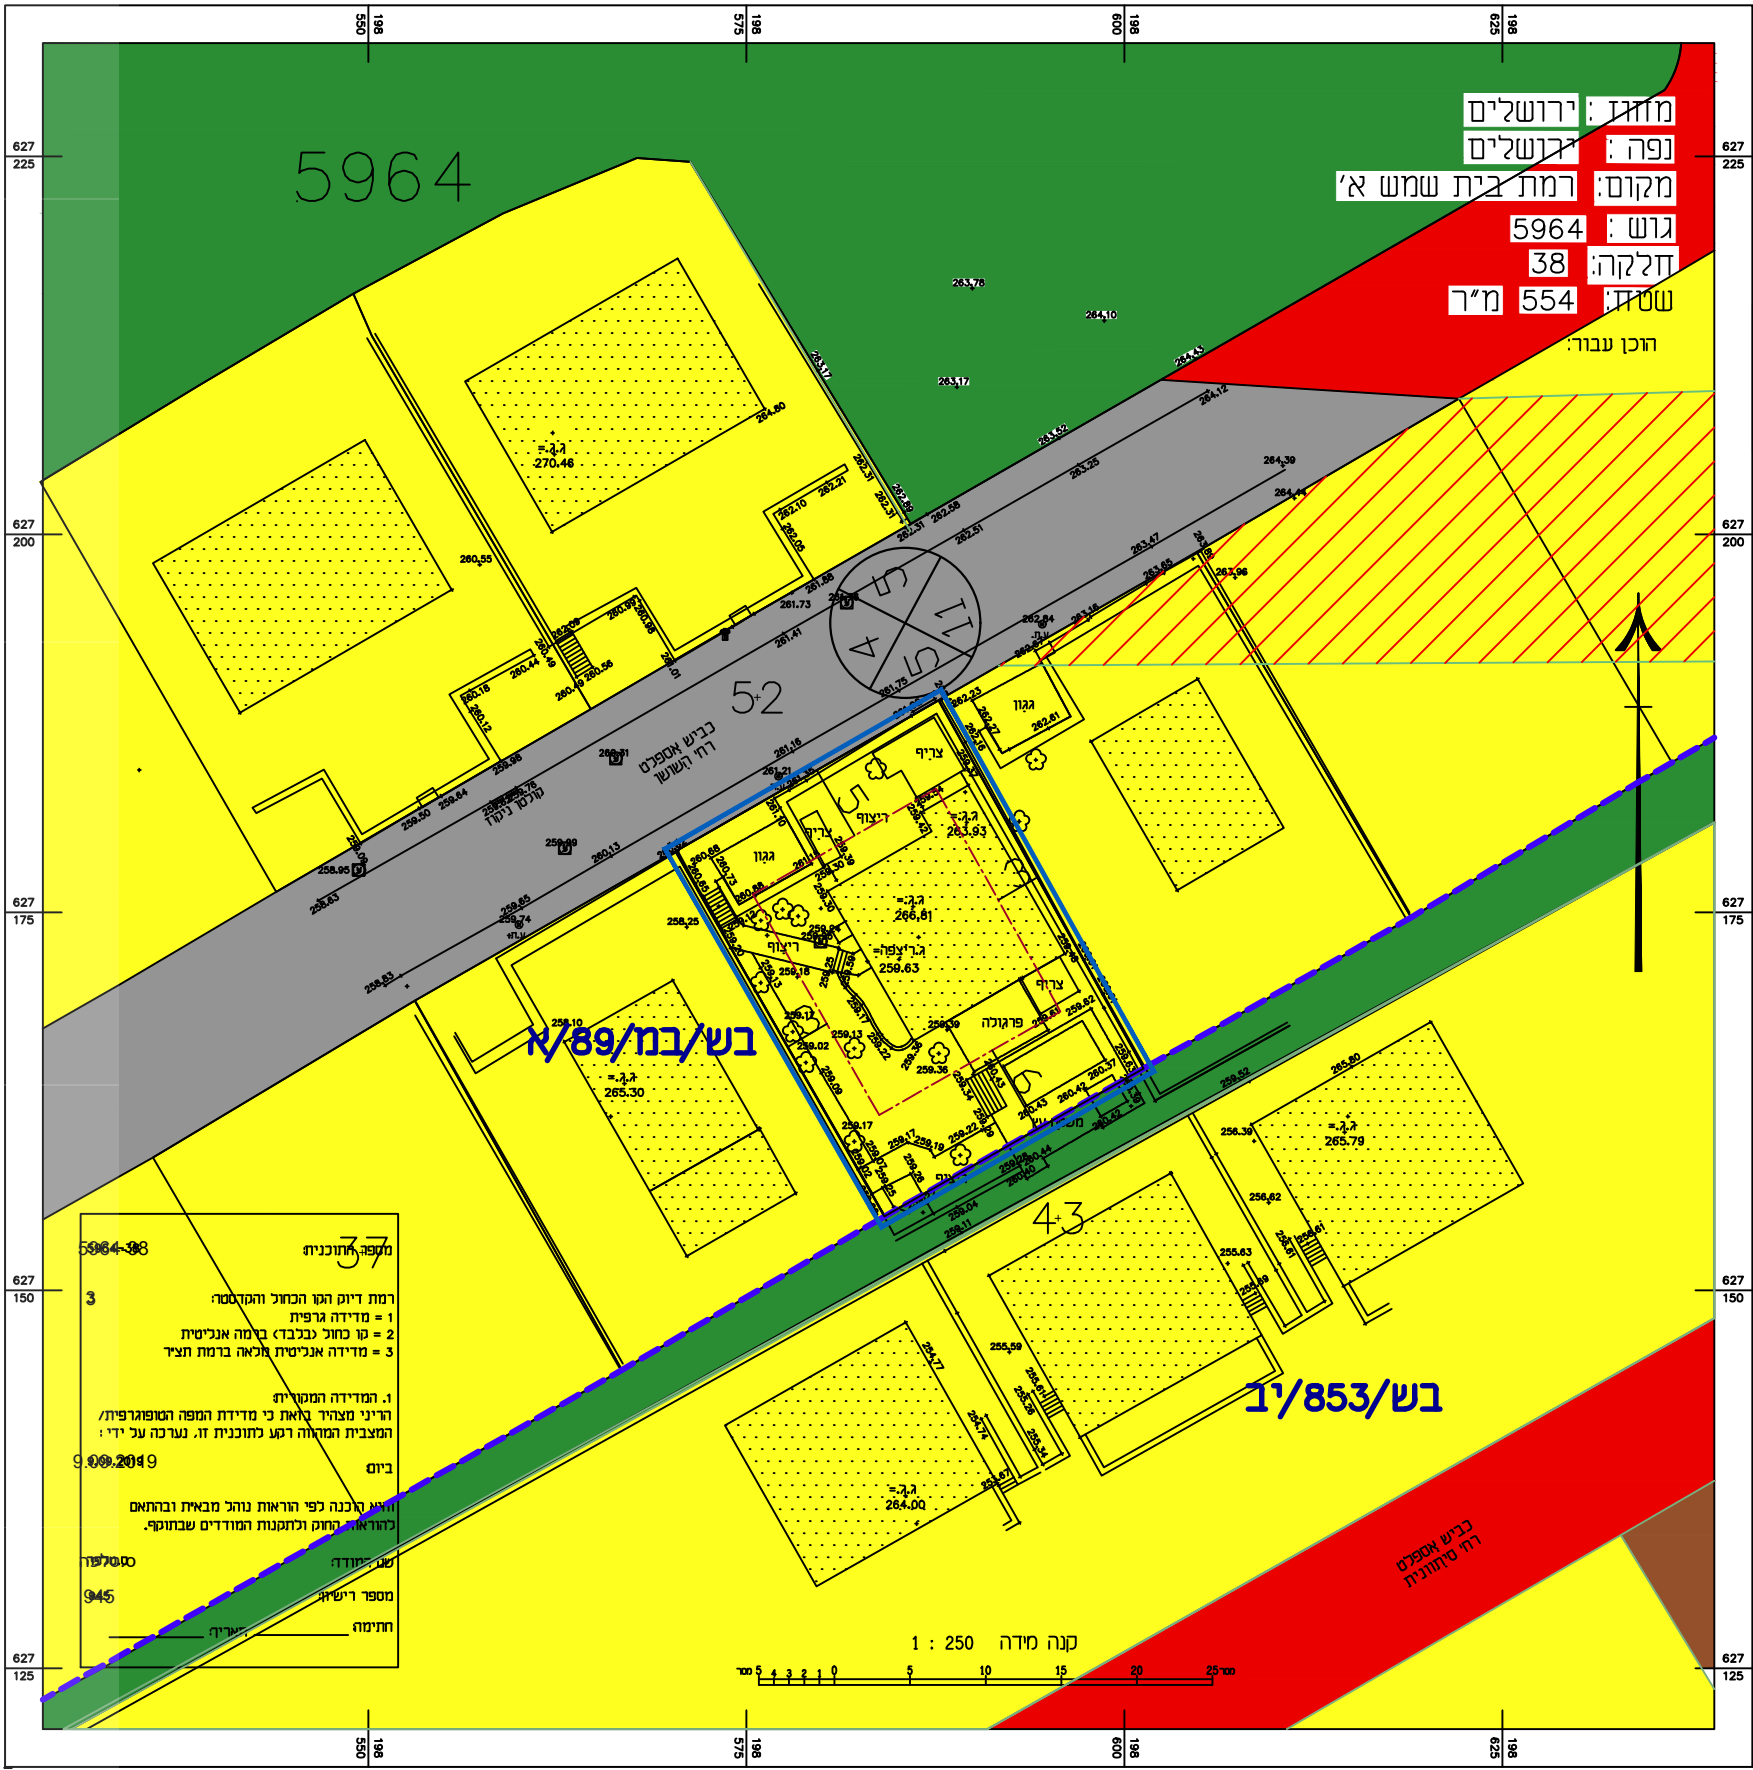

תכנית מספר
102-0798173

הרחבת דיור
רחוב השושן 7
נופי אביב
בית שמש

מצב מאושר
קנה מידה 1.500

מקרא:

גבול תכנית תב"ע	גבול תכנית תב"ע
גבול תוכנית	קו בניין
מגורים א	דרך קימת או מאושרת
דרך מוצעת	דרך לביטול
שטח ציבורי פתוח	שטח לבנין ציבורי

מספר דרך
קו בנין/קו מסד
רוחב דרך

תאריך: 01/07/2020