

מצב מאושר

נספח לתכנית מס' 101-0632224



נוף הפארק - קביעת הוראות לחלוקה
חדשה שלא בהסכמת בעלים, ירושלים

גליון 1 מתוך 1

תחולה	רקע
תיאור	
תאריך עריכת הנספח	01/06/20
קניימ	1:500
תרשים המקום	1:2500
תרשים סביבה	1:5000

עורך הנספח	שם: ראוּבֵן אֶלְסֶטֶר
	תאריך: מימד פוטוגרמטריה
	מידות ותנאים בע"מ

הריני מצווה בזאת כי המפה הטופוגרפית/המצבית המוזהה רקע לתכנית זו, נערכה על ידי ביום 15.06.20 והיא הוכנה לפי הוראות נוהל מבאת ובהתאם להוראות החוק ולתקנות המודדים שבמתקן. זיווג הקו הכחול והקדסטרי: מדידה אנליטית מלאה ברמת תצ"ר

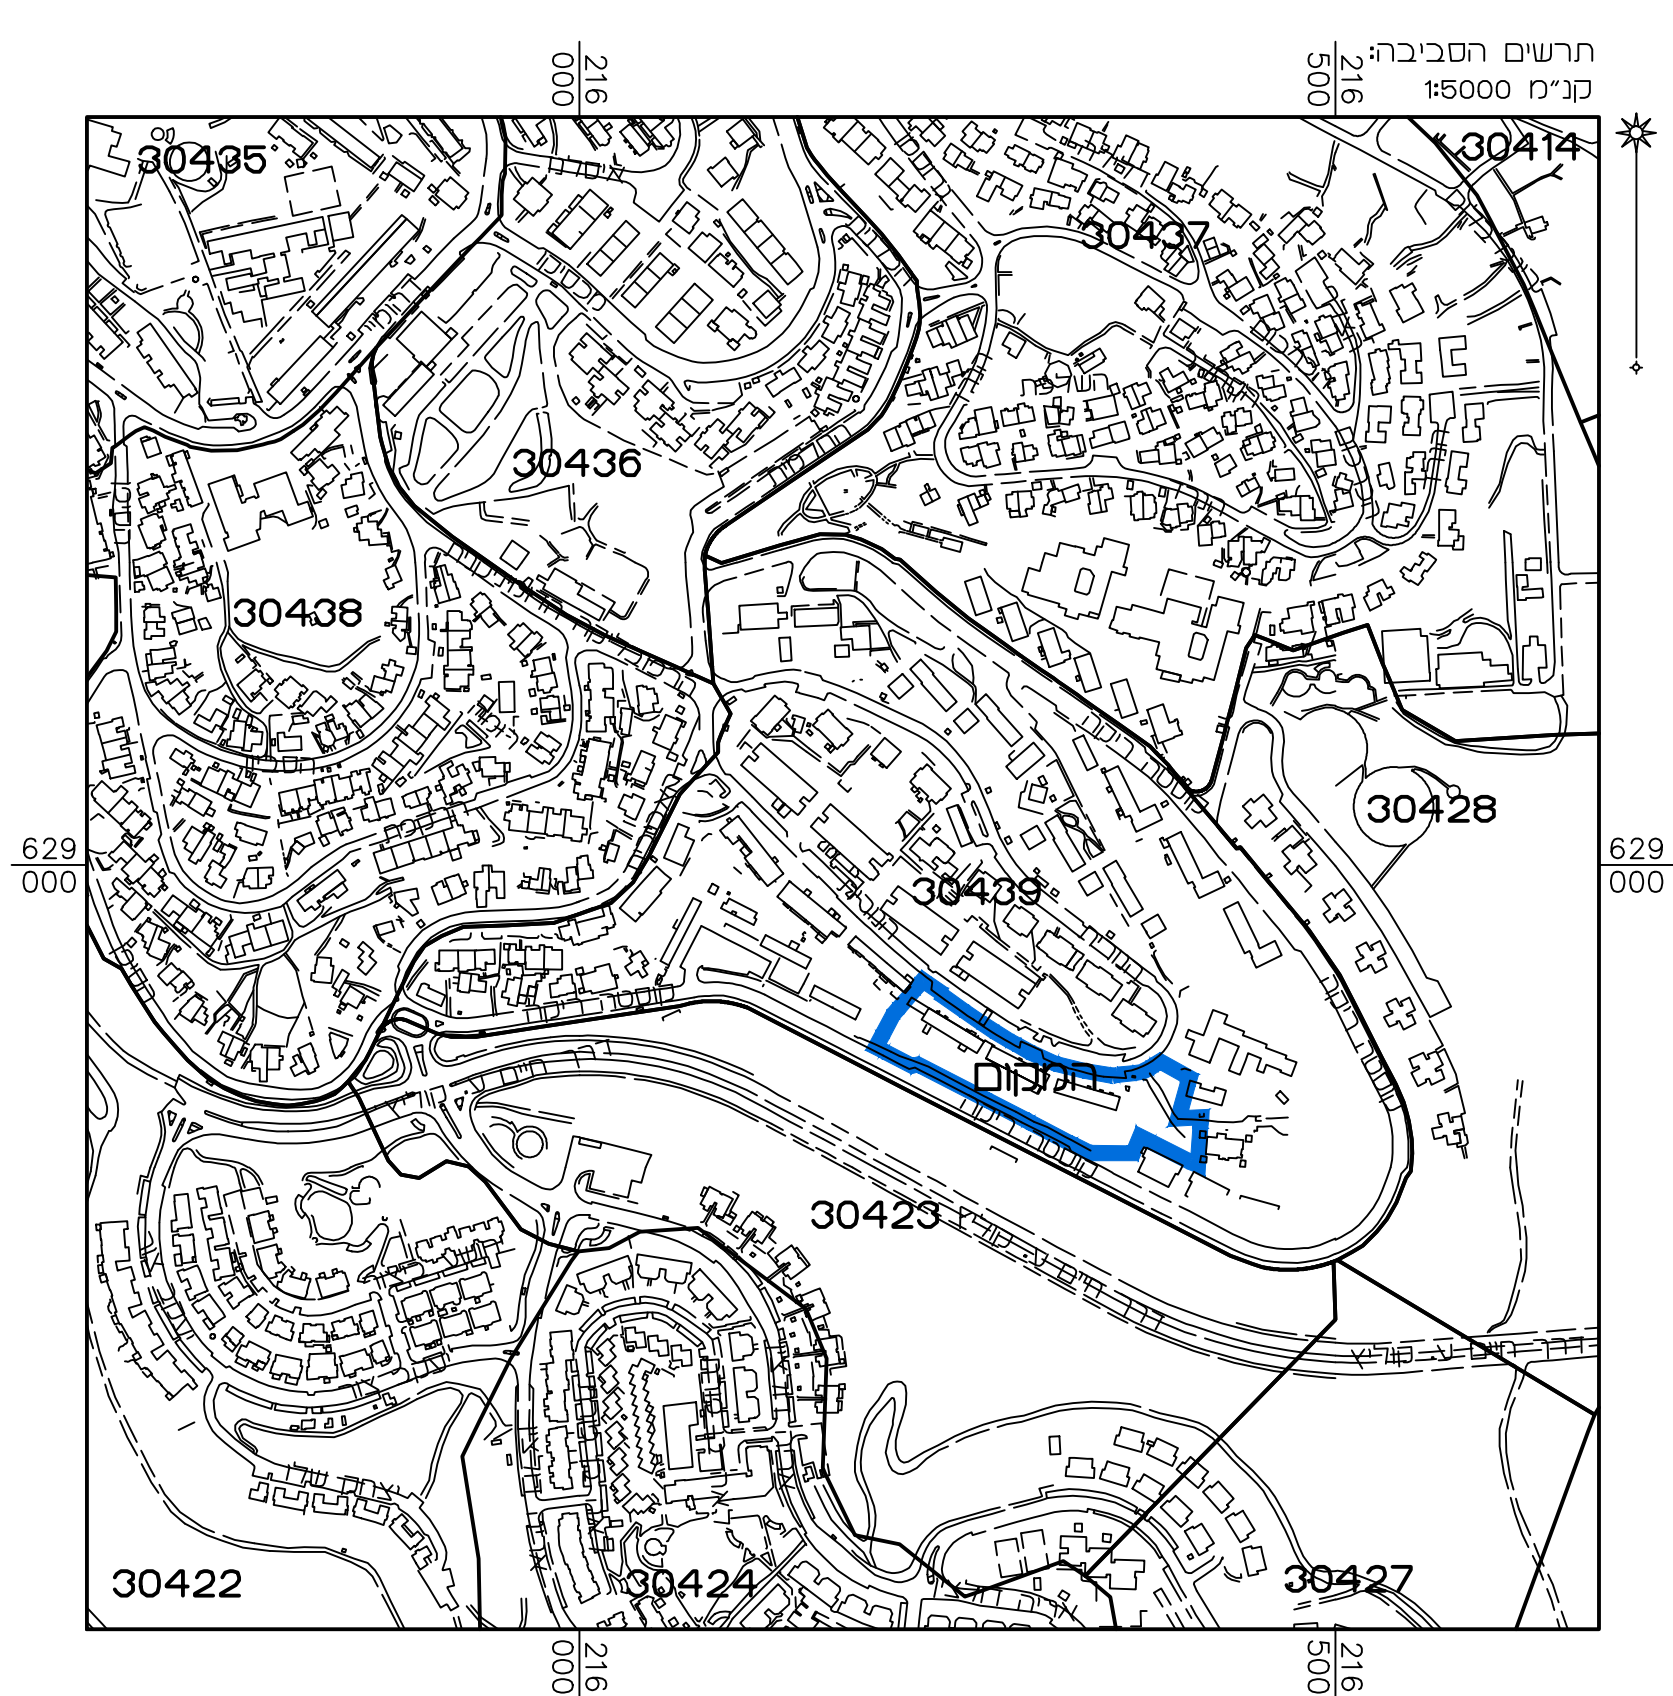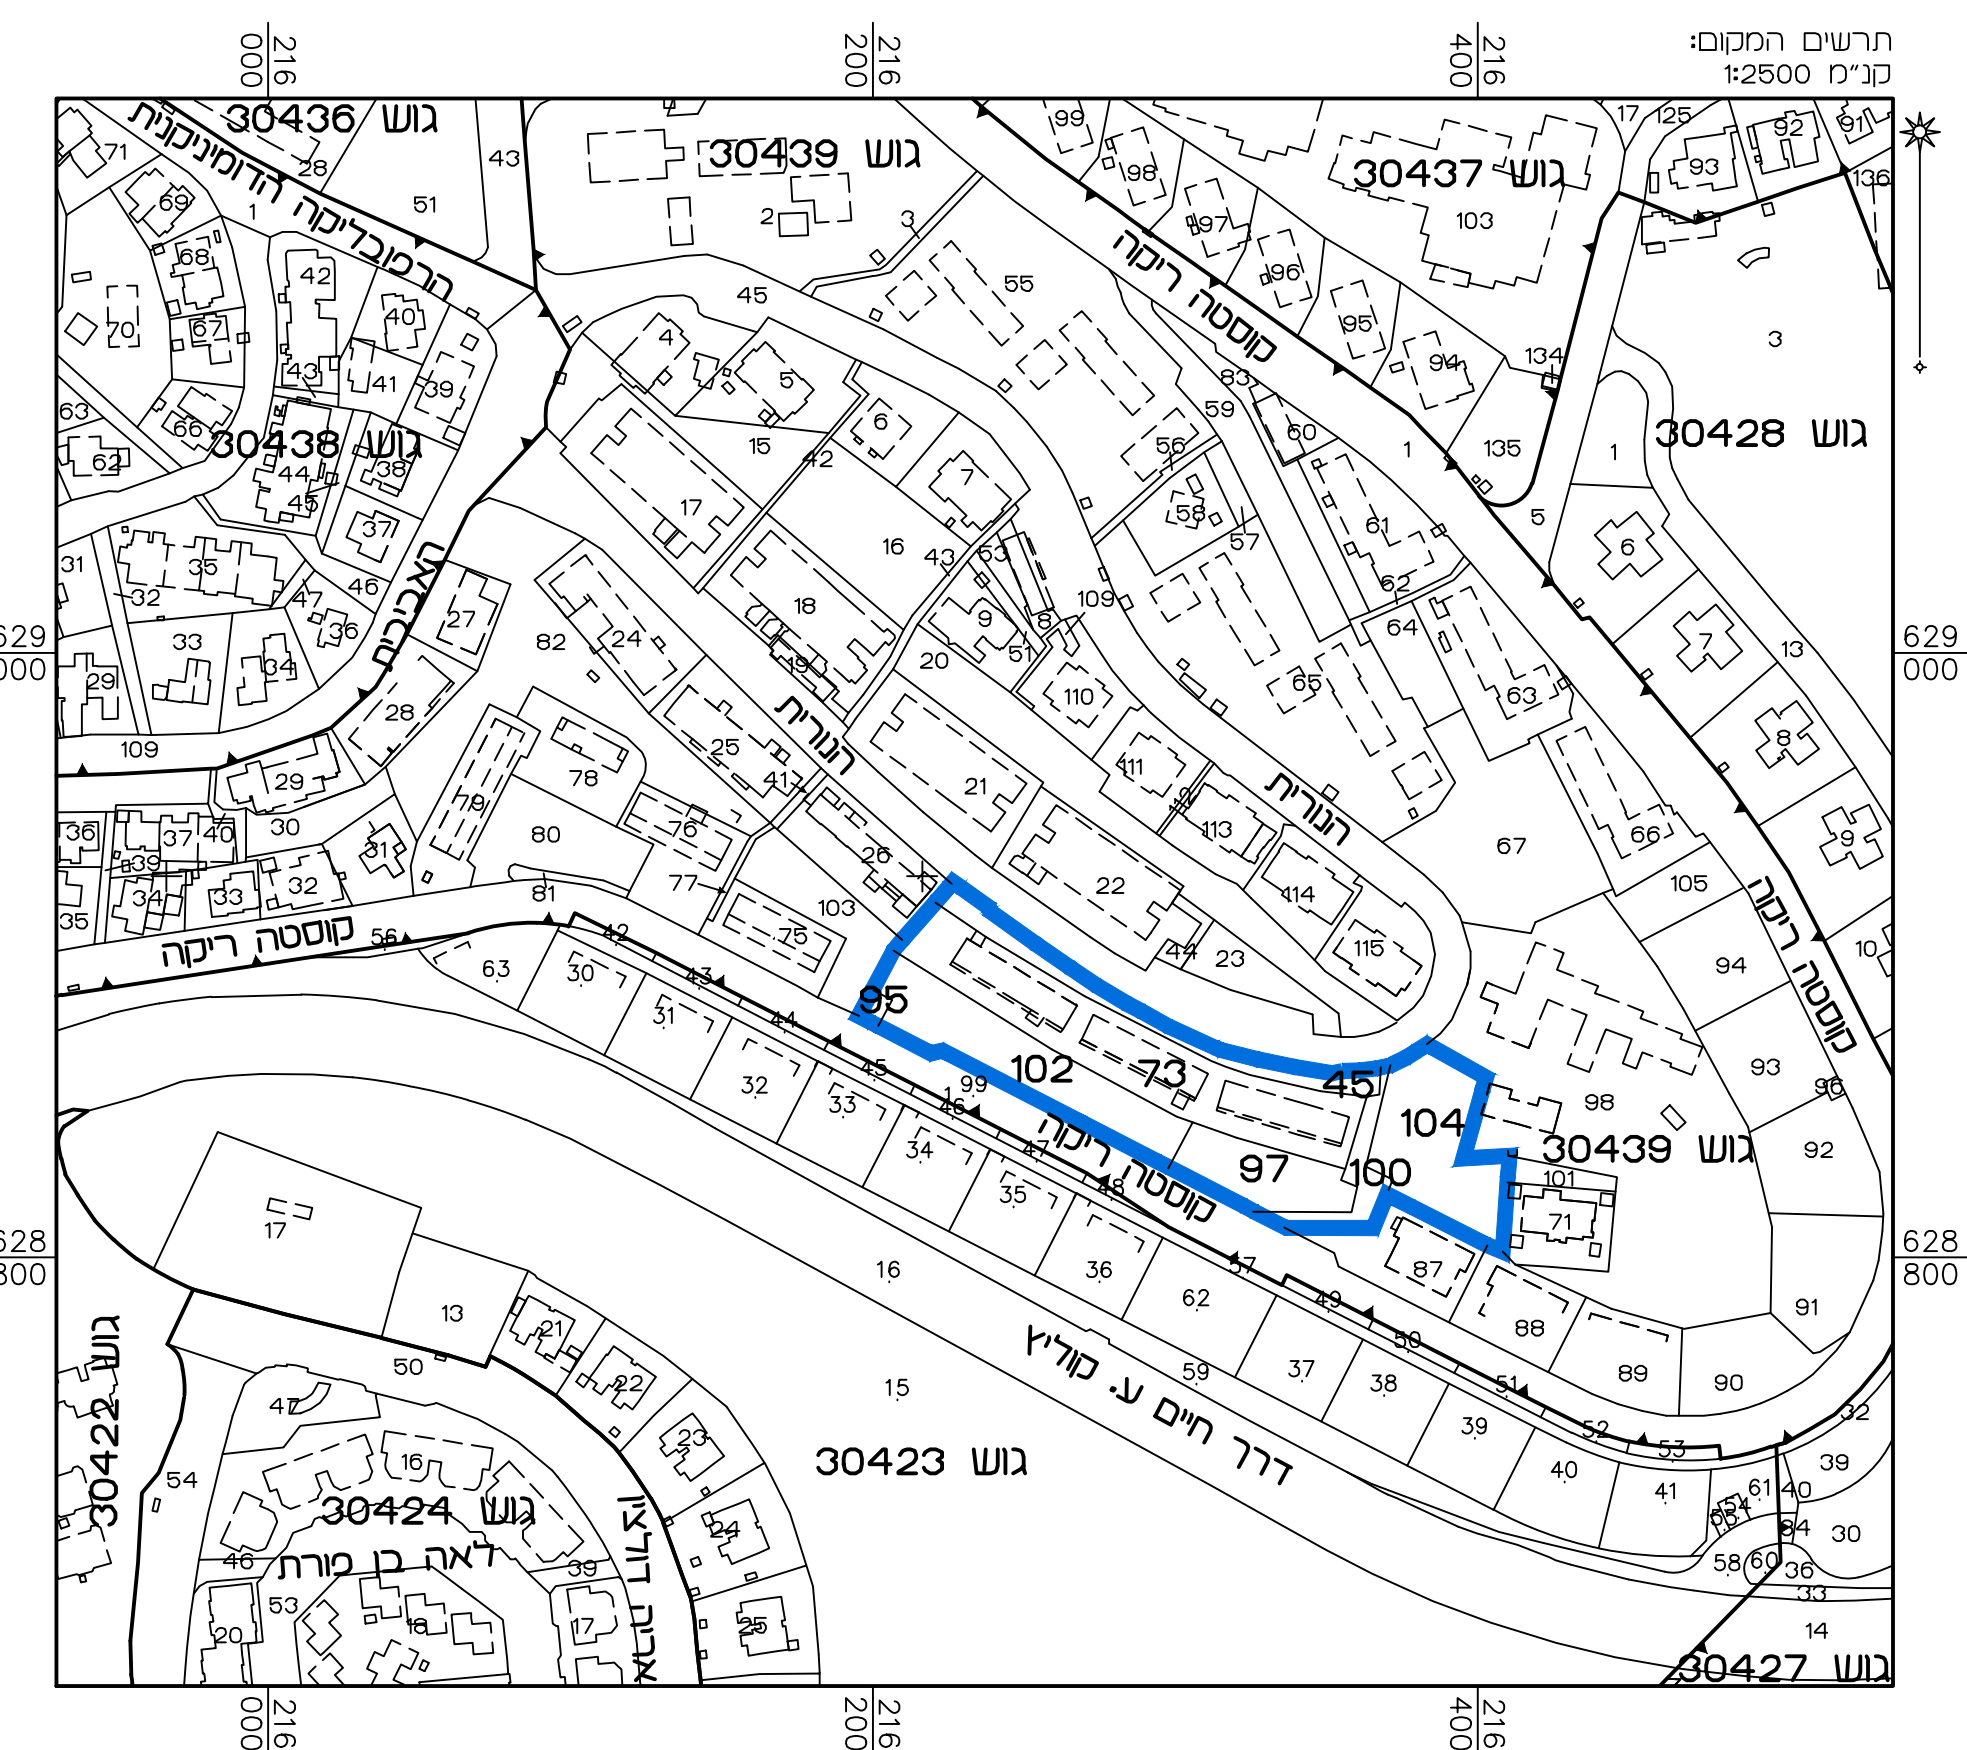

מקרא מצב מאושר

- גבול תכנית
- גבול תכנית מאשרת ומסמרת
- (א) דרך סתומה או מאשרת
- (א) אזור מגורים 1
- (א) אזור מגורים 2
- (א) אזור מגורים 2 מיוחד
- מגורים ד'
- (א) מגורים מסחר ותעסוקה
- (א) אזור מגורים מיוחד
- מבנים ומסמרת ציבור
- (א) שטח לבנין ציבור
- (א) שטח ציבורי מתוח לפי תביע 4218-סג-101
- (א) שטח ציבורי מתוח
- מעבר ציבורי להרכיב רגלי
- שטח שהתוכנית אינה תולה עליו
- שטח לתוכנית מרשת
- זקת הנאה למעבר ברכב
- זקת הנאה למעבר ברכב
- זקת הנאה למעבר רגלי
- גבול תחומה חושפה
- מבנה מצטב
- חזית מסחרית
- מבנה/חדרת ומדרגת הדרגה
- ע"ע/ע"פ לעסקה
- ע"ע/ע"פ לדתוספה
- ע"ע/ע"פ לשמור
- ע"ע לעסקה
- הרחבת השגאה
- קו בנין
- קו בנין עליו
- קו בנין להוספת מחסנים לפי תביע 4218
- קו בנין עליו מרבי
- קו בנין תחזיתת סרטי
- בנין סיום
- גבול נש
- מסמרת נש
- גבול תרסה
- מסמרת חרסה
- גבול חא שטח ומסמרת
- גבול מרש
- מסמרת מרש ספורט
- מסמרת דרך
- קו בנין
- רחוב הדרך

י"אעודים שלא לפי מבאת 2006

מצב מאושר על פי תכניות

1035, 1630 א', 2561, 3212, 4215
5350, 101-0109876

קנ"מ 1:500

