



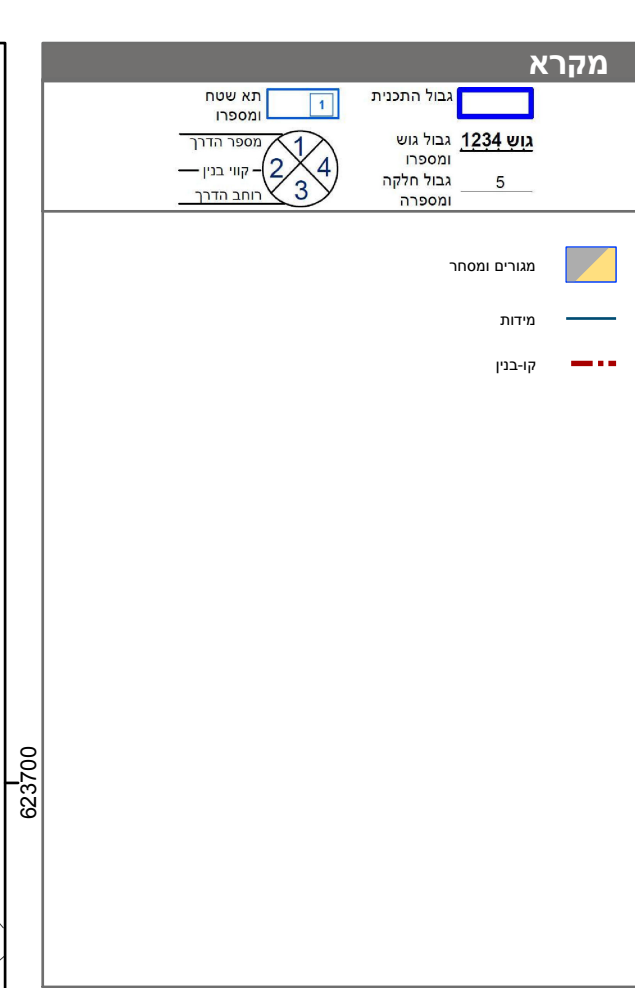

חוק התכנון והבנייה, התשכ"ה - 1965					
תכנית מתאר מקומית					
מס' 102-0689240					
מגרשים 525-526 רח' יואל הנביא בית שמש					
תשריט מצב מוצע			גיליון 1 מתוך 1		
מחוז		ירושלים			
מרחב תכנון מקומי		בית שמש			
רשות מקומית		בית שמש			
ישוב		בית שמש			
תכנית בסמכות		מחוזית			
איחוד וחלוקה		ללא איחוד וחלוקה			
היתרים או הרשאות		תכנית שמכוחה ניתן להוציא היתרים או הרשאות			
מונה תדפיס התשריט		9			
מועד הפקה		20/07/2020 17:07			
שטח התכנית		1.6 דונם קנה מידה 1:500			
שמות*					
מגישי תכנית		מחיתירו שמעון פרומוביץ תאגיד: מתי תכנון והשבחה			
עורך ראשי		גיאורגי שפילצליק תאגיד:			
יזם		חברה כלכלית תאגיד: ספיר אור ייזום וניהול			
יזם		מכל חדד תאגיד:			
יזם		אליהו סוויה תאגיד:			

בעלי ענין בקרקע*

טבלת גושים וחלקות*			
מספר גוש	חלק/ כל הגוש	מספרי חלקות בשלמותן	מספרי חלקות בחלקיותן
34355	חלק	139-140	

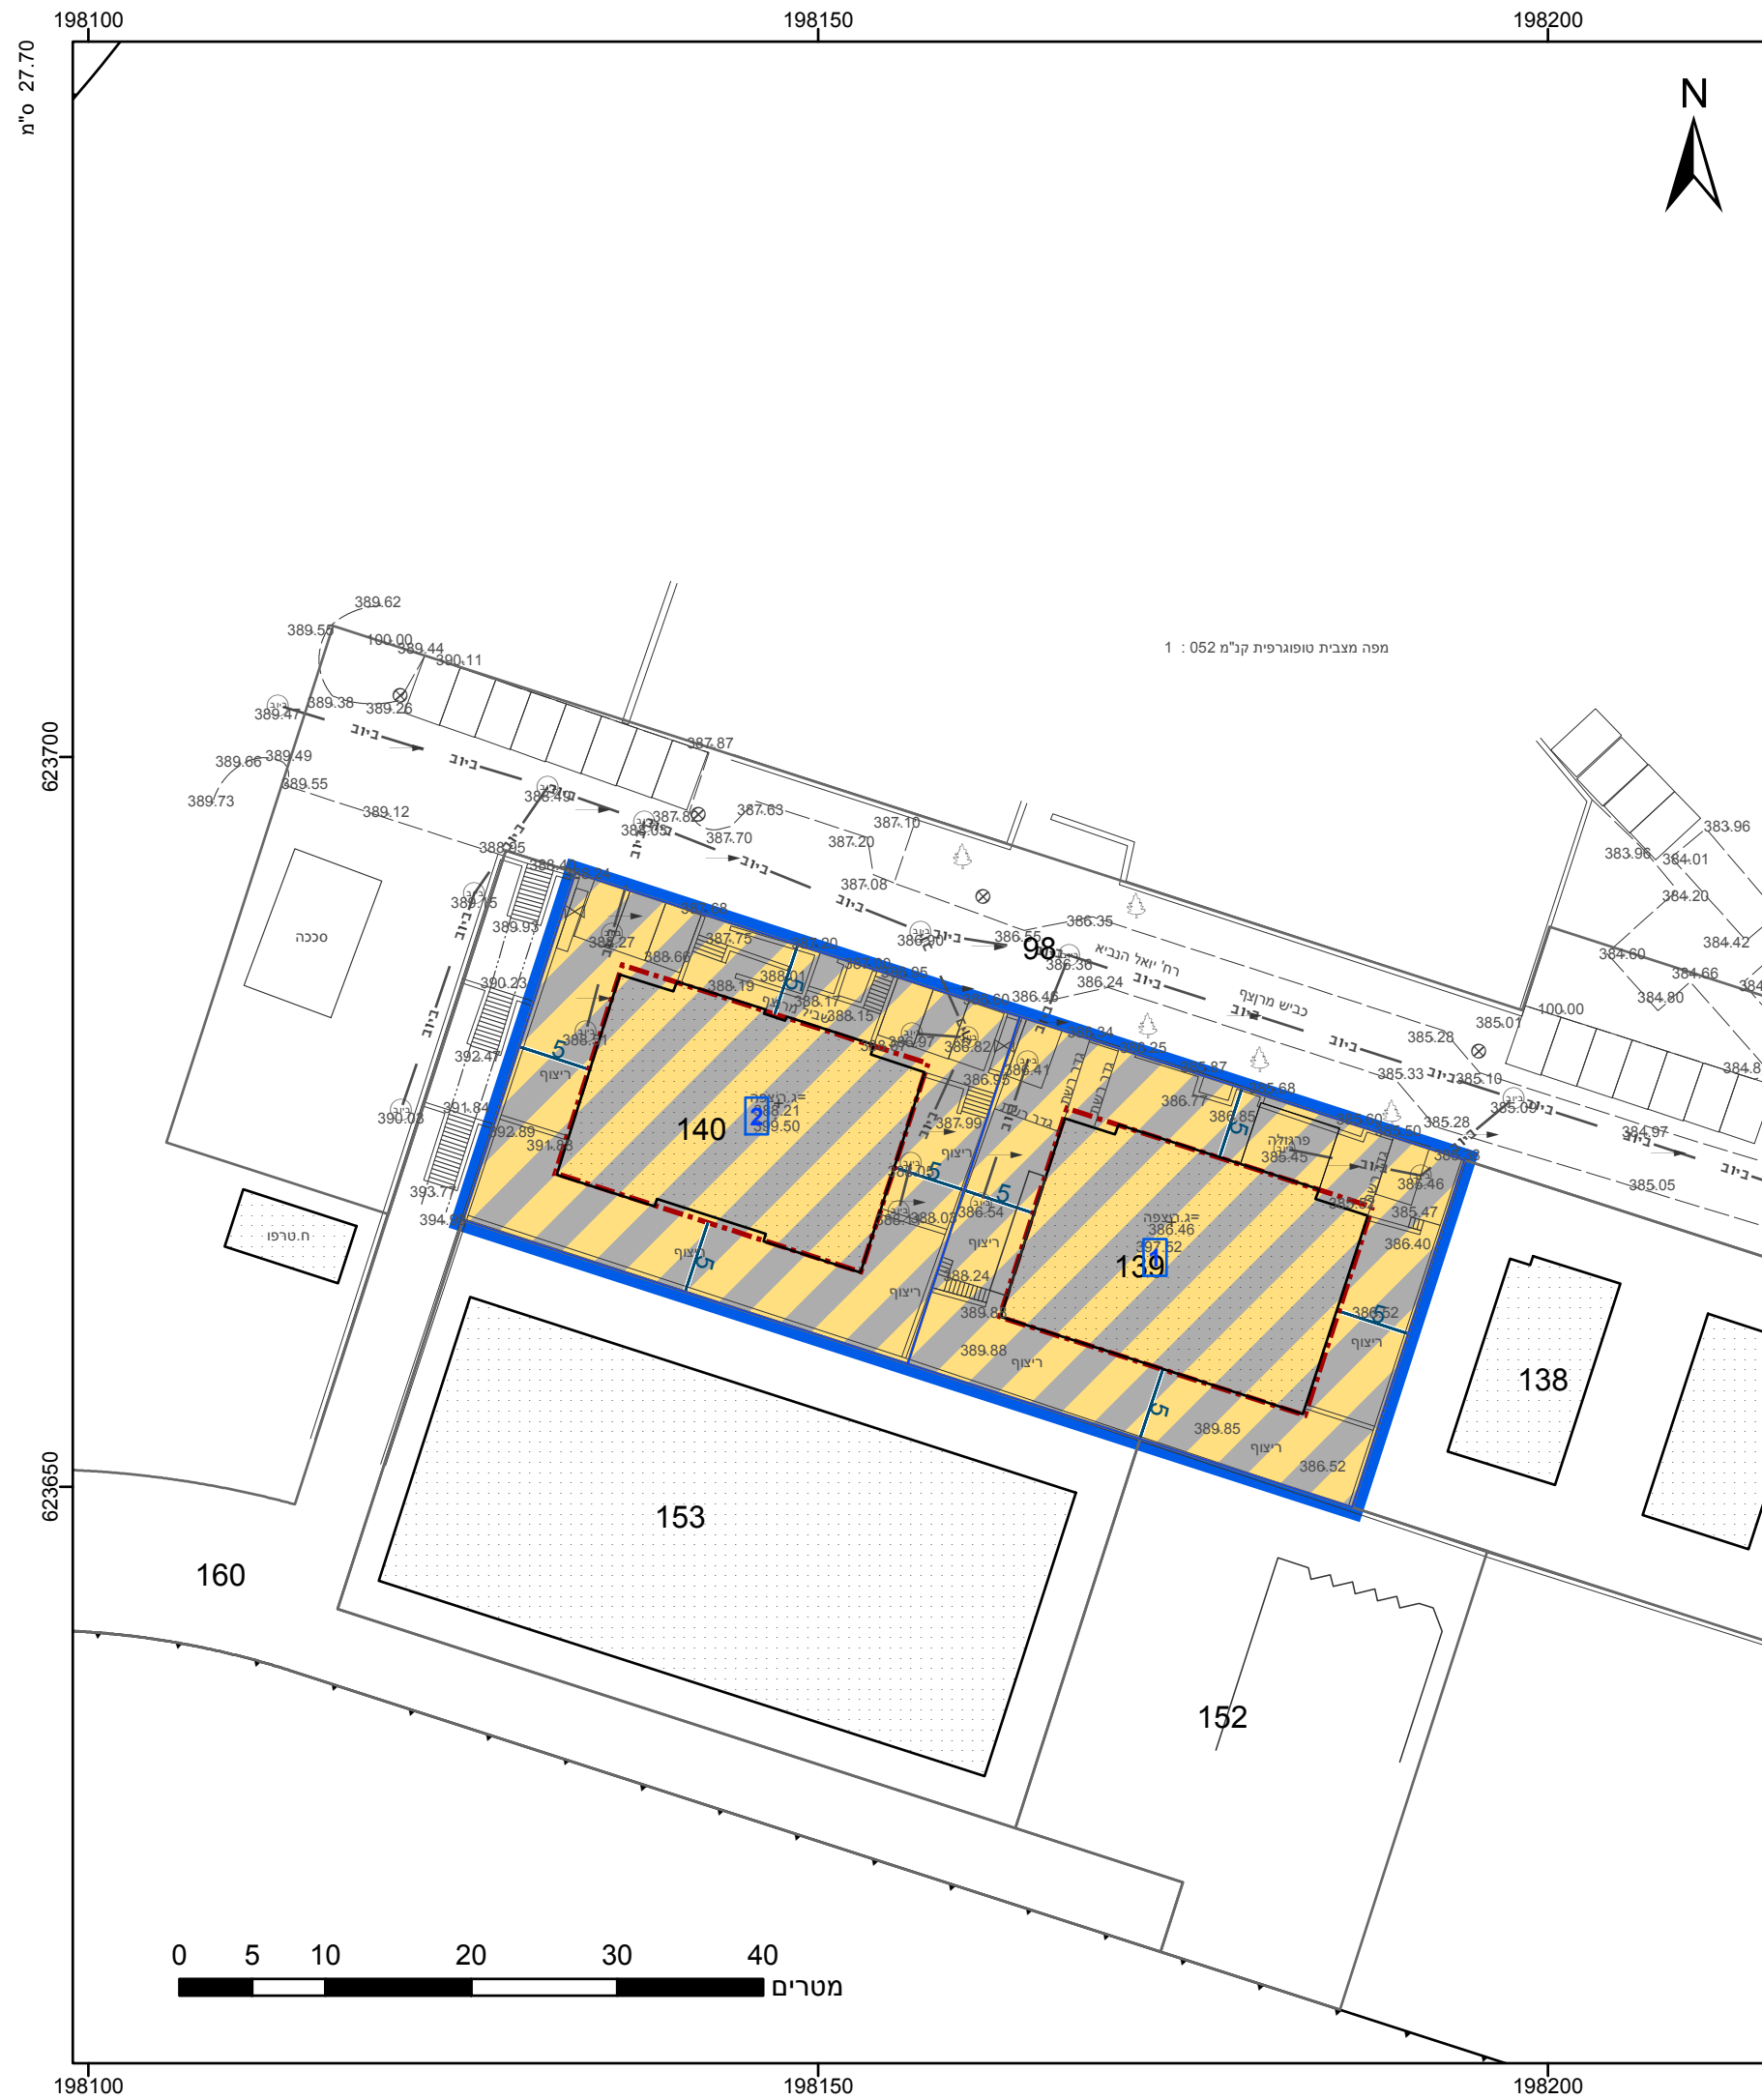