
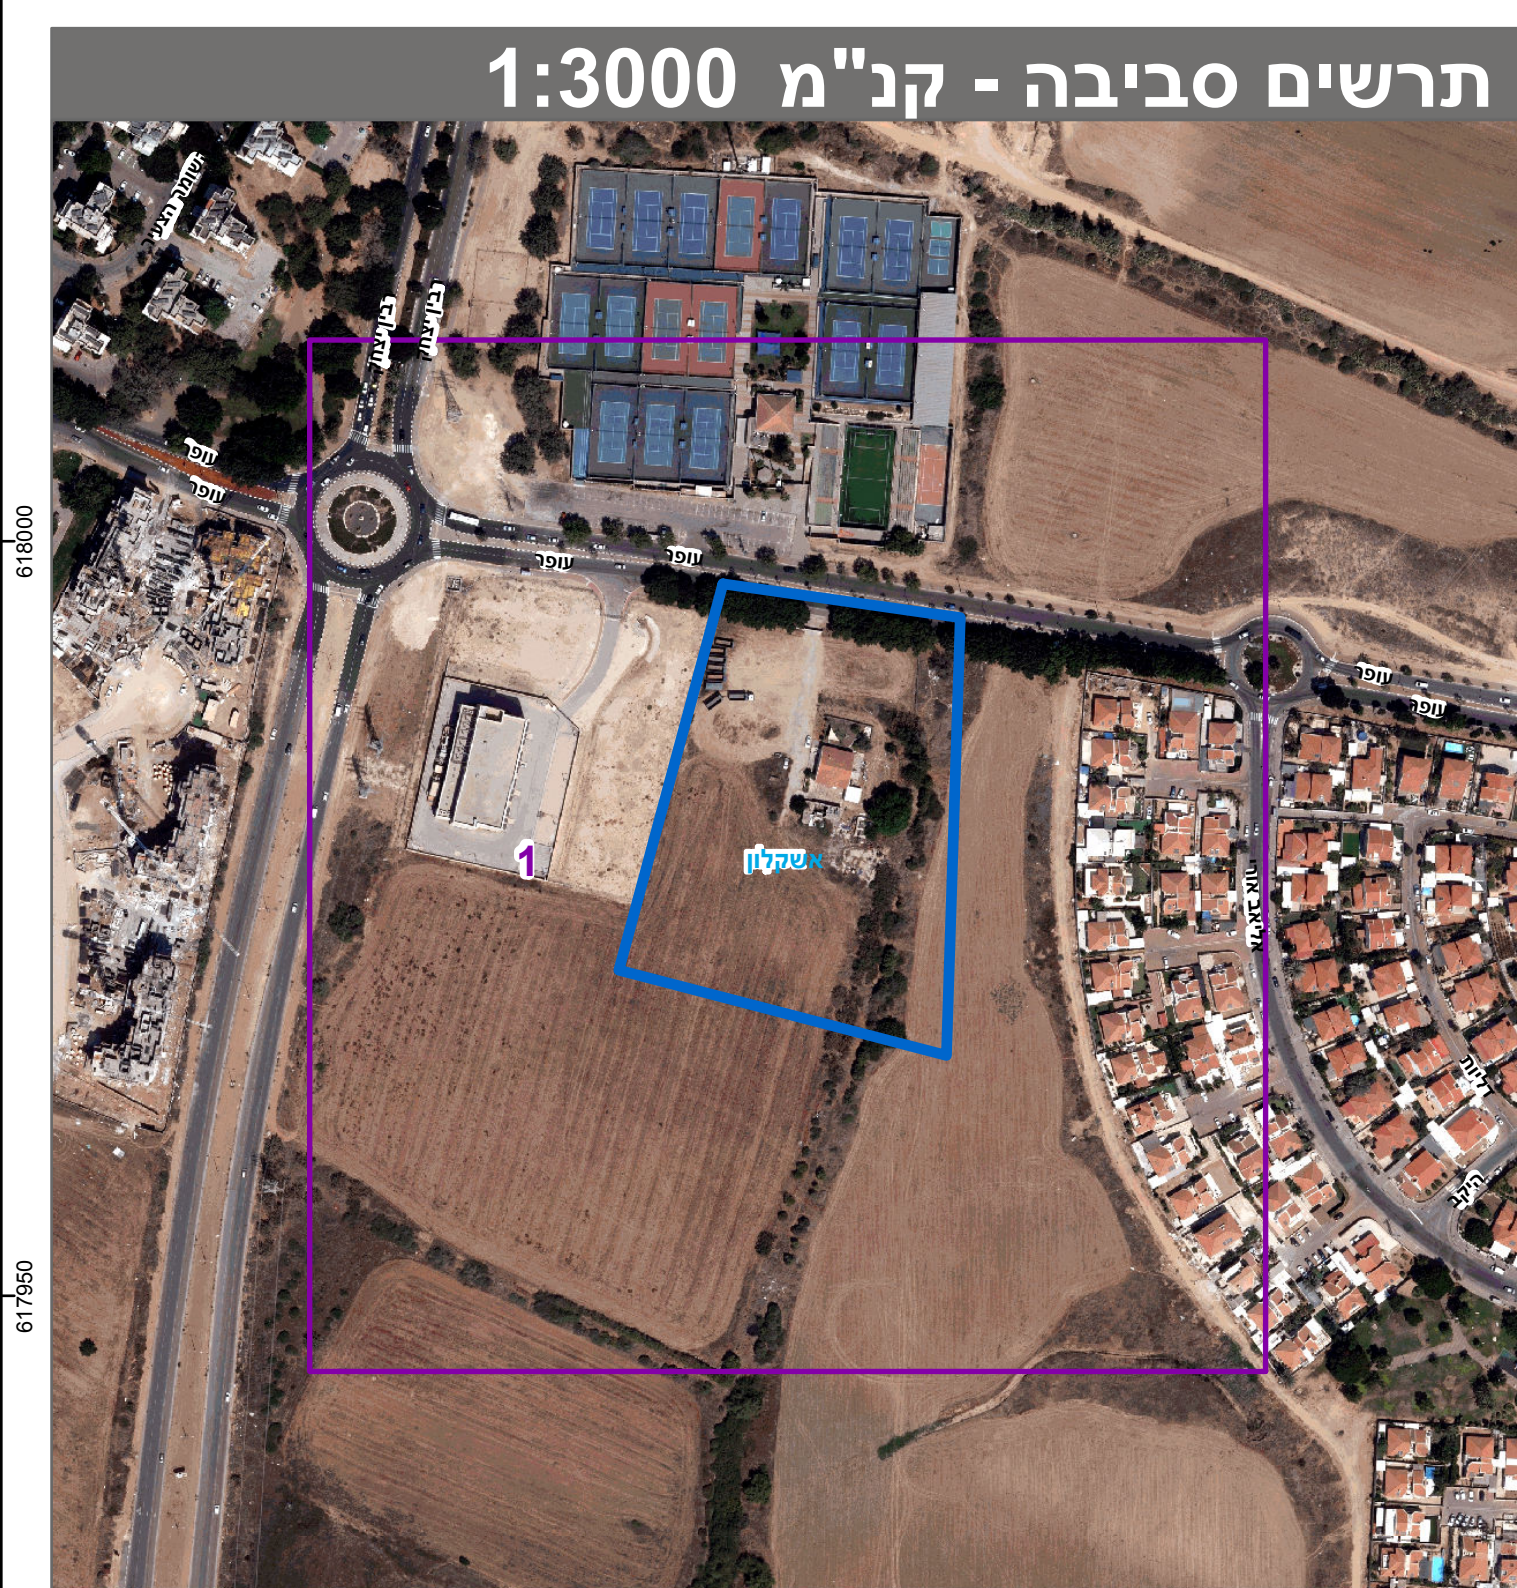
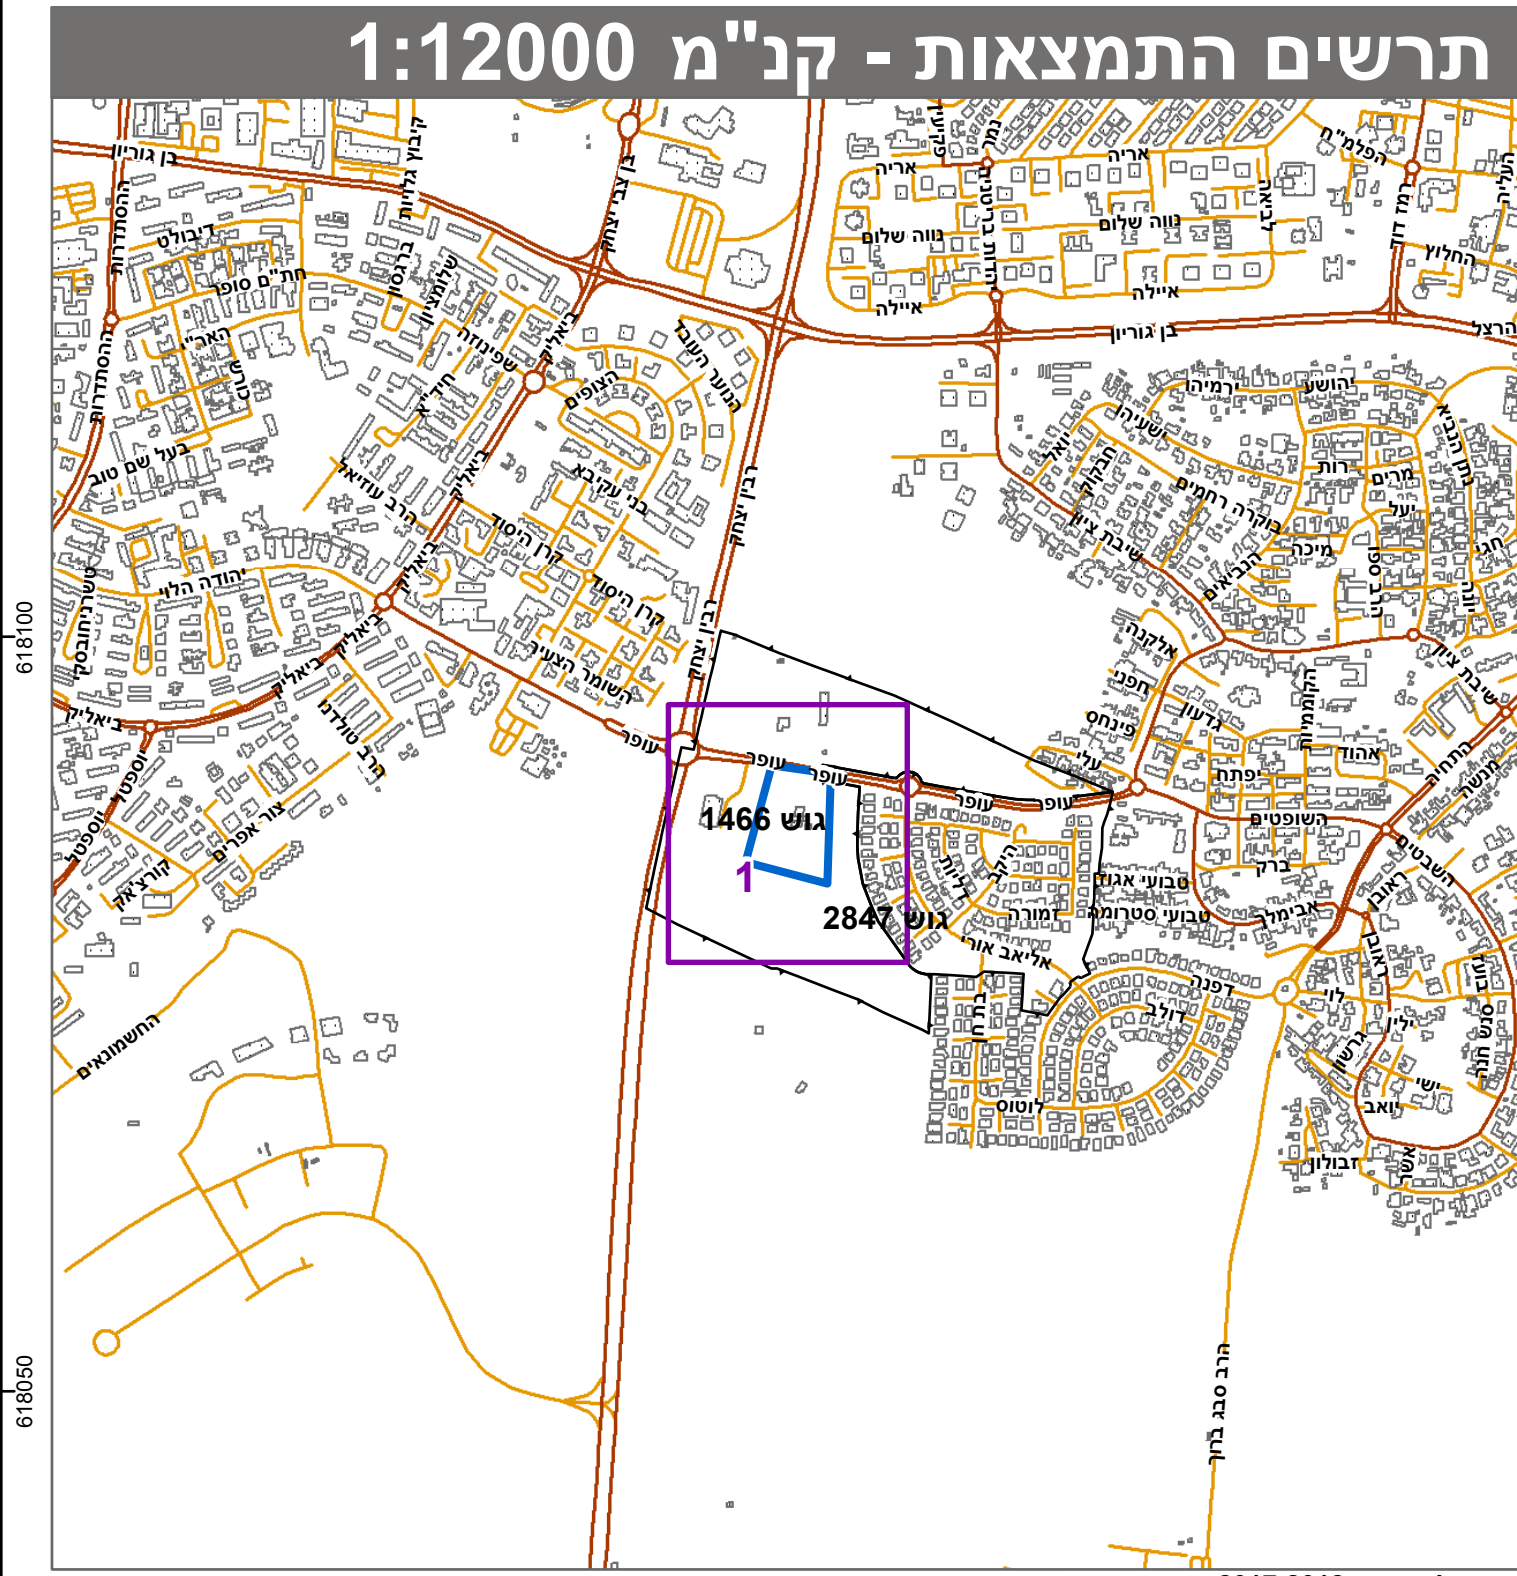


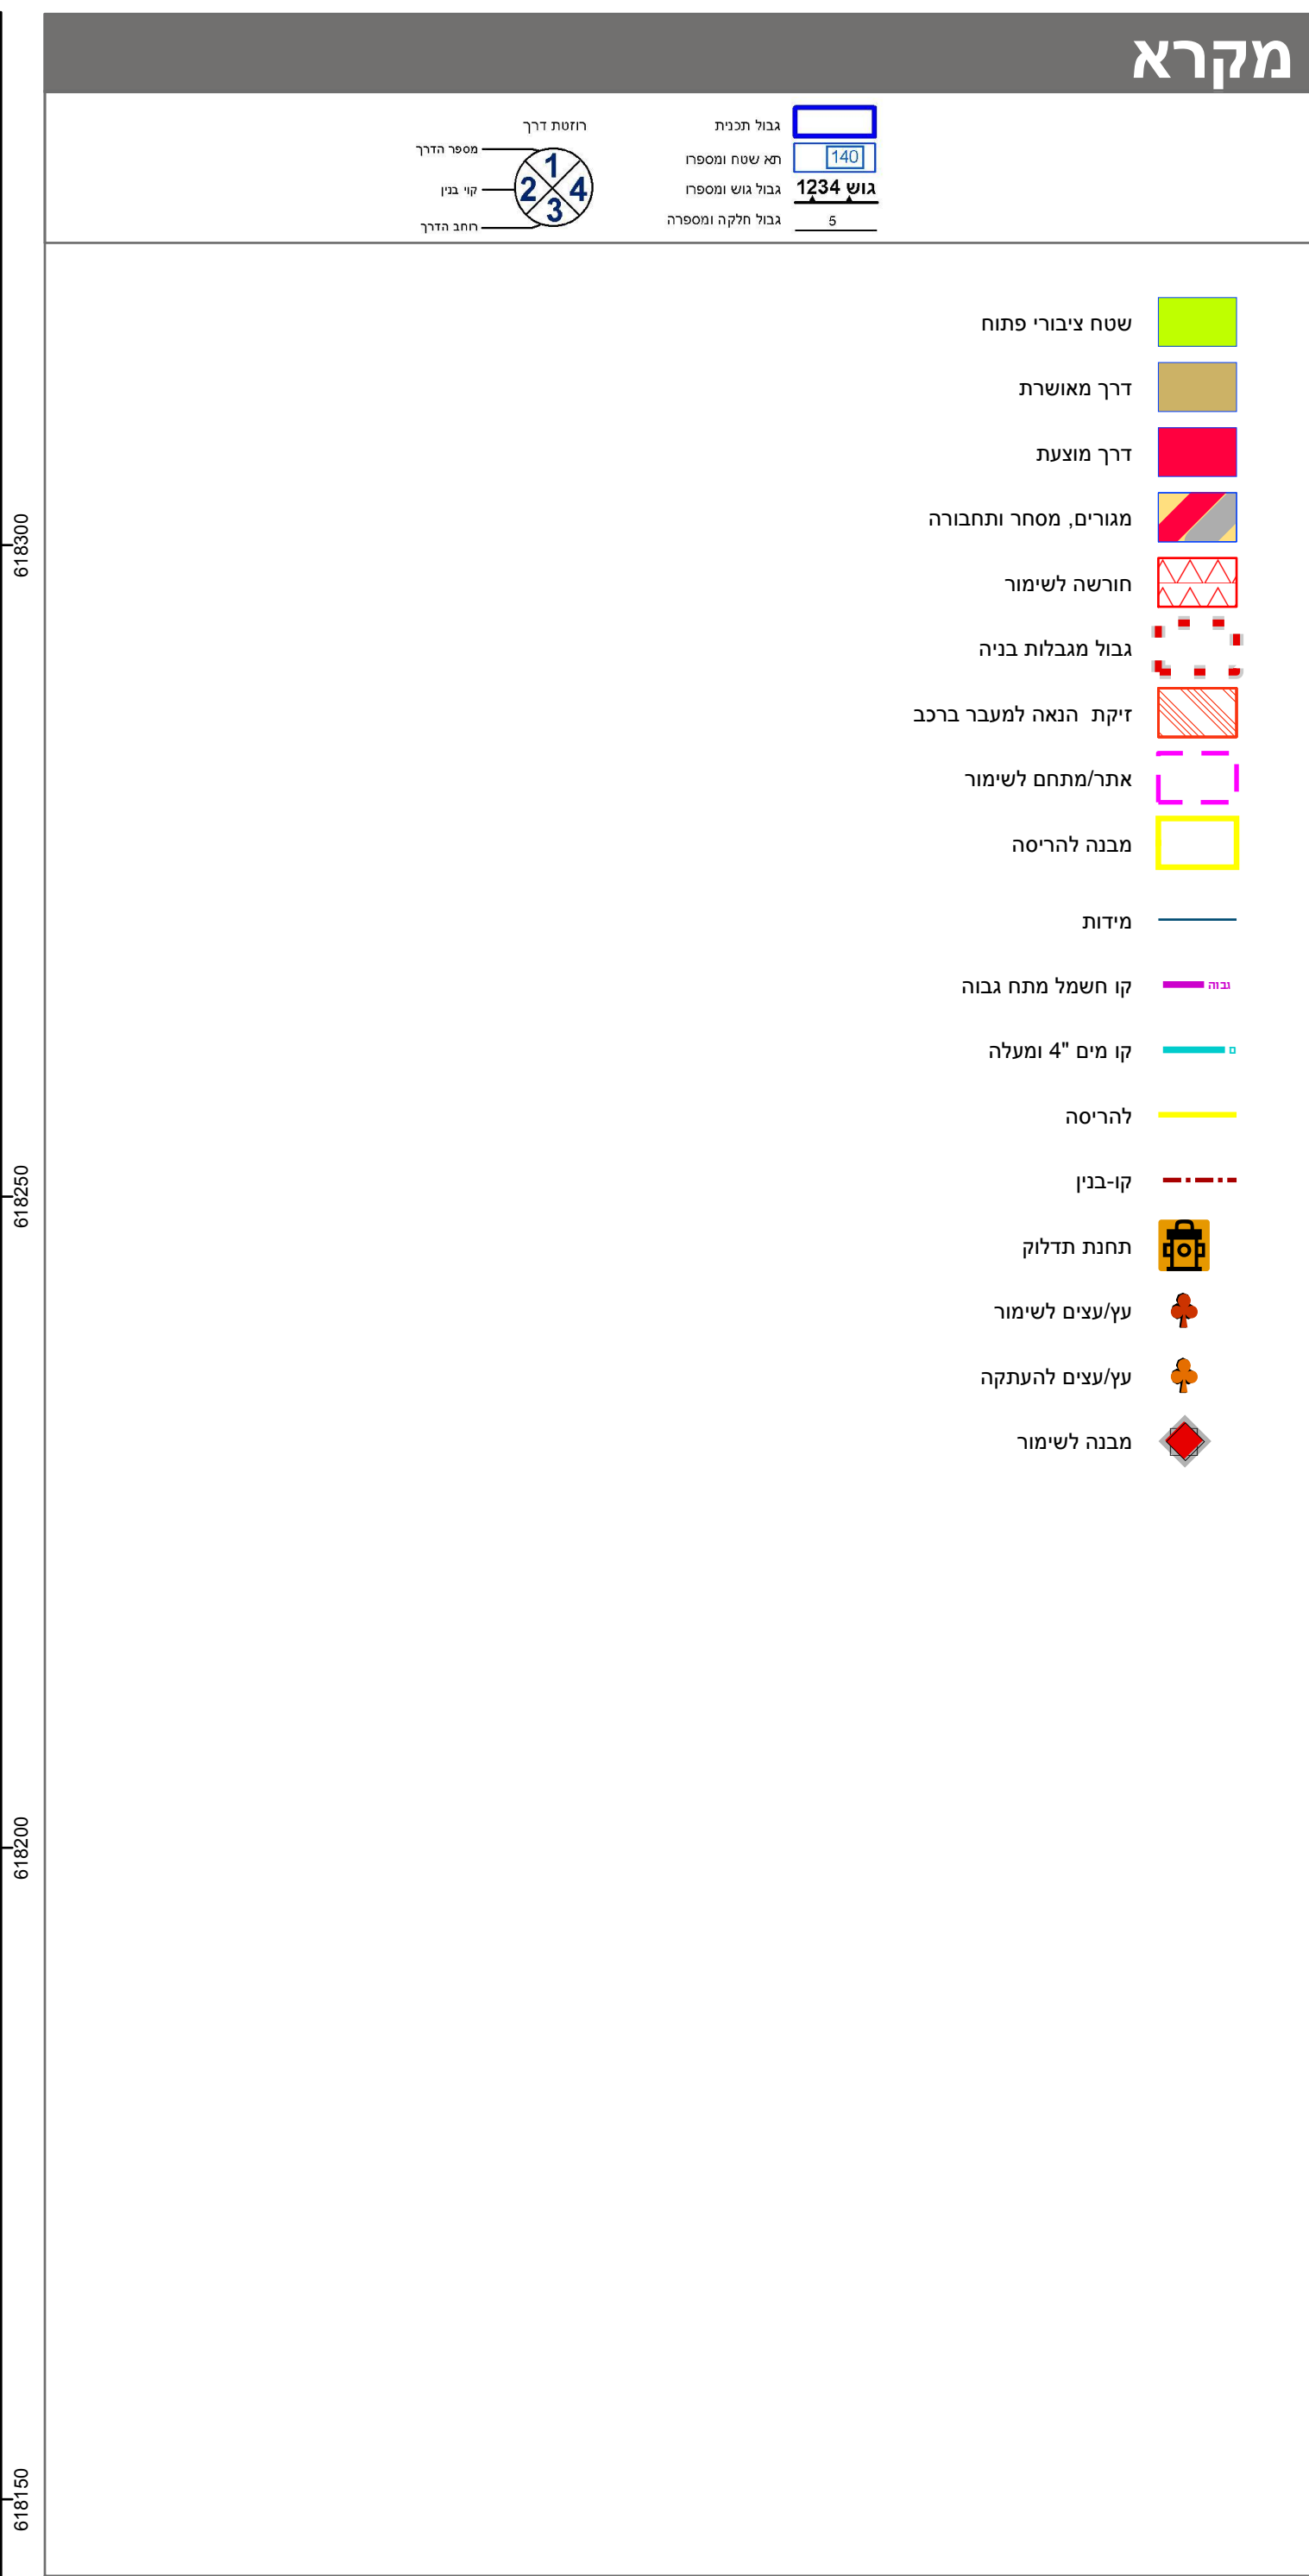

חוק התכנון והבניה, התשכ"ה - 1965	
תכנית מפורטת	
מס' 604-0480277	
מתחם אלחטיב אשקלון	
תשריט מצב מוצע	
גיליון 1 מתוך 1	
מחוז	דרום
מרחב תכנון מקומי	אשקלון
רשות מקומית	
ישוב	
תכנית בסמכות	מחוזית
איחוד וחלוקה	ללא איחוד וחלוקה
היתרים או הרשאות	תכנית שמכוחה ניתן להוציא היתרים או הרשאות
מונה תדפיס התשריט	25
מועד הפקה	07/01/2021
שטח התכנית	18.948 דונם קנה מידה 1:500
אישורים בתכנית מס' 604-0480277	

שמות*	
מגיש התכנית	רשות מקרקעי ישראל תאגיד: מינהל מקרקעי ישראל
עורך ראשי	גורא שפיר תאגיד: גורא שפיר אדריכלים
יזם	רשות מקרקעי ישראל תאגיד: רשות מקרקעי ישראל
יזם	אלחטיב מוכלס תאגיד: אלחטיב מוכלס

בעלי ענין בקרקע*

טבלת גושים וחלקות*			
מספר גוש	חלק/כל הגוש	מספרי חלקות בשלמותן	מספרי חלקות בחלקיותן
1466	חלק	20-21, 58, 60, 64, 69	136
2847	חלק		

* הרשמה המלאה מפורטת בהוראות התכנית / בהודעה שפורסמה בעיתונות וברשמות הרני מצהיר בזאת כי המפה הטופוגרפית/המצבית המהווה רקע לתכנית זו, נערכה על ידי ביום 22.12.2019 והיא הוכנה לפי הוראות נוהל מבא"ת ובהתאם להוראות החוק ולתקנות המודדים שבתוקף. דיוק הקו הכחול והקדסטר: מדידה אנליטית מלאה ברמת תצ"ר אשיאון 477 מספר רשיון מספר רשיון חתימה תאריך שם המודד

