

חוק התקנון והבנייה, התשכ"ה - 1965

תכנית מתאר מקומי

מו' 101-0800227

בניין מגורים בן 5 קומות שכונת שרפאת

תשritis מזב מוצע גלילין 1 מtower 1

מחוז ירושלים

ממערב תכנון מקומי ירושלים

רשות מקומית ירושלים

ישוב ירושלים

תכנית בסמכות מחוזית

איחוד וחולקה ללא איחוד וחולקה

התו"ם או הרשותות תינוי שמכוחה ניתן להוציא הרישרים או הרשותות

מועד תפיס התשריט 8 17:12 14/09/2020


שטח התכנית 1:250 1.224 דונם קנה מידה 1:250

אישור בתכנית מו' 101-0800227

מיהיל התכנית
חוק התקנון והבנייה התשכ"ה - 1965
מחוז ירושלים
הועודה מהוריר הוליה בזאת:
10/05/2020
להפקת את ההכינוי
15/10/2020
תאריך י"ר הועודה המהויר

תאריך

תרשים התמצאות - קג"מ 1:6000

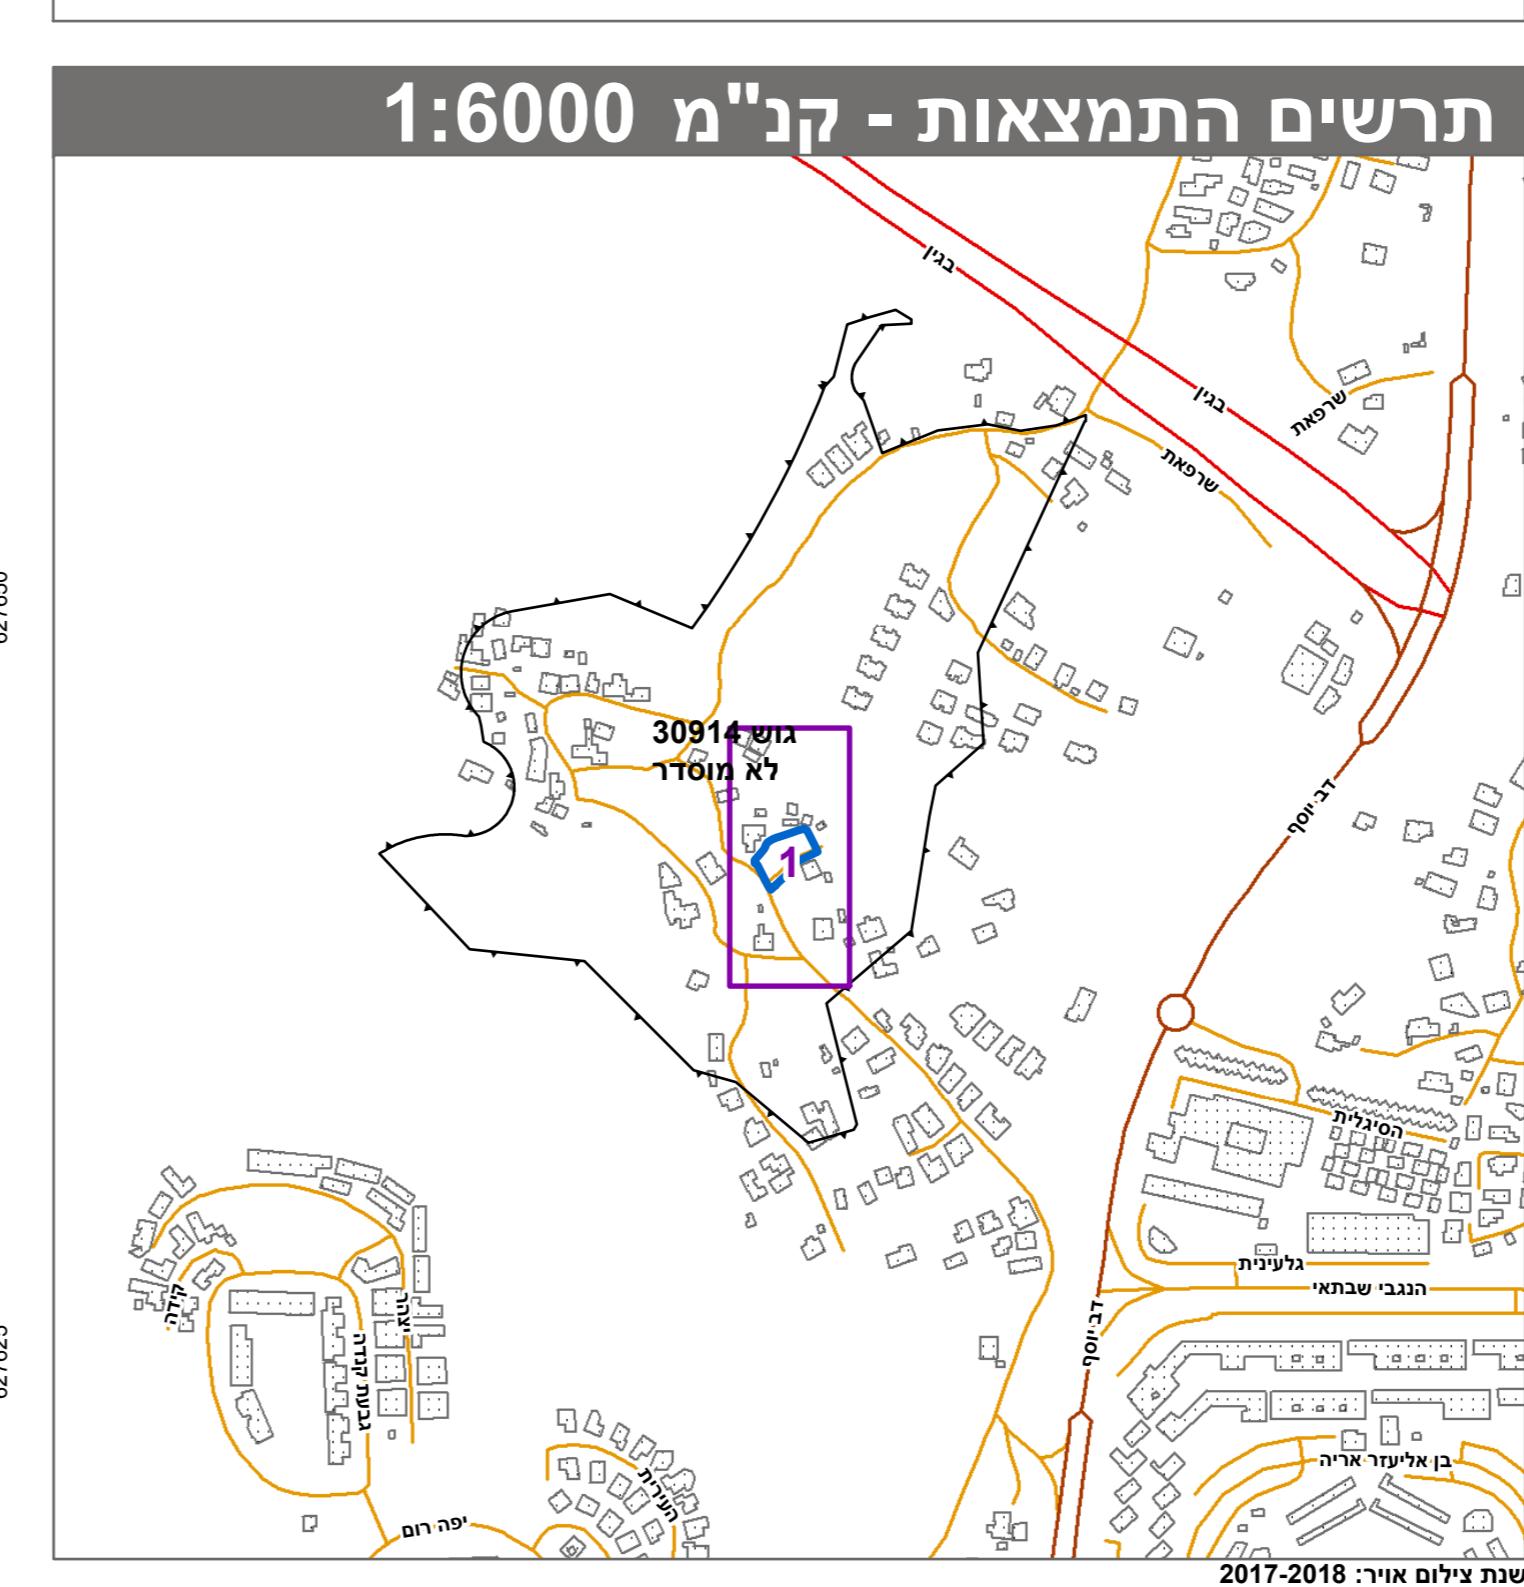

תרשים סביבה - קג"מ 1:1500



שםות*	
מגיש התכנית האגאי:	בלג' גראדאט
מגיש התכנית האגאי:	חמה גדריאט
מגיש התכנית האגאי:	טומזר גראדאט
מגיש התכנית האגאי:	טומזר גראדאט
מגיש התכנית האגאי:	טומזר גראדאט
עור ראשי האגאי:	טומזר טומר פרטי

בעל עין בקריקע*

מספר גוש	כל חלקי/ בחלוקת	מספר חלקי/ בחלוקת	מספר רשות
30914	חלק	30914	30914

*רשימה המלאה מפורטת בהוראות התקונית / בהודעה שפורסמה בעיתונות ברשותות
הרבי מצוי בדת כי הפה הטופוגרפיה/המאבטה המוחה רע לתכנית זו, נערך
על ידי ביום 01.10.2019 והיא הוכנה לפי הוראות נוהל מב"ת ובהתאם להוראות החוק
ולתקנות המודדים שבתקף. דיק הנק הכוון והקסטרס: מדידה אנליטית מלאה ברמתה תשכ"

מספר תכנית מס' 101-0800227 תאריך 1196
שם המודד משה דוד חייל חתימה

