
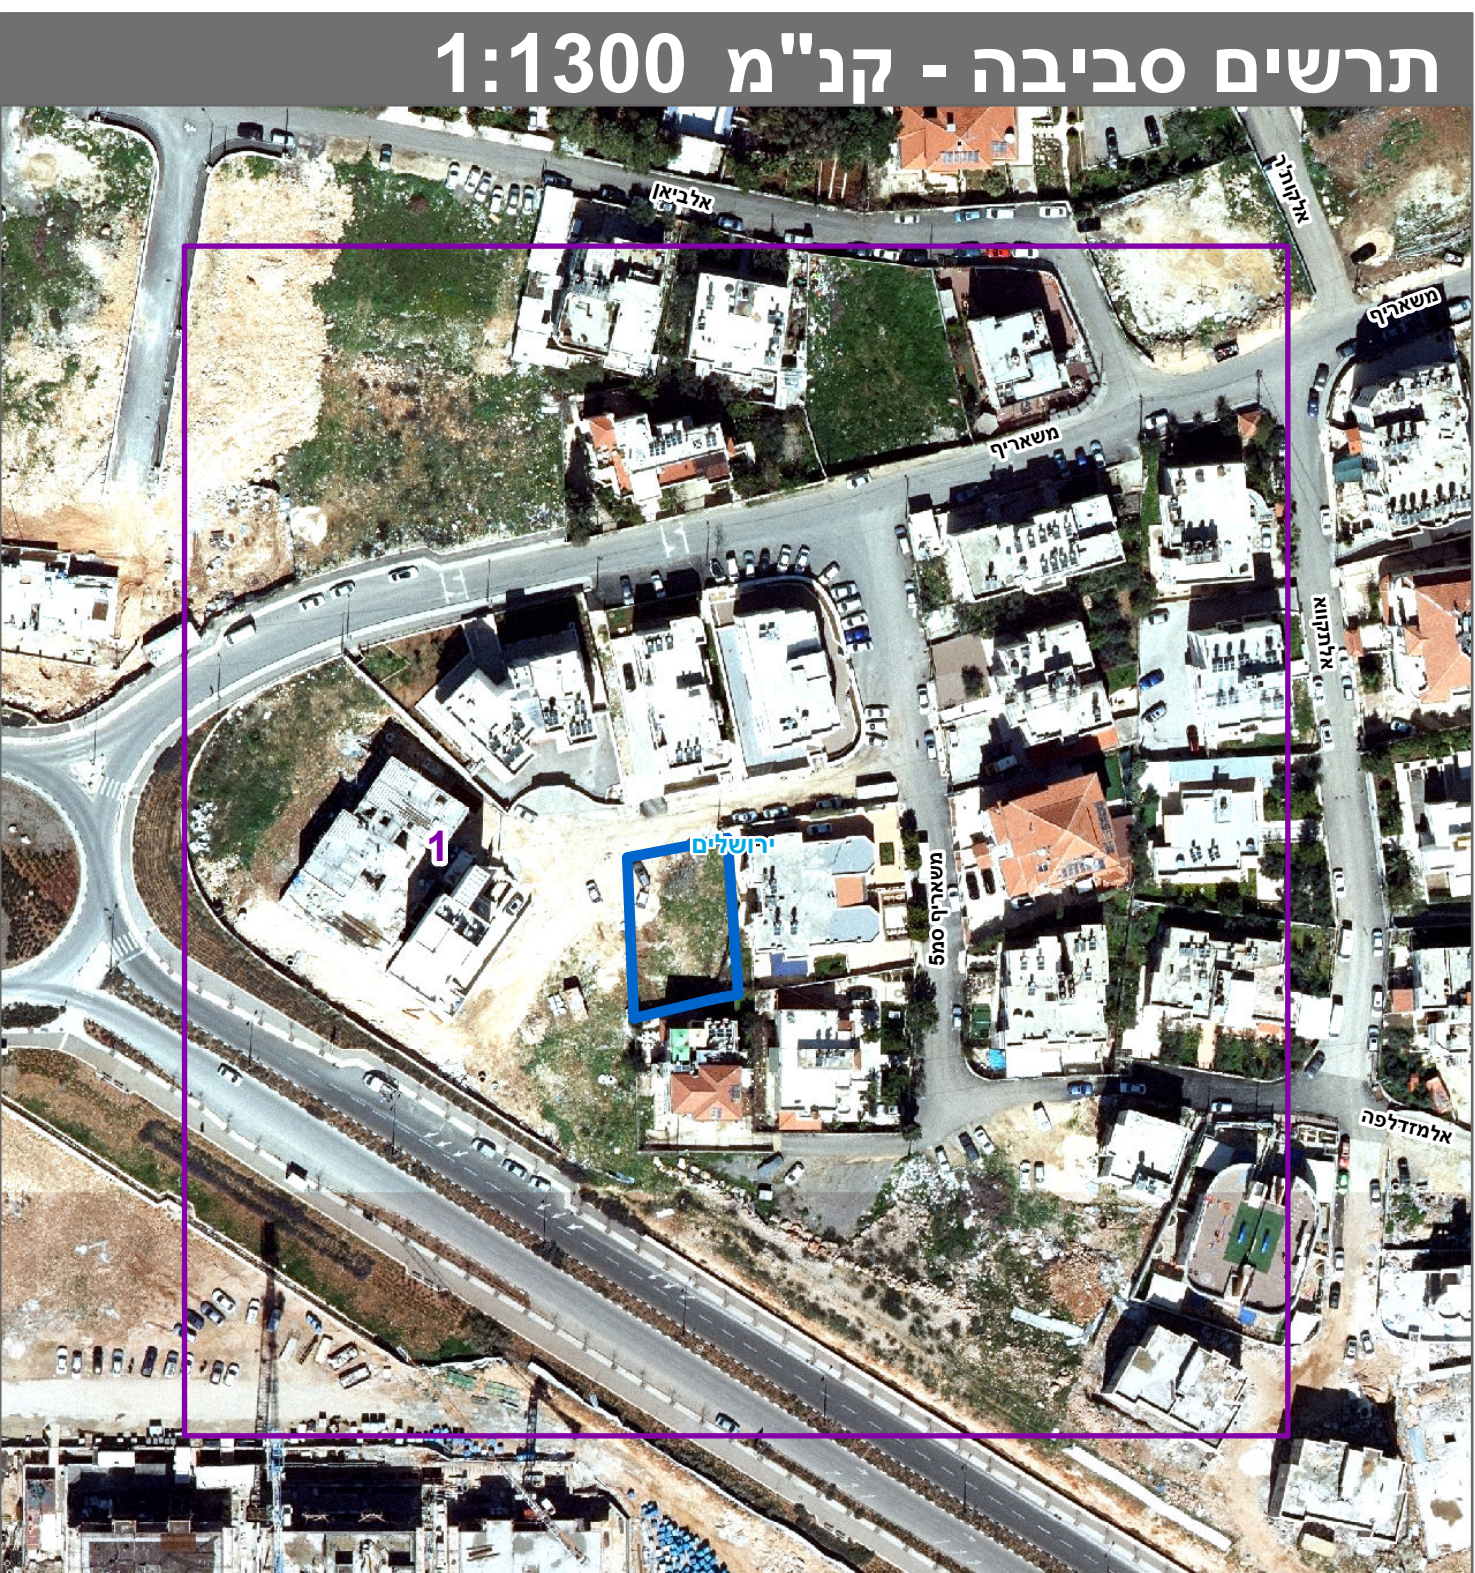
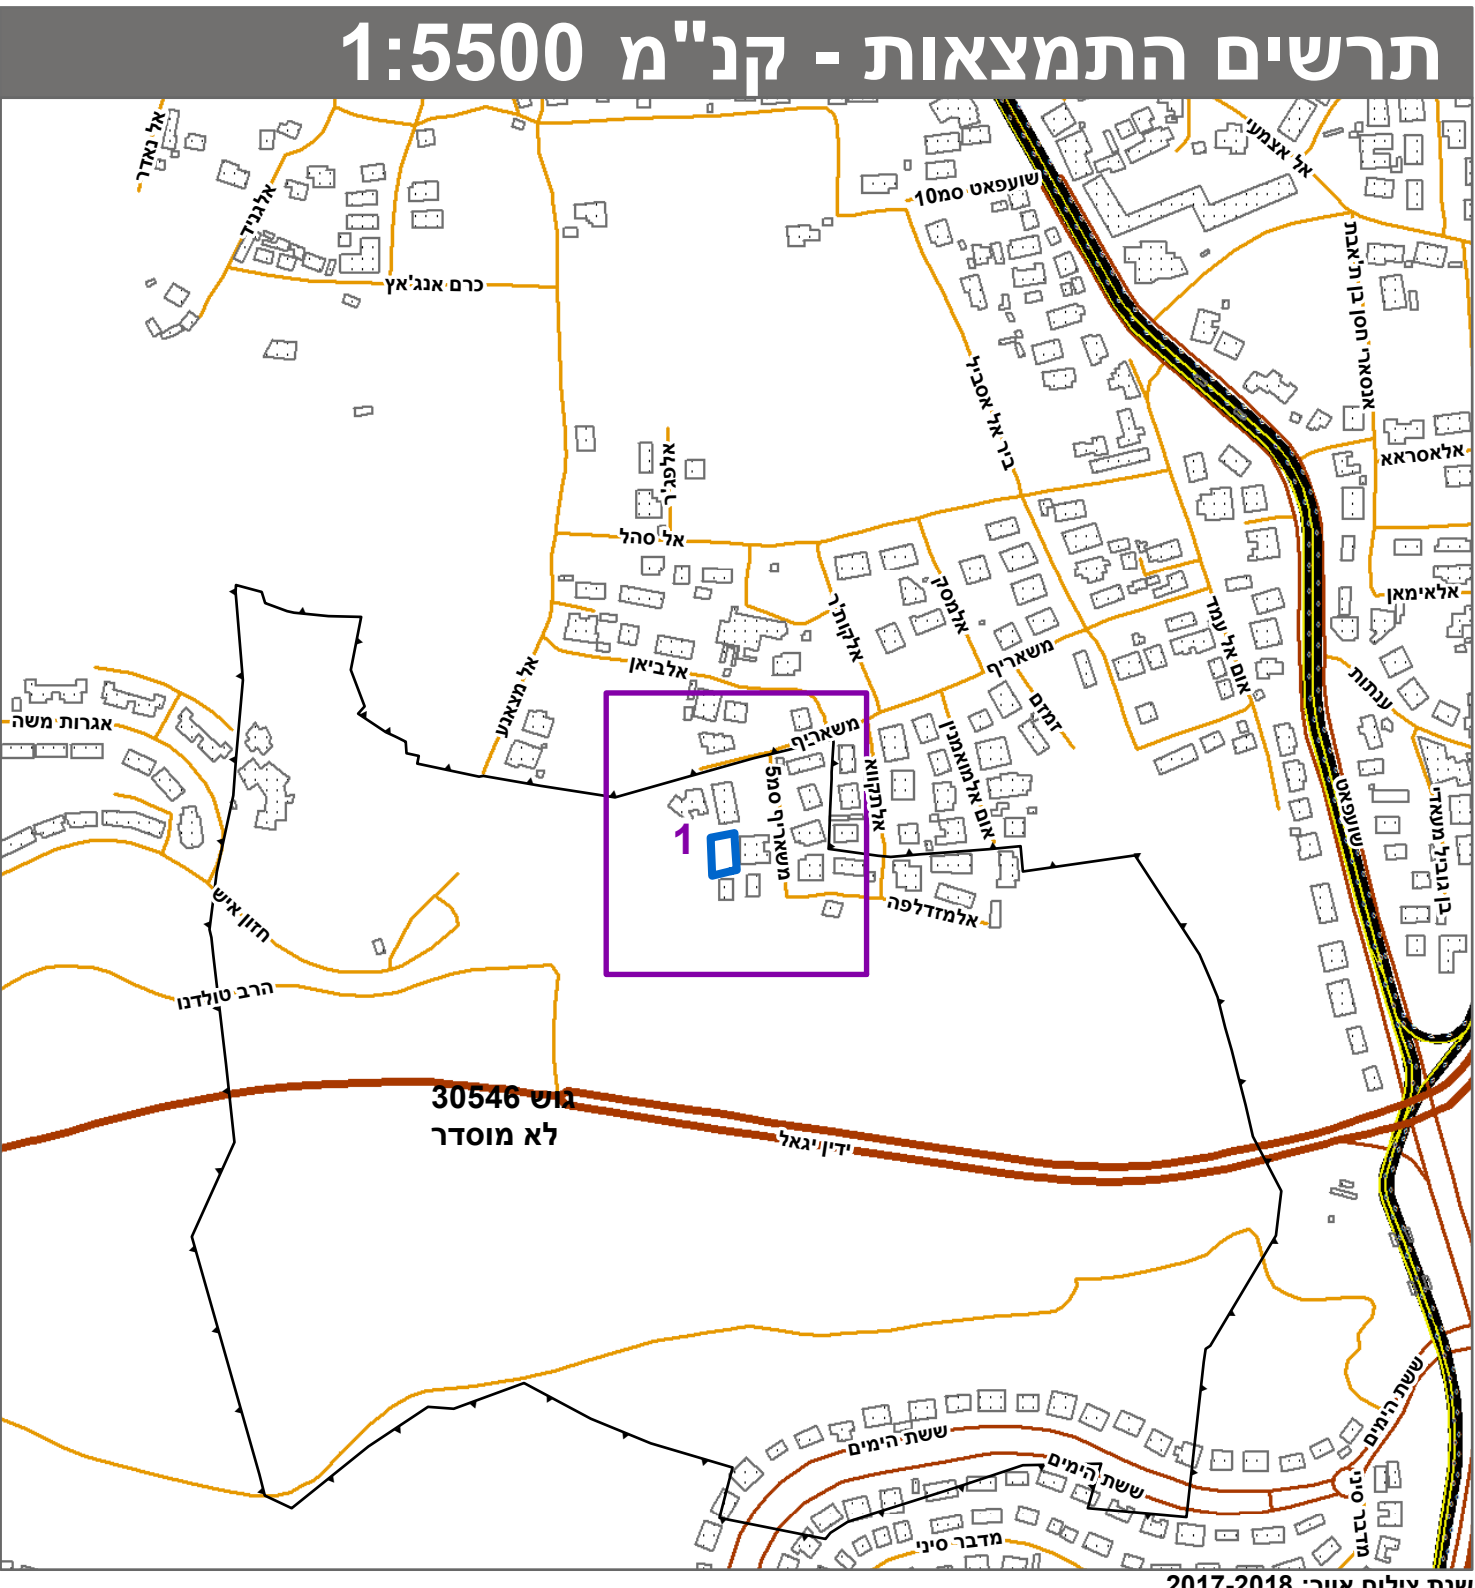


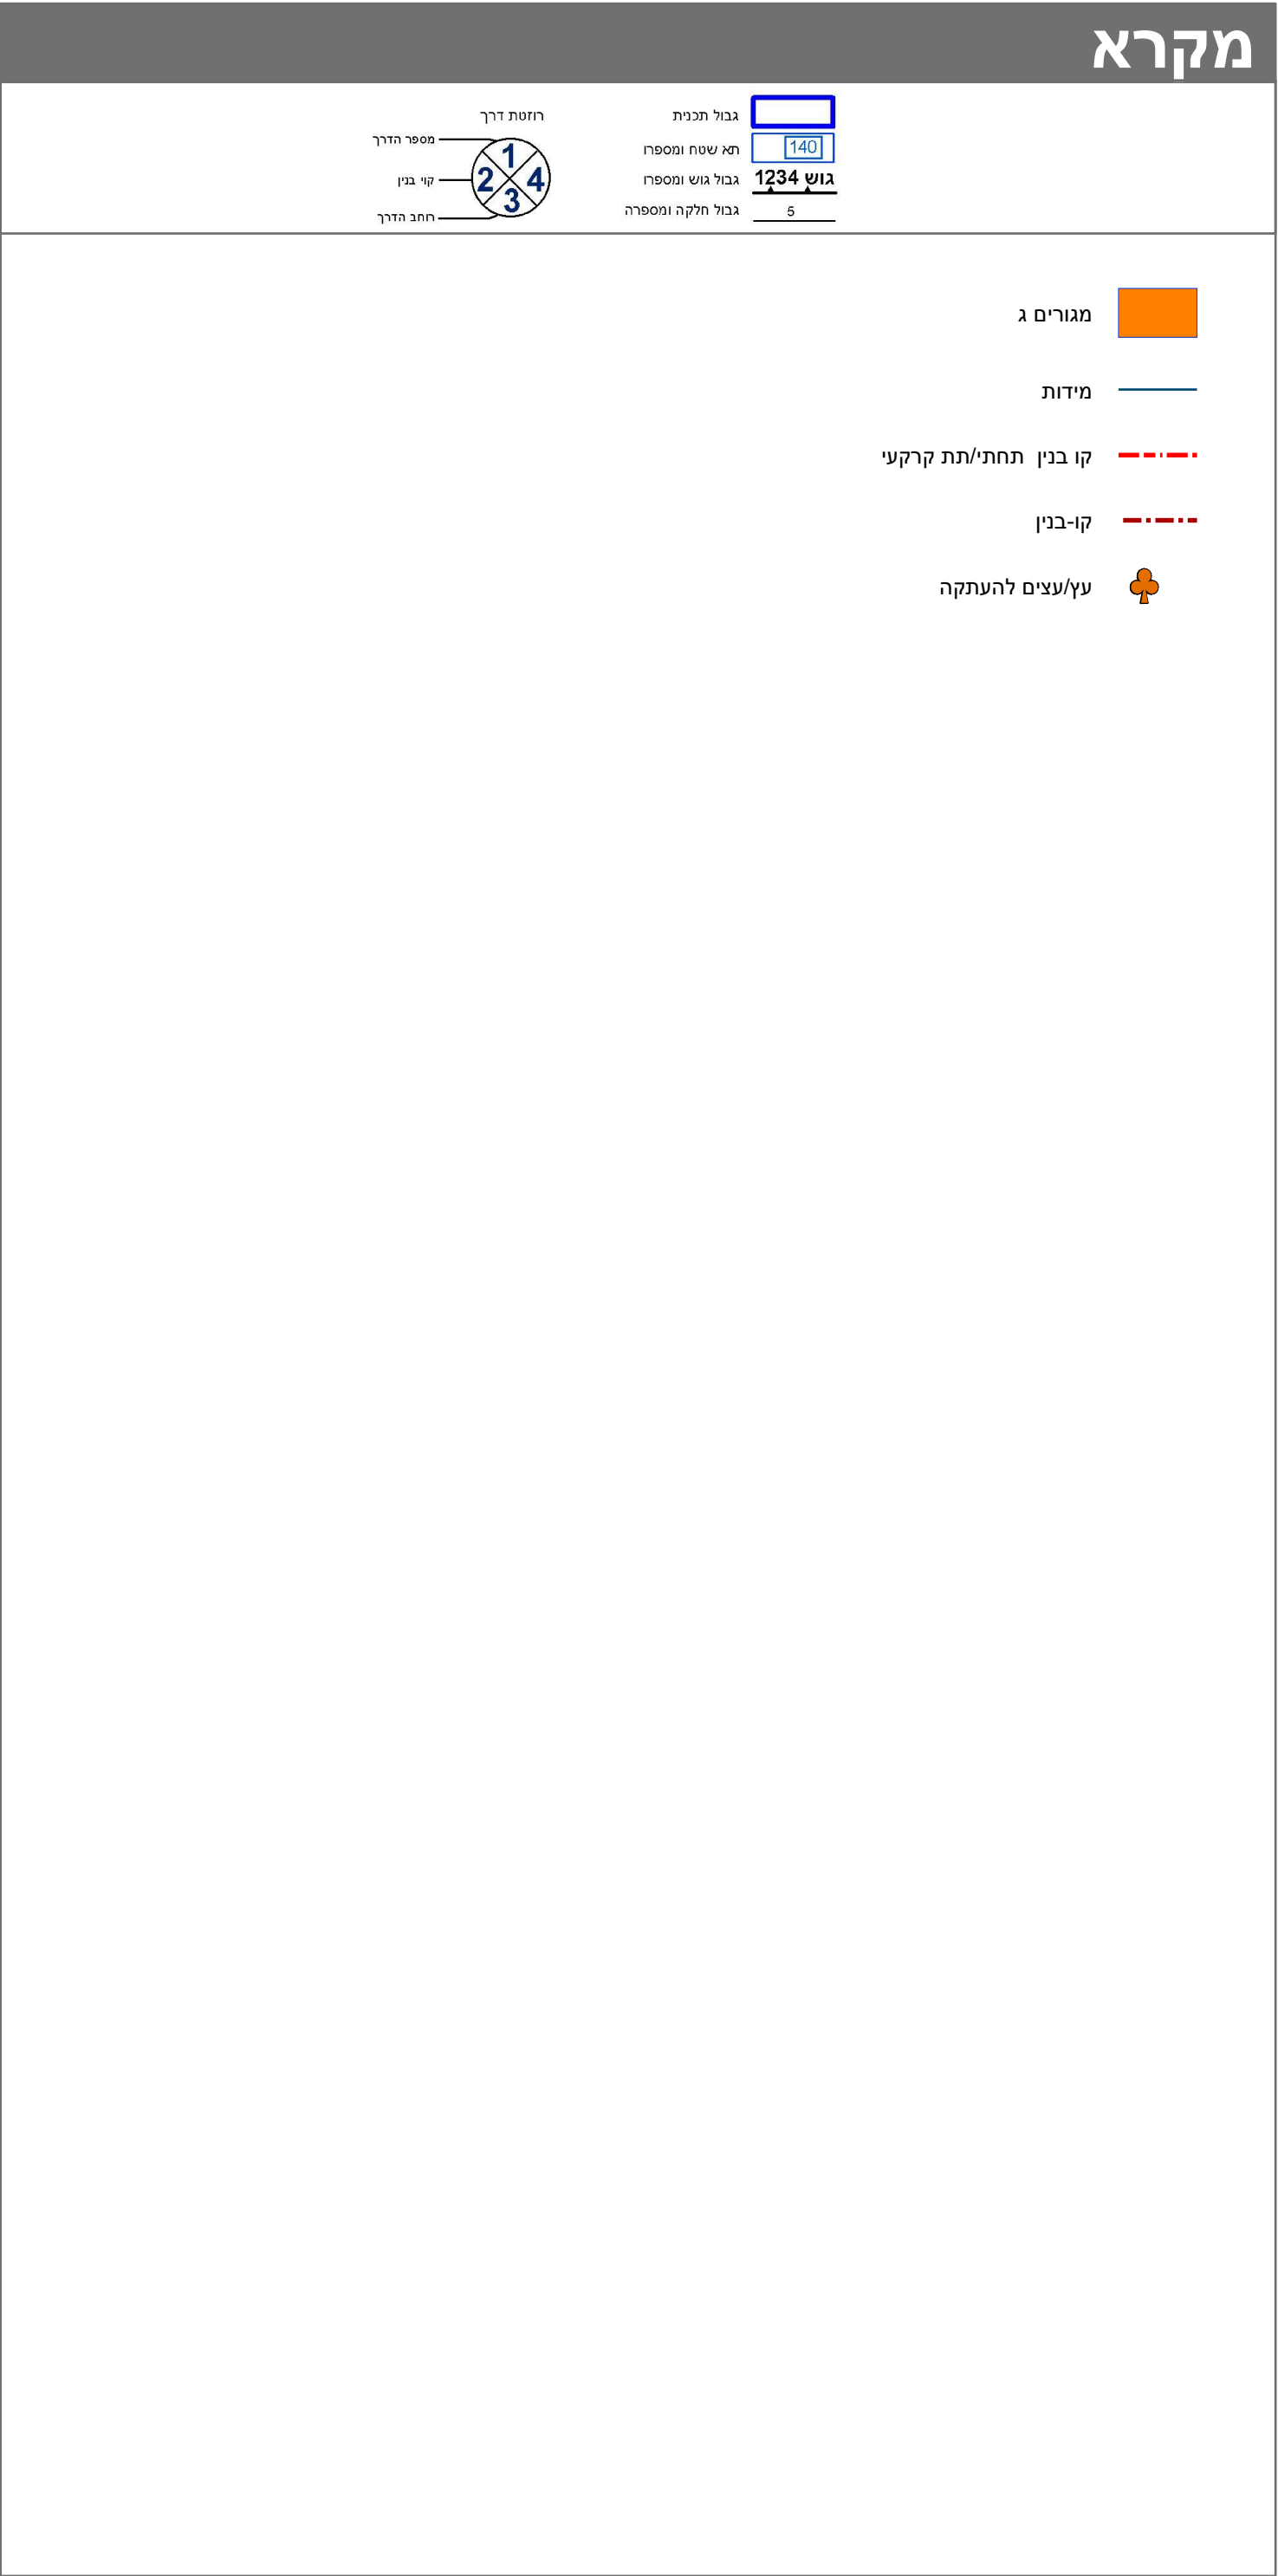

חוק התכנון והבניה, התשכ"ה - 1965	
תכנית מתאר מקומית	
מס' 101-0793448	
הקמת בניין מגורים חדש, שכונת שועפאט, ירושלים	
תשריט מצב מוצע	
גיליון 1 מתוך 1	
מחוז	ירושלים
מרחב תכנון מקומי	ירושלים
רשות מקומית	ירושלים
ישוב	ירושלים
תכנית בסמכות	מחוזית
איחוד וחלוקה	ללא איחוד וחלוקה
היתרים או הרשאות	תכנית שמכוחה ניתן להוציא היתרים או הרשאות
מונה תדפיס התשריט	2
מועד הפקה	23/08/2020
שטח התכנית	0.485 דונם קנה מידה 1:250
אישורים בתכנית מס' 101-0793448	
מינהל התכנון	
חוק התכנון והבניה, התשכ"ה - 1965	
מחוז ירושלים	
הועדה המחוזית לתכנון ובניה	
07/06/2020	
להפקיד את התכנית	
19/10/2020	
תאריך	
י"ר הועדה המחוזית	

שמות*	
מגיש התכנית	חאלד ג'בר
מגיש התכנית	חאלד ג'בר
עורך ראשי	חאלד ג'בר

בעלי ענין בקרקע*

טבלת גושים וחלקות*			
מספר גוש	חלק	מספר חלקות	מספר חלקות
30546	חלק	14, 19	במספר חלקות

* הרשימה המלאה מפורטת בהוראות התכנית / בהודעה שפורסמה בעיתונות וברשומות

הריני מצהיר בזאת כי המפה הטופוגרפית/המצבית המהווה רקע לתכנית זו, נערכה על ידי ביום 29/08/2019 והיא הוכנה לפי הוראות נוהל מבא"ת ובהתאם להוראות החוק ולתקנות המודדים שבתוקף.

דיוק הקו הכחול והקדסטרי: מדידה אנליטית מלאה ברמת תצ"ר

זיד מוסטפה	1423
שם המודד	מספר רשיון
חתימה	תאריך

