


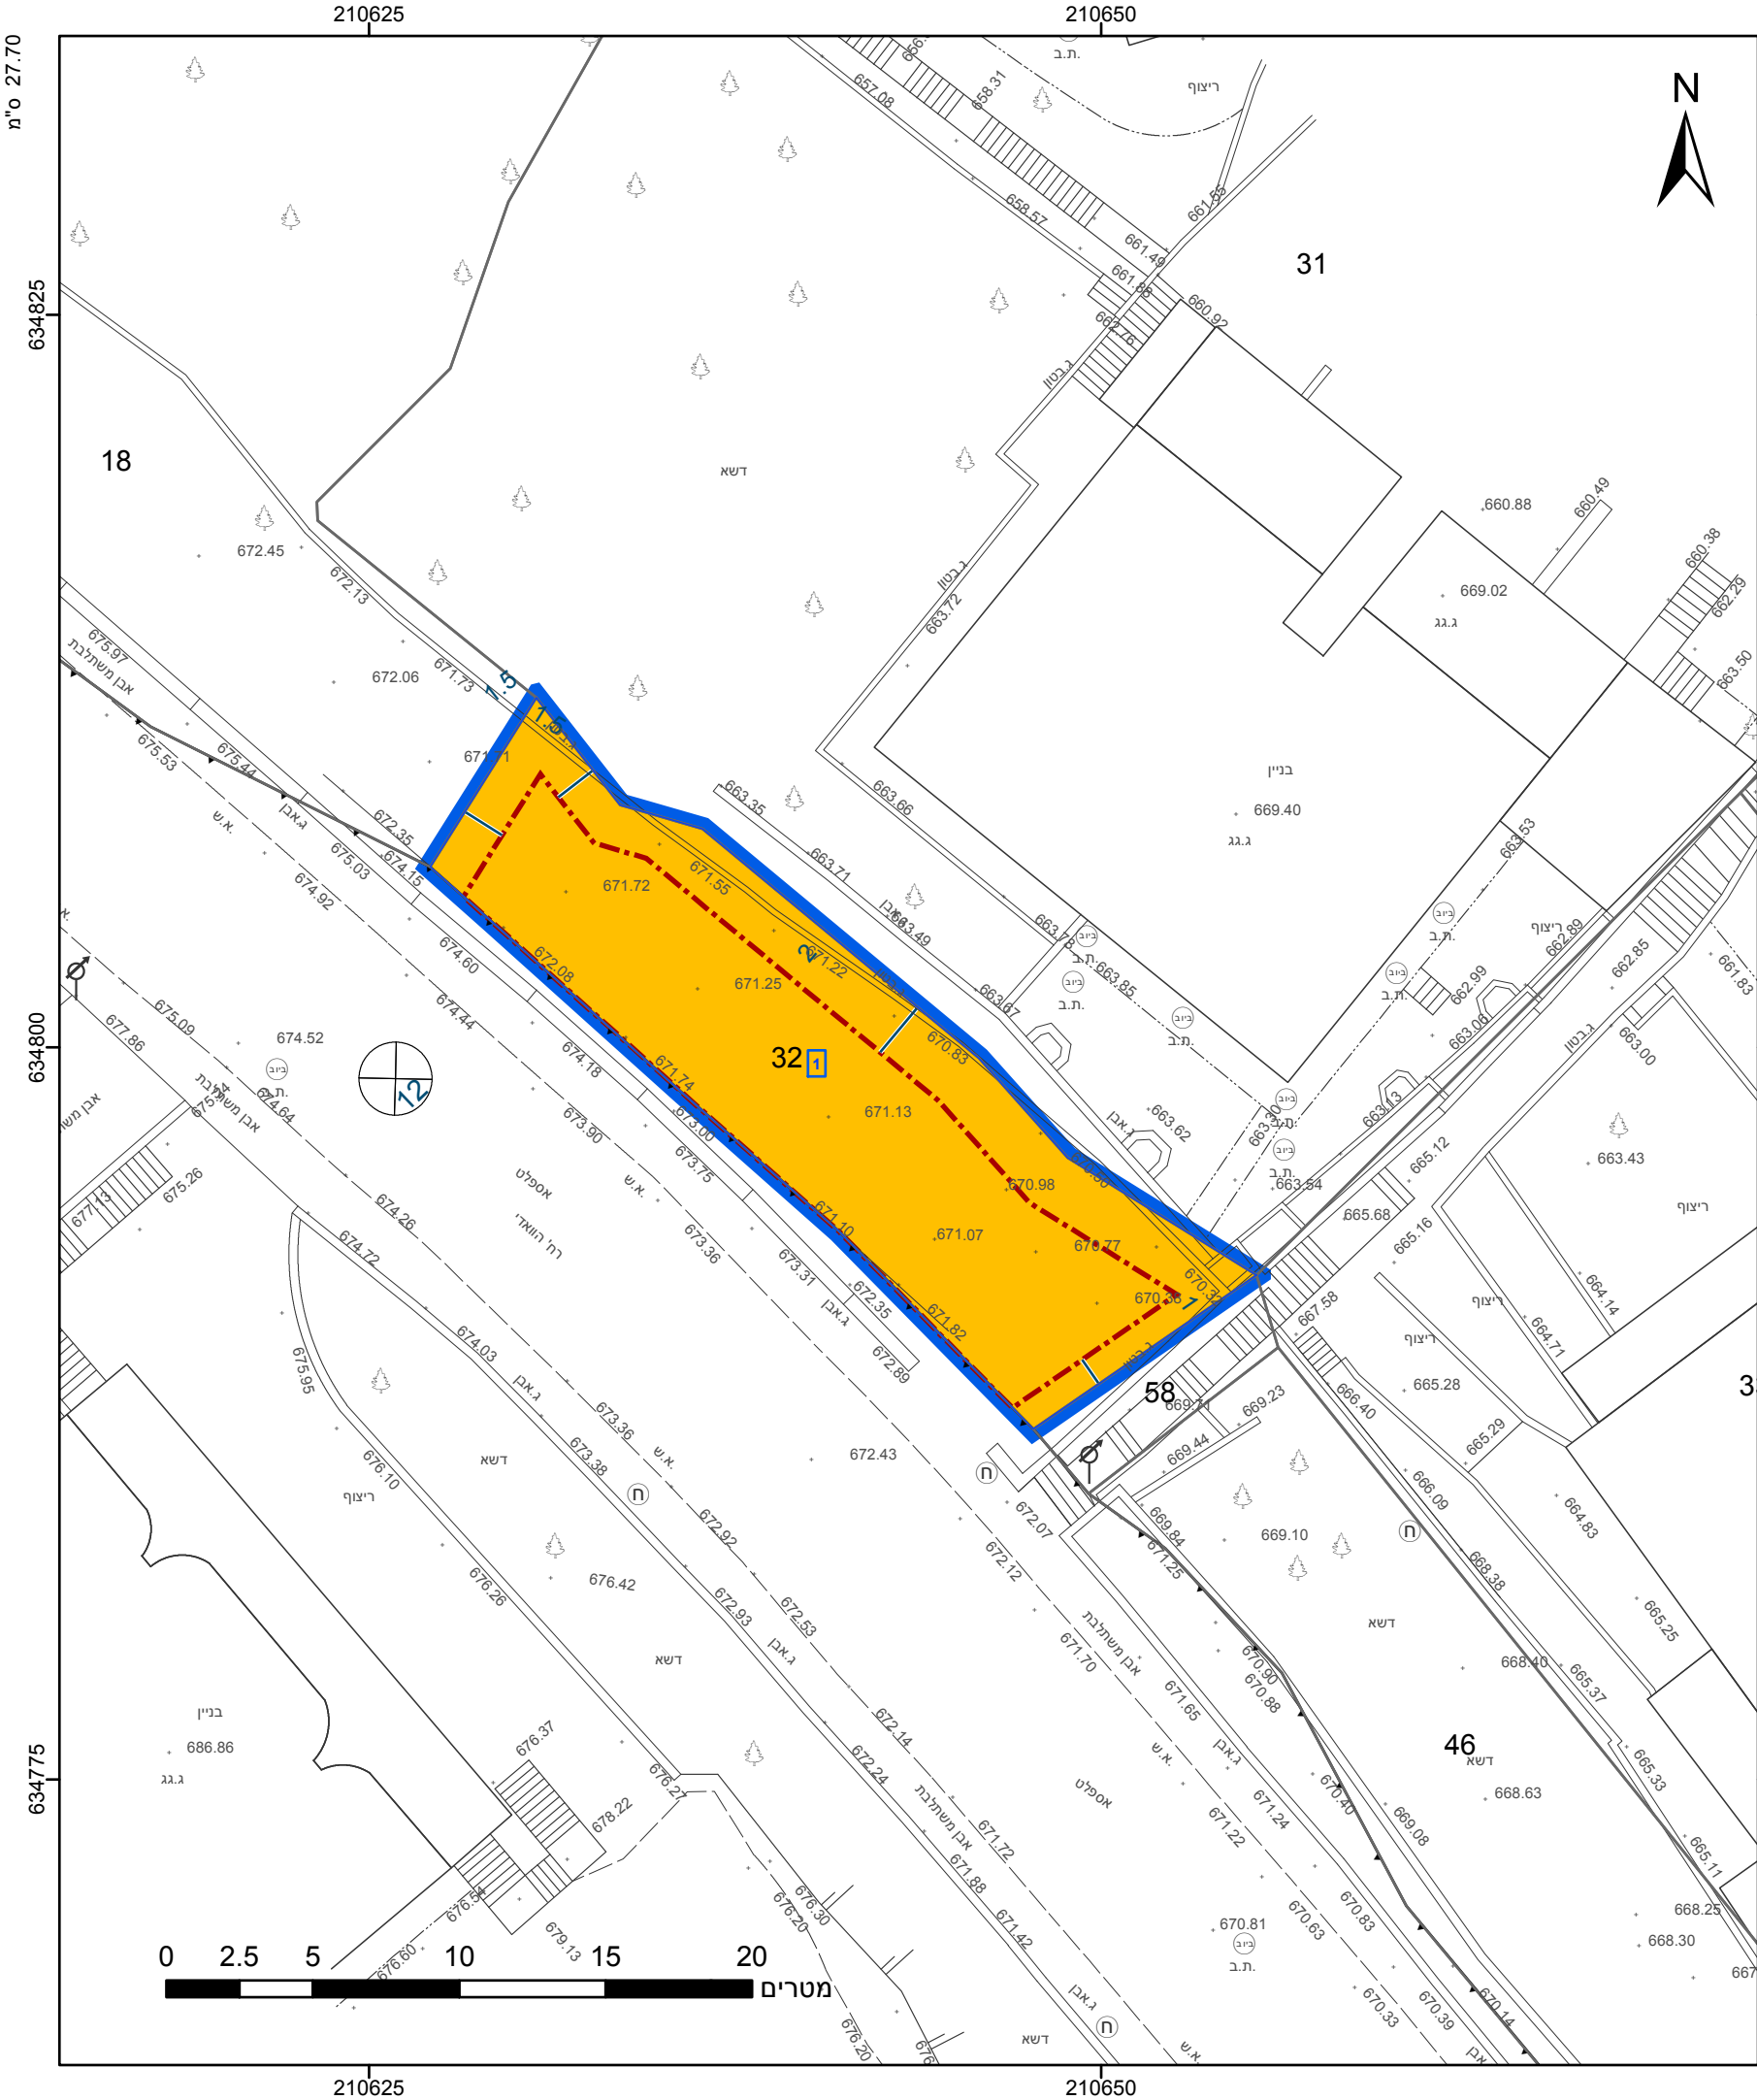

מקרא

גבול התכנית

גוש 1234

גבול גוש ומספרו

5

תא שטח ומספרו

1

מספר הדרך

קווי בנין

רוחב הדרך

מגורים ב

מידות

קו-בנין

תשריט מצב מוצע

גיליון 1 מתוך 1

מחוז	ירושלים
מרחב תכנון מקומי	הראל
רשות מקומית	אבו גוש
ישוב	אבו גוש

תכנית בסמכות

מקומית

איחוד וחלוקה

ללא איחוד וחלוקה

היתרים או הרשאות

תכנית שמכוחה ניתן להוציא היתרים או הרשאות

מונה תדפיס התשריט

11

מועד הפקה

29/12/2020

שטח התכנית

0.219 דונם

קנה מידה

1:250

שמות*

מגיש תכנית

אמג'ד קמאל עותמאן תאגיד

עורך ראשי

אלרם שחר תאגיד: אלרם שחר אדריכלים ומתכנני ערים

אישורים בתכנית מס' 152-0740514

הריני מצהיר בזאת כי המפה הטופוגרפית/המצבית המהווה רקע לתכנית זו, נערכה על ידי ביום 21-01-2019 והיא הוכנה לפי הוראות נוהל מבא"ת ובהתאם להוראות החוק ולתקנות המודדים שבתוקף. דיוק הקו הכחול והקדסטר: מדידה אנליטית מלאה ברמת תצ"ר

גבארה תאופיק

שם המודד

991

מספר רשיון

תאריך

חתימה

חוק התכנון והבנייה, התשכ"ה - 1965

תכנית מפורטת

מס' 152-0740514

אמג'ד באבו גוש

תשריט מצב מוצע

גיליון 1 מתוך 1

מחוז	ירושלים
מרחב תכנון מקומי	הראל
רשות מקומית	אבו גוש
ישוב	אבו גוש

תכנית בסמכות

מקומית

איחוד וחלוקה

ללא איחוד וחלוקה

היתרים או הרשאות

תכנית שמכוחה ניתן להוציא היתרים או הרשאות

מונה תדפיס התשריט

11

מועד הפקה

29/12/2020

שטח התכנית

0.219 דונם

קנה מידה

1:250

שמות*

מגיש תכנית

אמג'ד קמאל עותמאן תאגיד

עורך ראשי

אלרם שחר תאגיד: אלרם שחר אדריכלים ומתכנני ערים

בעלי עניין בקרקע*

בעלים

אמג'ד קמאל עותמאן תאגיד

טבלת גושים וחלקות*

מספר גוש	חלק/כל הגוש	מספרי חלקות בשלמותן	מספרי חלקות בחלקיותן
29525	חלק	32	

הרשימה המלאה מפורטת בהוראות התכנית / בהודעה שפורסמה בעיתונות וברשומות

תרשים התמצאות - קנ"מ 1:1250

שנת צילום אוויר: 2017-2018

מספר תכנית: 152-0740514, מספר גירסת תשריט: 11

23.2 מ"ס