


27.70 מ' ס"מ

633025

633000

632975

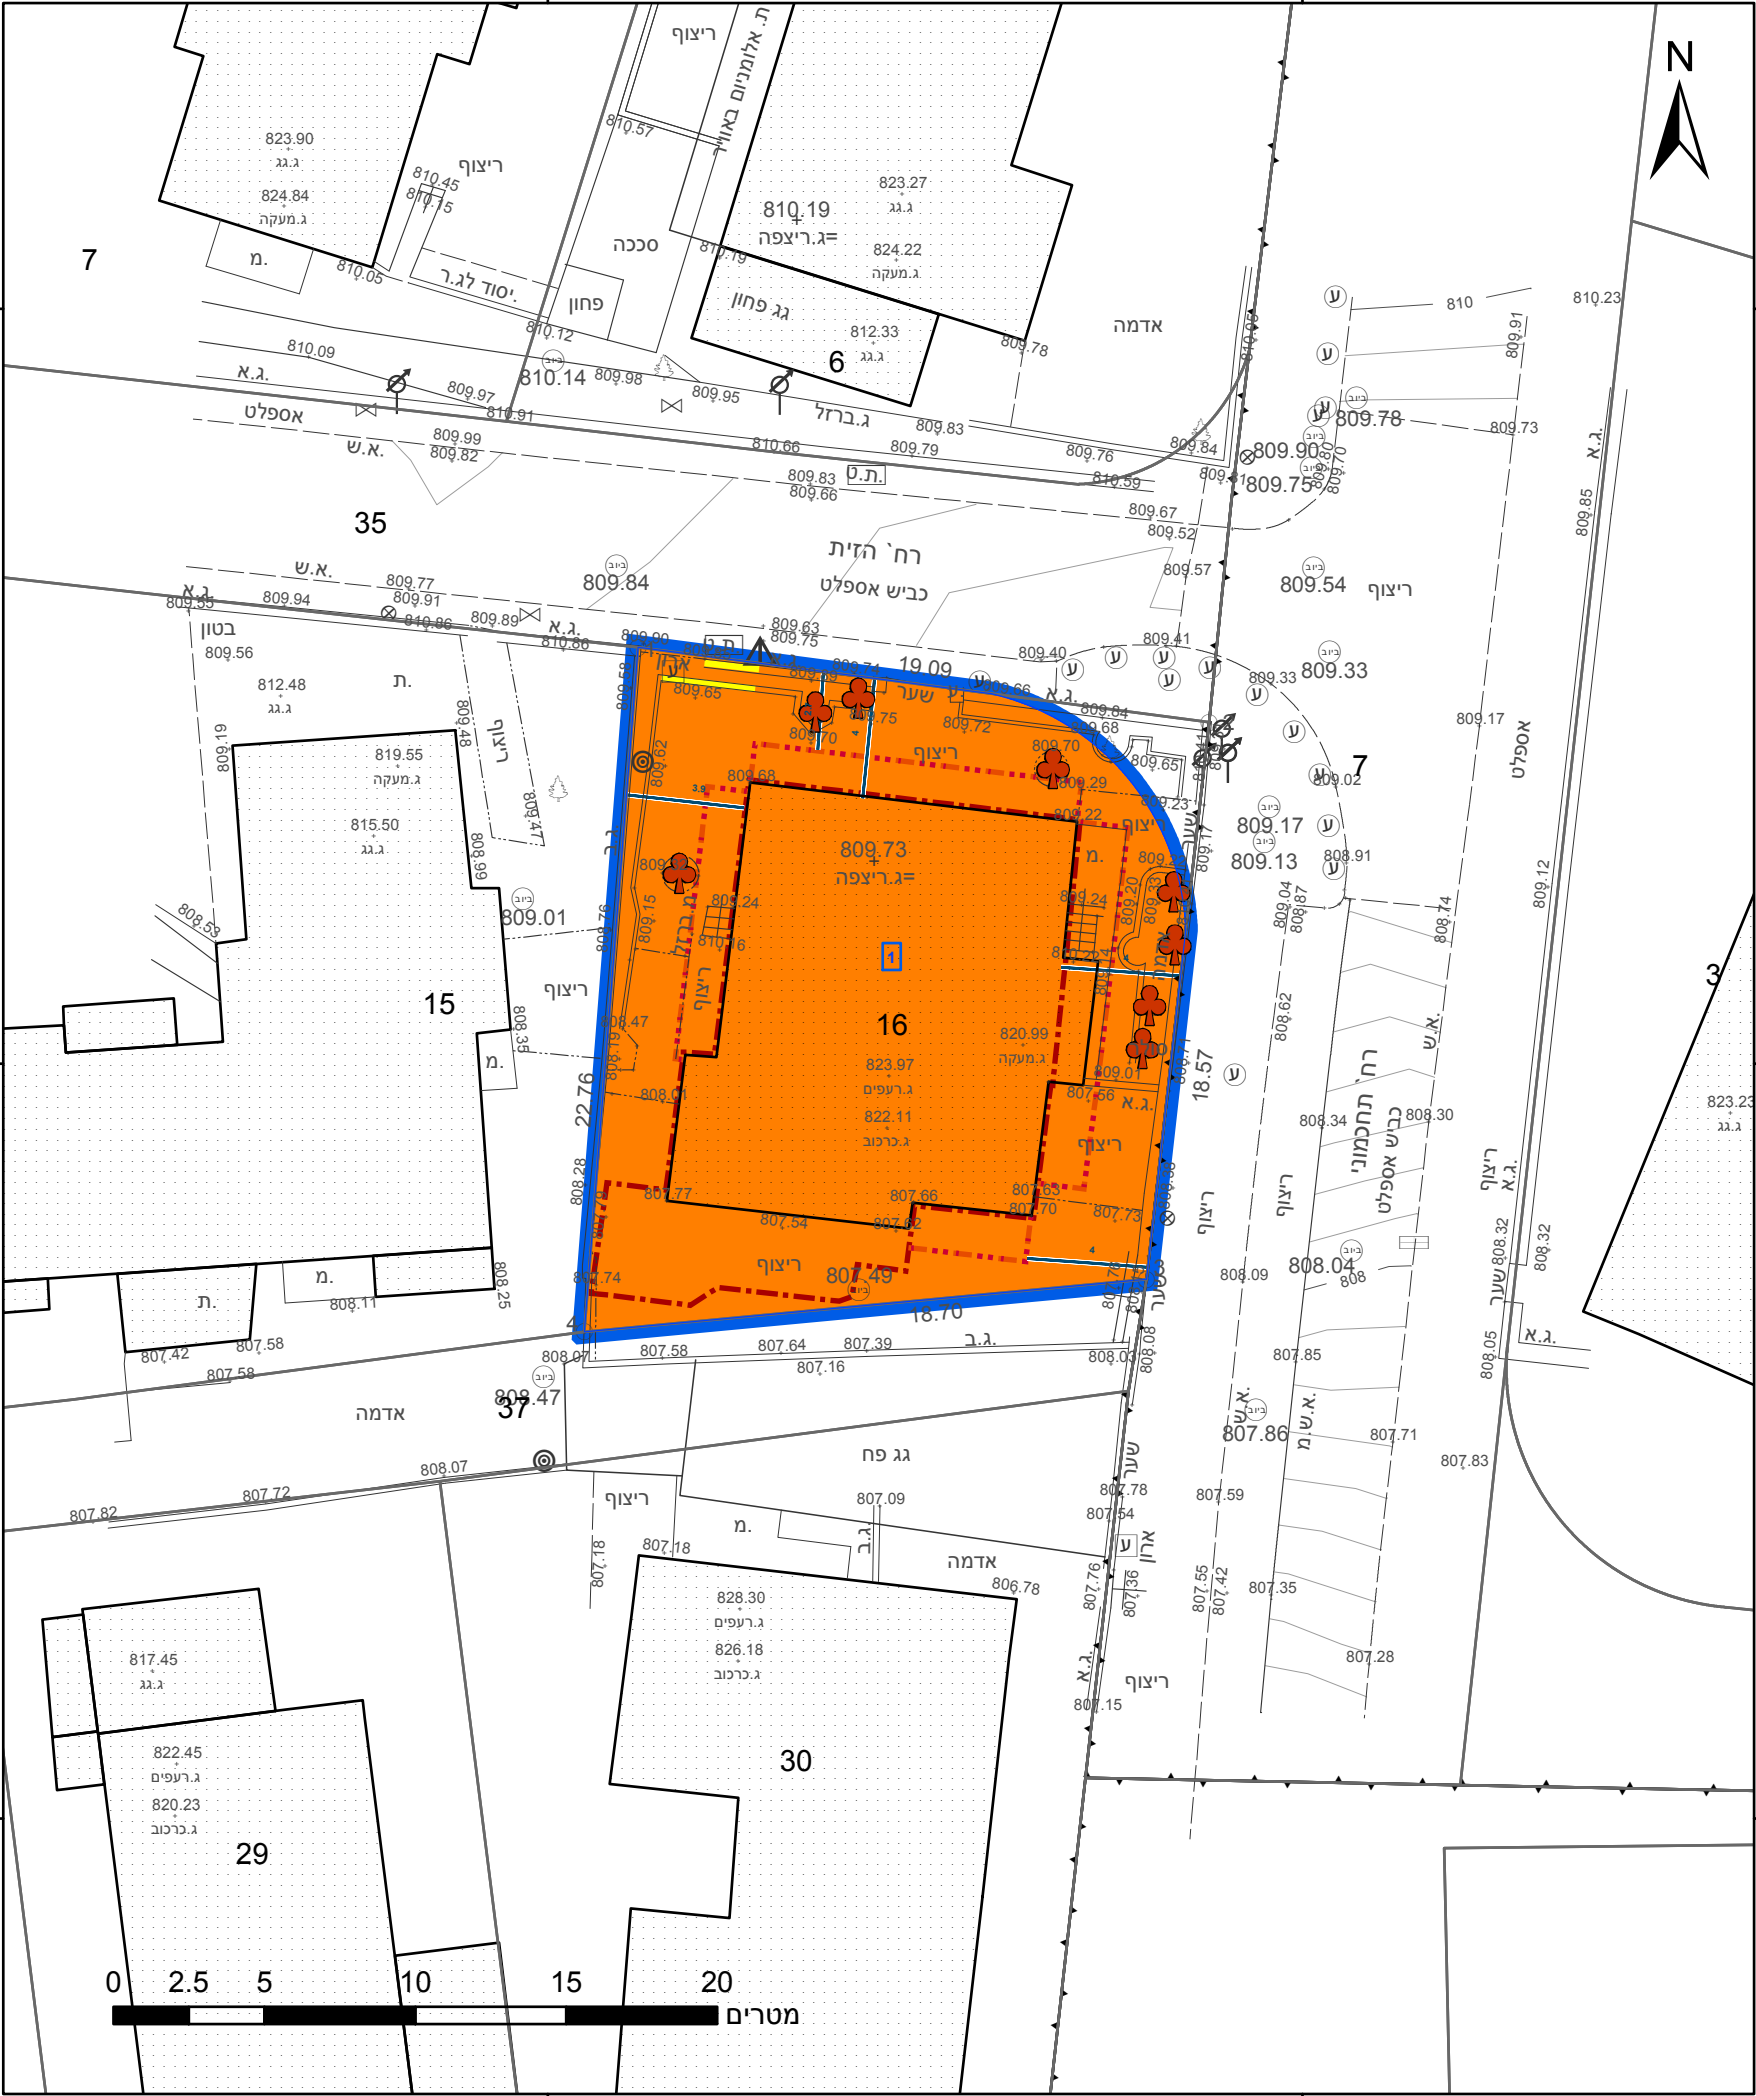

23.2 מ' ס"מ

מקרא

גבול התכנית	גוש 1234
גבול גוש ומספרו	5
גבול חלקה ומספרה	
תא שטח ומספרו	1
מספר הדרך	4
קווי בנין	2
רוחב הדרך	3

- מגורים ג
- מידות
- להריסה
- קו בנין עילי
- קו-בנין
- עץ/עצים לשימור

אישורים בתכנית מס' 101-0738757

הריני מצהיר בזאת כי המפה הטופוגרפית/המצבית המהווה רקע לתכנית זו, נערכה על ידי ביום 17.09.2020 והיא הוכנה לפי הוראות נוהל מבא"ת ובהתאם להוראות החוק ולתקנות המודדים שבתוקף. דיוק הקו הכחול והקדסטר: מדידה אנליטית מלאה ברמת תצ"ר	אלסטר ראובן	502
שם המודד	חתימה	מספר רשיון
		תאריך

חוק התכנון והבנייה, התשכ"ה - 1965
תכנית מתאר מקומית

מס' 101-0738757

קביעת בינוי לתוספת עמודה לבנין
לשם הרחבות יח"ד רח' תחכמוני 39

תשריט מצב מוצע		גיליון 1	מתוך 1
מחוז	ירושלים		
מרחב תכנון מקומי	ירושלים		
רשות מקומית	ירושלים		
ישוב	ירושלים		
תכנית בסמכות	מקומית		
איחוד וחלוקה	ללא איחוד וחלוקה		
היתרים או הרשאות	תכנית שמכוחה ניתן להוציא היתרים או הרשאות		
מונה תדפיס התשריט	8		
מועד הפקה	01/11/2021	22:03	
שטח התכנית	0.373 דונם	קנה מידה	1:250
שמות*			
מגיש תכנית	רוברט אלין קאהן		
עורך ראשי	תאגיד: אוריה שוחט		


בעלי עניין בקרקע*

בעלים	דוד מונדישיין
בעלים	תאגיד: רוברט אלין קאהן
בעלים	תאגיד: רחל קאהן

טבלת גושים וחלקות*

מספר גוש	חלק/ כל הגוש	מספרי חלקות בשלמותן	מספרי חלקות בחלקיותן
30911	חלק		16

* הרשימה המלאה מפורטת בהוראות התכנית / בהודעה שפורסמה בעיתונות וברשומות
תרשים התמצאות - קנ"מ 1:1250

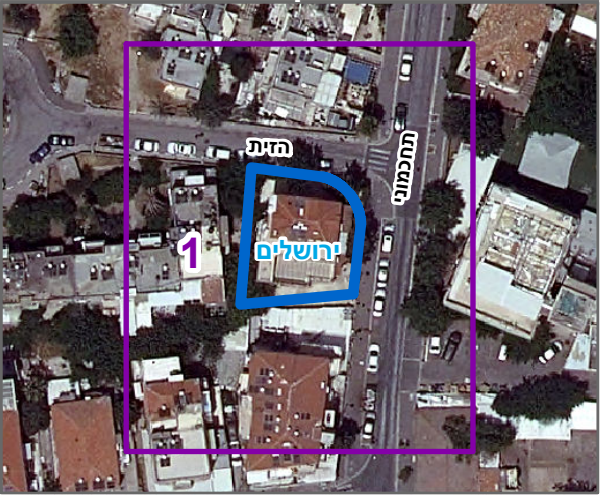

שנת צילום אוויר: 2019

מספר תכנית: 101-0738757, מספר גירסת תשריט: 8