

מו' 101-0770107

הרחבות דירות ותוספות 2 יח"ד ברת' פניזל 6,8 ירושלים

תשritis מזב מוצע גלילין 1 מtower 1

מחוז ירושלים

מחוז מרכז תכון מקומי ירושלים

רשות מקומית ירושלים

ישוב ירושלים

תכנית בסמכות מקומית לא איחוד וחולקה

היתרים או הרשותות חנייה שמכוחה ניתן להוציא רישיון או הרשות


7 מונה תפיס התשתיות מועד הפקה 13:55 23/11/2020

1:500 שטח התכנית 2.003 דונם קנה מידת 101-0770107


אישור בתכנית מס' 101-0770107

שםות\* מגיש התכנית ירוש-עדייל סנדר מרג'ן-עדייל סנדר דן ברלב מרג'ן-עדייל סנדר שער ראש ים ים

## תרשים התמצאות - קג"מ 1:12000

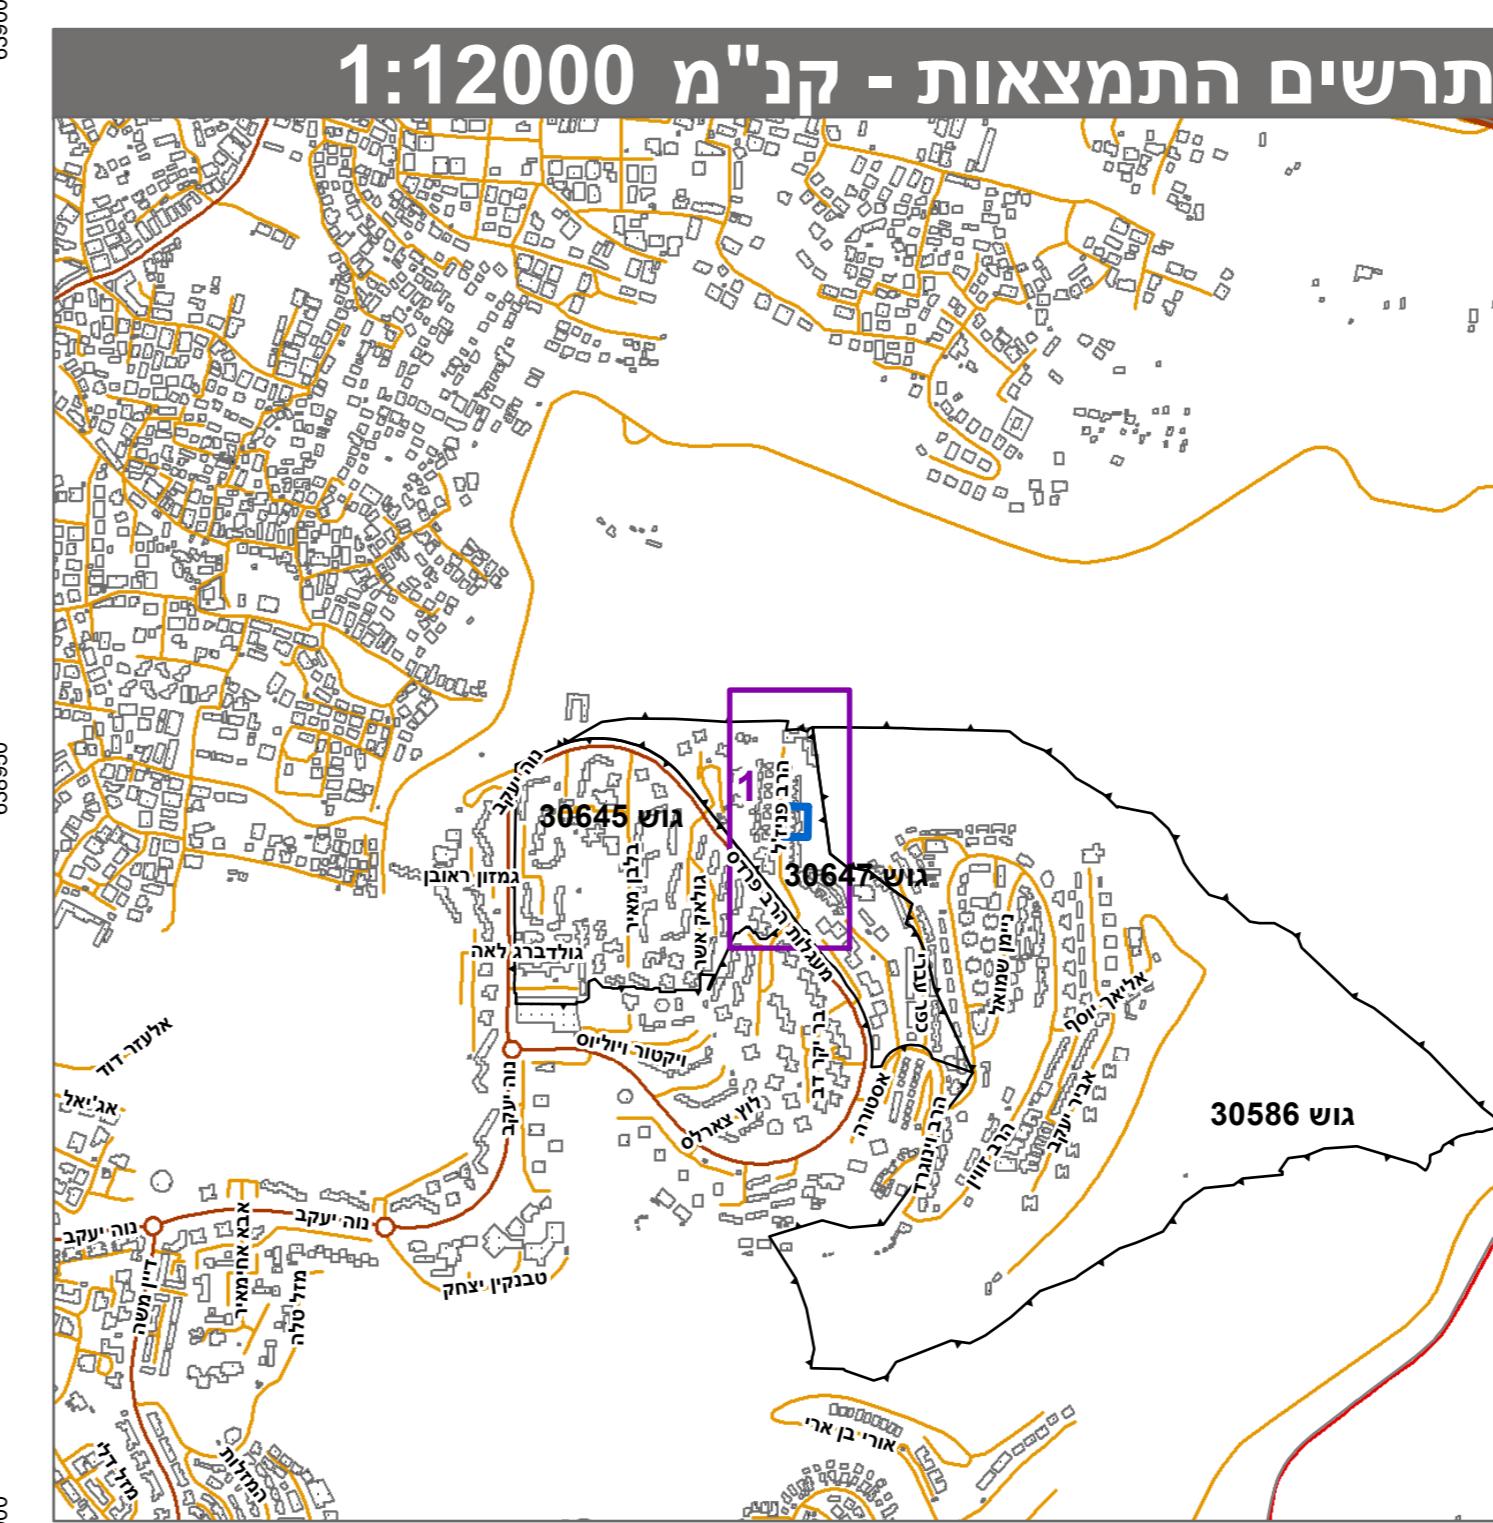

## תרשים סביבה - קג"מ 1:3000

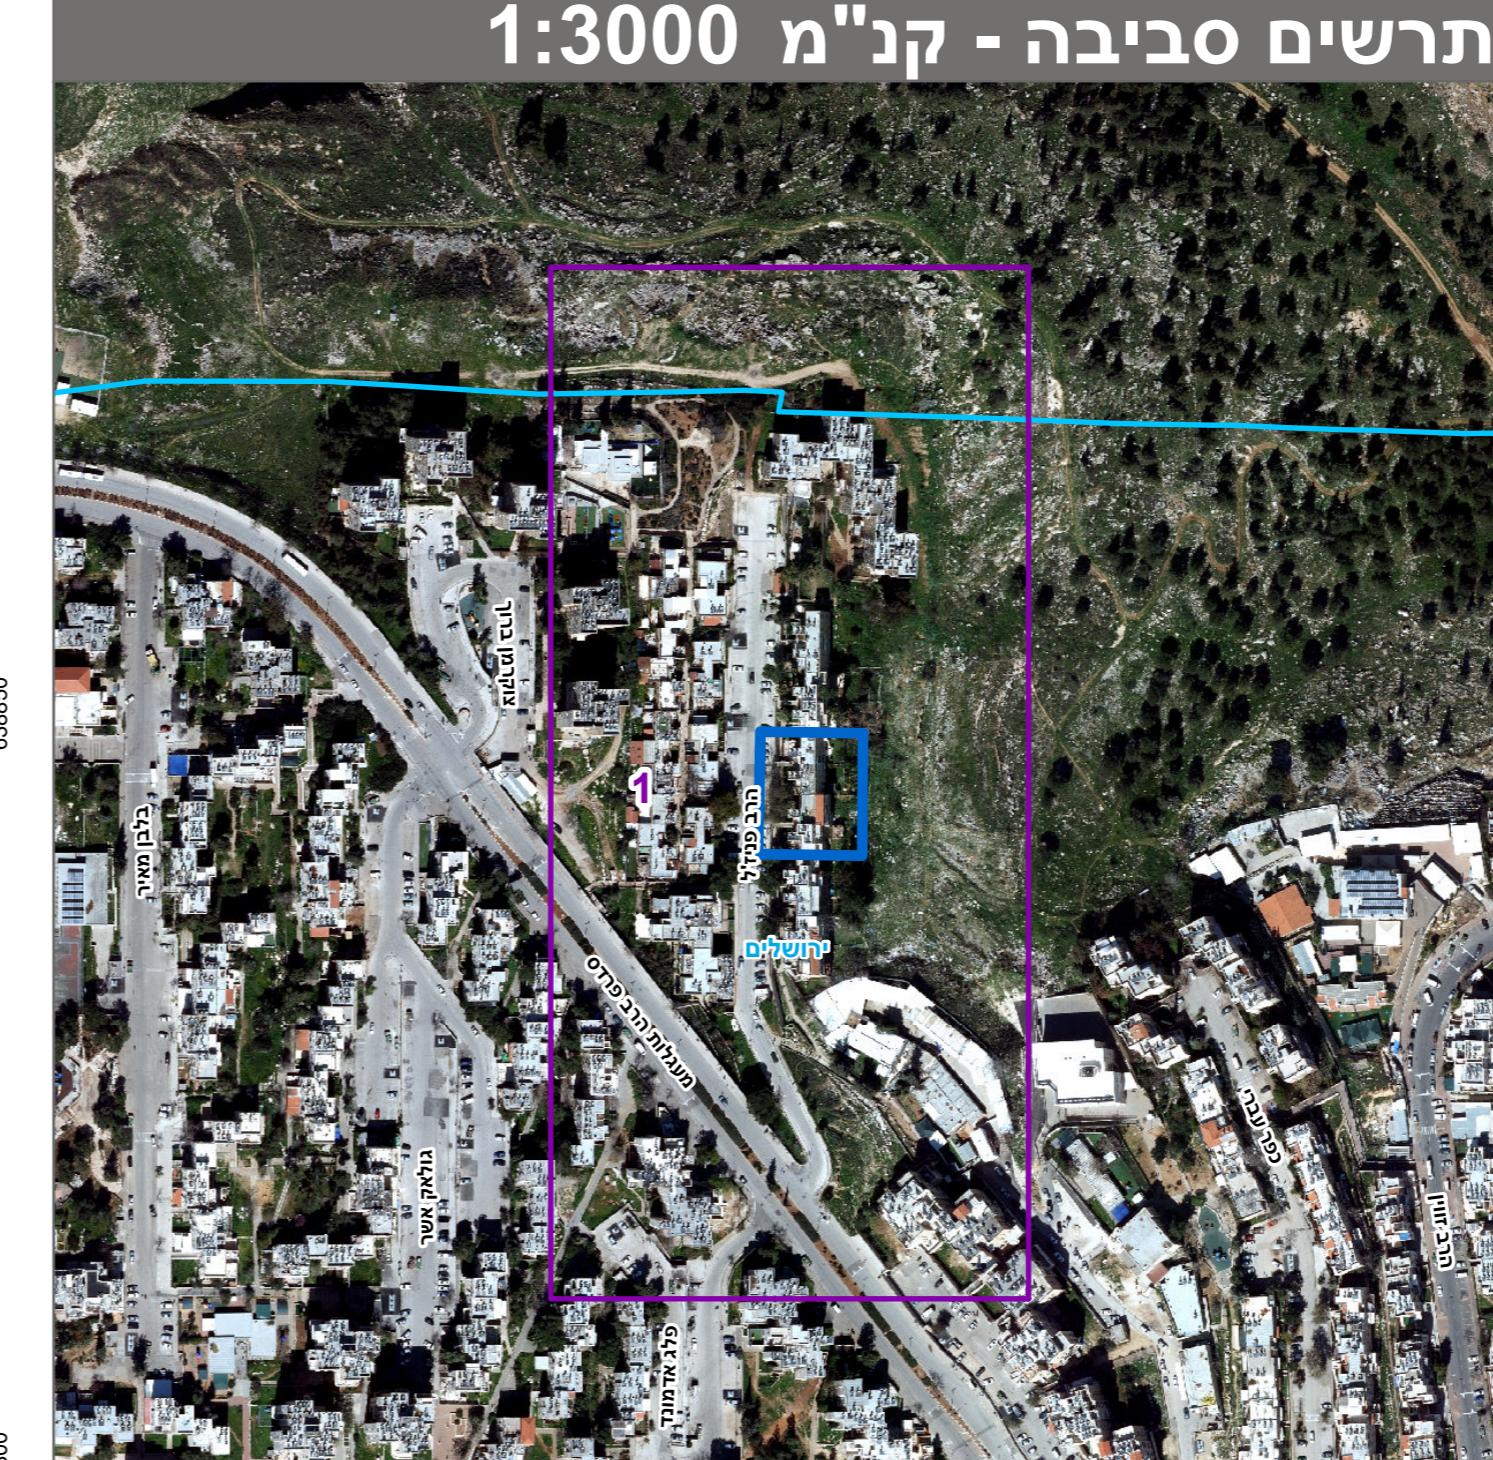

טבלת גושים וחלקות\*

מספר גוש	כל הגוש	מספר חלקיות בשלהם	מספר חלקיות בחילוקיהם
30647	5		

\* רשימה המלאה מפורטת בהוראות התכנית / בהודעה שפורסמה בעיתונות ברשותו  
הרבי מצוי בדת כי הפקה הטופוגרפית/האנטומית המוחה רע לתוכני זו, נרוכה  
על ידי יום 27.02.2020 והוא הוכנה לפי הוראות נוהל מב"ת ובהתאם להוראות החוק  
ולתקנות המודדים שבתקון. דיקן הקן הכוון והקסטר: מדינה אמליטית מלאה ברמת תעכ

827 אברם ארוכטן מספר רשיון חתימה תאריך שם המודד

