
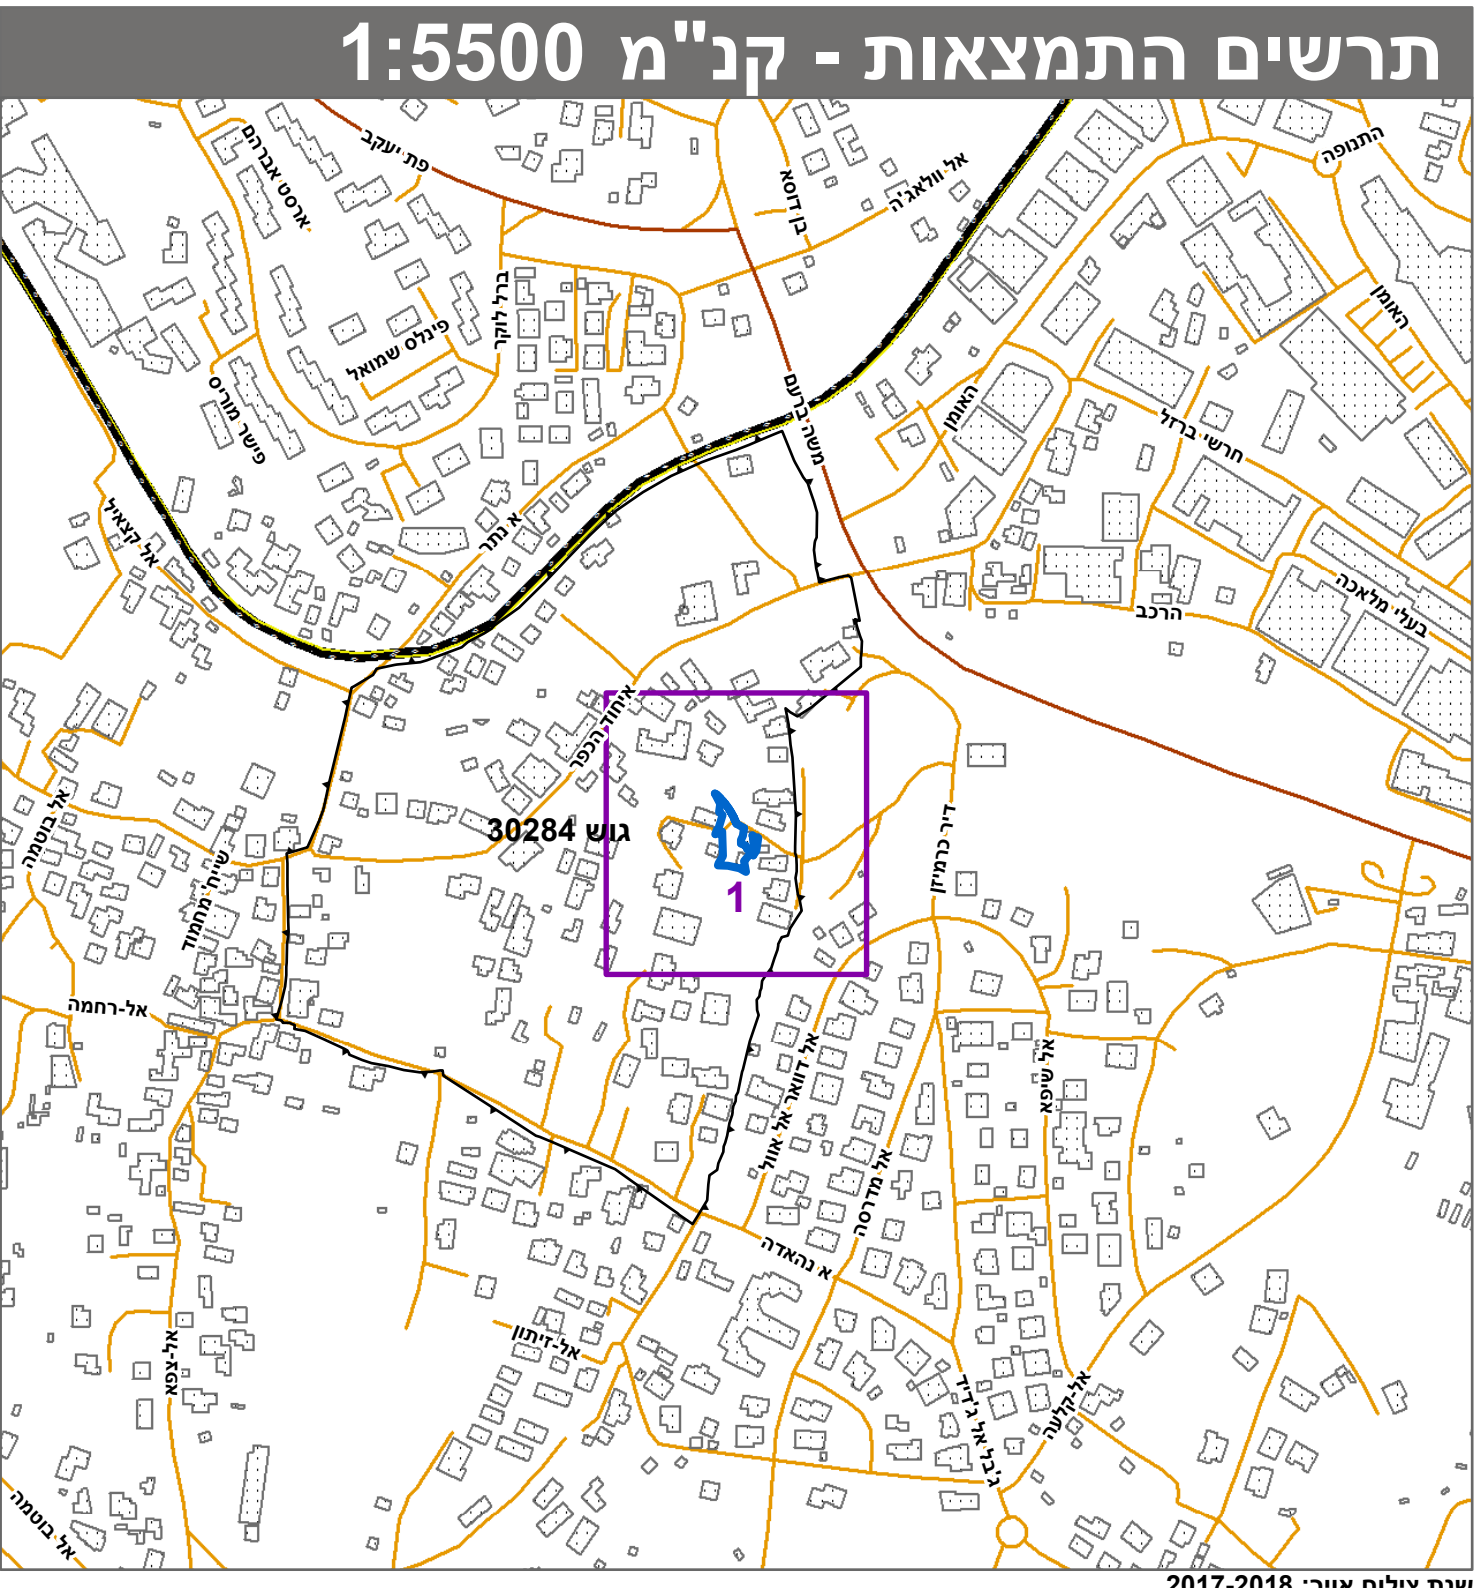


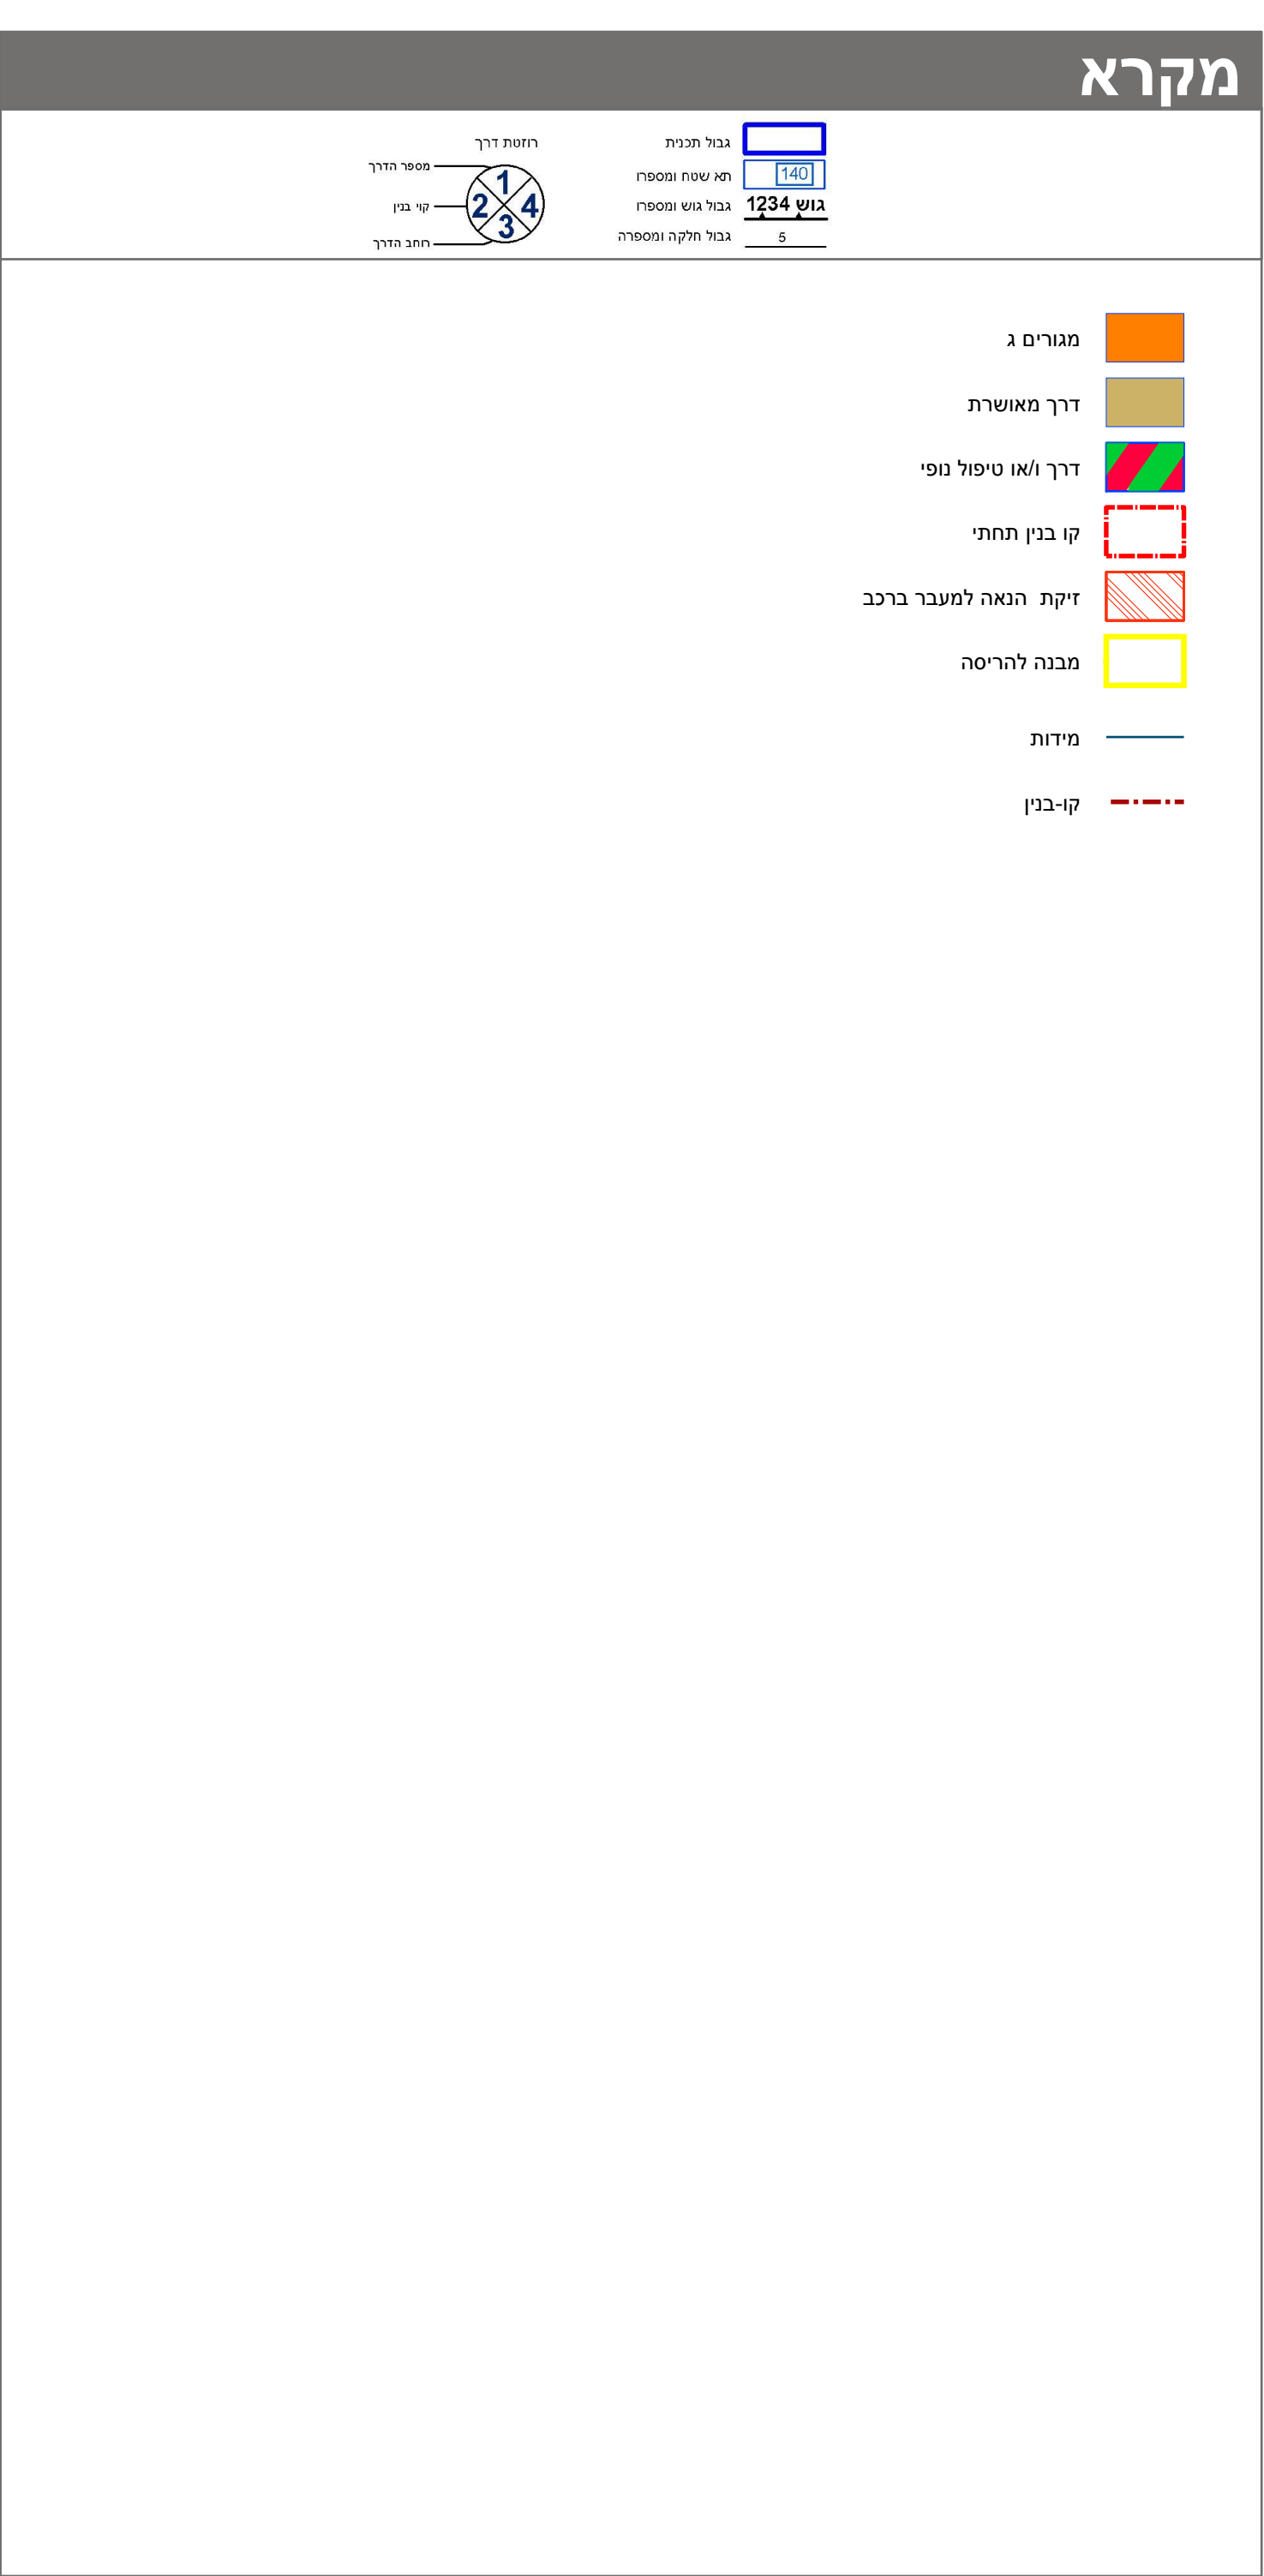

חוק התכנון והבנייה, התשכ"ה - 1965	
תכנית מתאר מקומית	
מס' 101-0764613	
הקמת בניין חדש בן 5 קומות בית צפפה	
תשריט מצב מוצע	
גיליון 1 מתוך 1	
מחוז	ירושלים
מרחב תכנון מקומי	ירושלים
רשות מקומית	ירושלים
ישוב	ירושלים
תכנית בסמכות	מחוזית
איחוד וחלוקה	ללא איחוד וחלוקה
היתרים או הרשאות	תכנית שמכוחה ניתן להוציא היתרים או הרשאות
מונה תדפיס התשריט	12
מועד הפקה	28/10/2020
שטח התכנית	0.718 דונם קנה מידה 1:250
אישורים בתכנית מס' 101-0764613	
חוק התכנון והבניה, התשכ"ה - 1965 חוקיר ירושלים הועדה המחוזית לתכנון ובנייה 23/10/2020 לחפיק את התכנית 21/12/2020 תאריך י"ד הועדה המחוזית	

שמות*	
מגיש התכנית	רשות מקומית, ירושלים עיריית תאגיד: עיריית ירושלים
מגיש התכנית	רשמי: אבו חמדי תאגיד: ל"ר
עורך ראשי	אתמד אבו חוסין תאגיד: פרטי

בעלי ענין בקרקע*

טבלת גושים וחלקות*			
מספר גוש	חלק	מספרי חלקות בשלמותן	מספרי חלקות בחלקיות
30284	13	9, 12, 68, 71, 931	

* הרשימה המלאה מפורטת בהוראות התכנית / בהודעה שפורסמה בעיתונות וברשומות
הריני מצהיר בזאת כי המפה הטופוגרפית/המצבית/המחוזית המהווה רקע לתכנית זו, נערכה על ידי ביום 14/05/2019 והיא הוכנה לפי הוראות נוהל מב"ת ובהתאם להוראות החוק ולתקנות המודדים שבתוקף.
דיוק הקו הכחול והקדסטר: מדידה אנליטית מלאה ברמת תצ"ר
זיד מוסטפה 1423
שם המודד מספר רשיון חתימה תאריך