

מצב מאושר על פי תכניות 11079, 4383, 4156, 3909, 101-0123802, 13199


קנ"מ 1:250

מקרא מצב מאושר

- גבול תכנית
- גבול תכנית מאשרת ומספרה 4156
- (א) דרך קיימת או מאשרת
- (א) דרך מעולבת
- (א) דרך מעולבת לפי תביע 4156
- (א) אזור מגורים ג'
- (א) אזור מגורים מיוחד
- (א) אזור מגורים מיוחד לפי תביעה 4156, 3909
- (א) אזור מגורים מיוחד לפי תביע 101
- (א) שטח למסד
- (א) בנן להריסה
- עץ לשמור
- קו בנן
- קו בנן לבנינים בני 3 קומות לפי תביע 3087
- קו בנן לבנינים בני 1 קומה לפי תביע 4383
- קו בנן מרבי להוספת בניה לתת-קומה לפי תביע 101
- קו בנן לבנינים בני 2 קומות לפי תביעת 4156, 3909
- קו בנן מרבי להוספת בניה על-פי תביע 101
- קו בנן עזלי לפי תביע 123802
- קו בנן לבנינים בני 3 קומות
- תחום שטח עתיקות
- בנן קיים
- גבול מש
- מספר מש 3087
- גבול חלקה 71
- מספר חלקה 71
- גבול תא שטח ומספרה 1
- (א) יעודים שלא לפי מבאית 2006

הריני מצהיר בזאת כי המפה הטופוגרפית/ המצבית המהווה רקע לתכנית זו, נערכה על ידי ביום 29.10.17 והיא הוכנה לפי הוראות נוהל מבאית ובהתאם להוראות החוק ולתקנות המודדים שבתוקף. דיוק הקו הכחול והקדסטר: מדידה אנליטית מלאה ברמת תציר

אלסטר ראובן
שם המודד 502 מספר רשיון חתימה תאריך

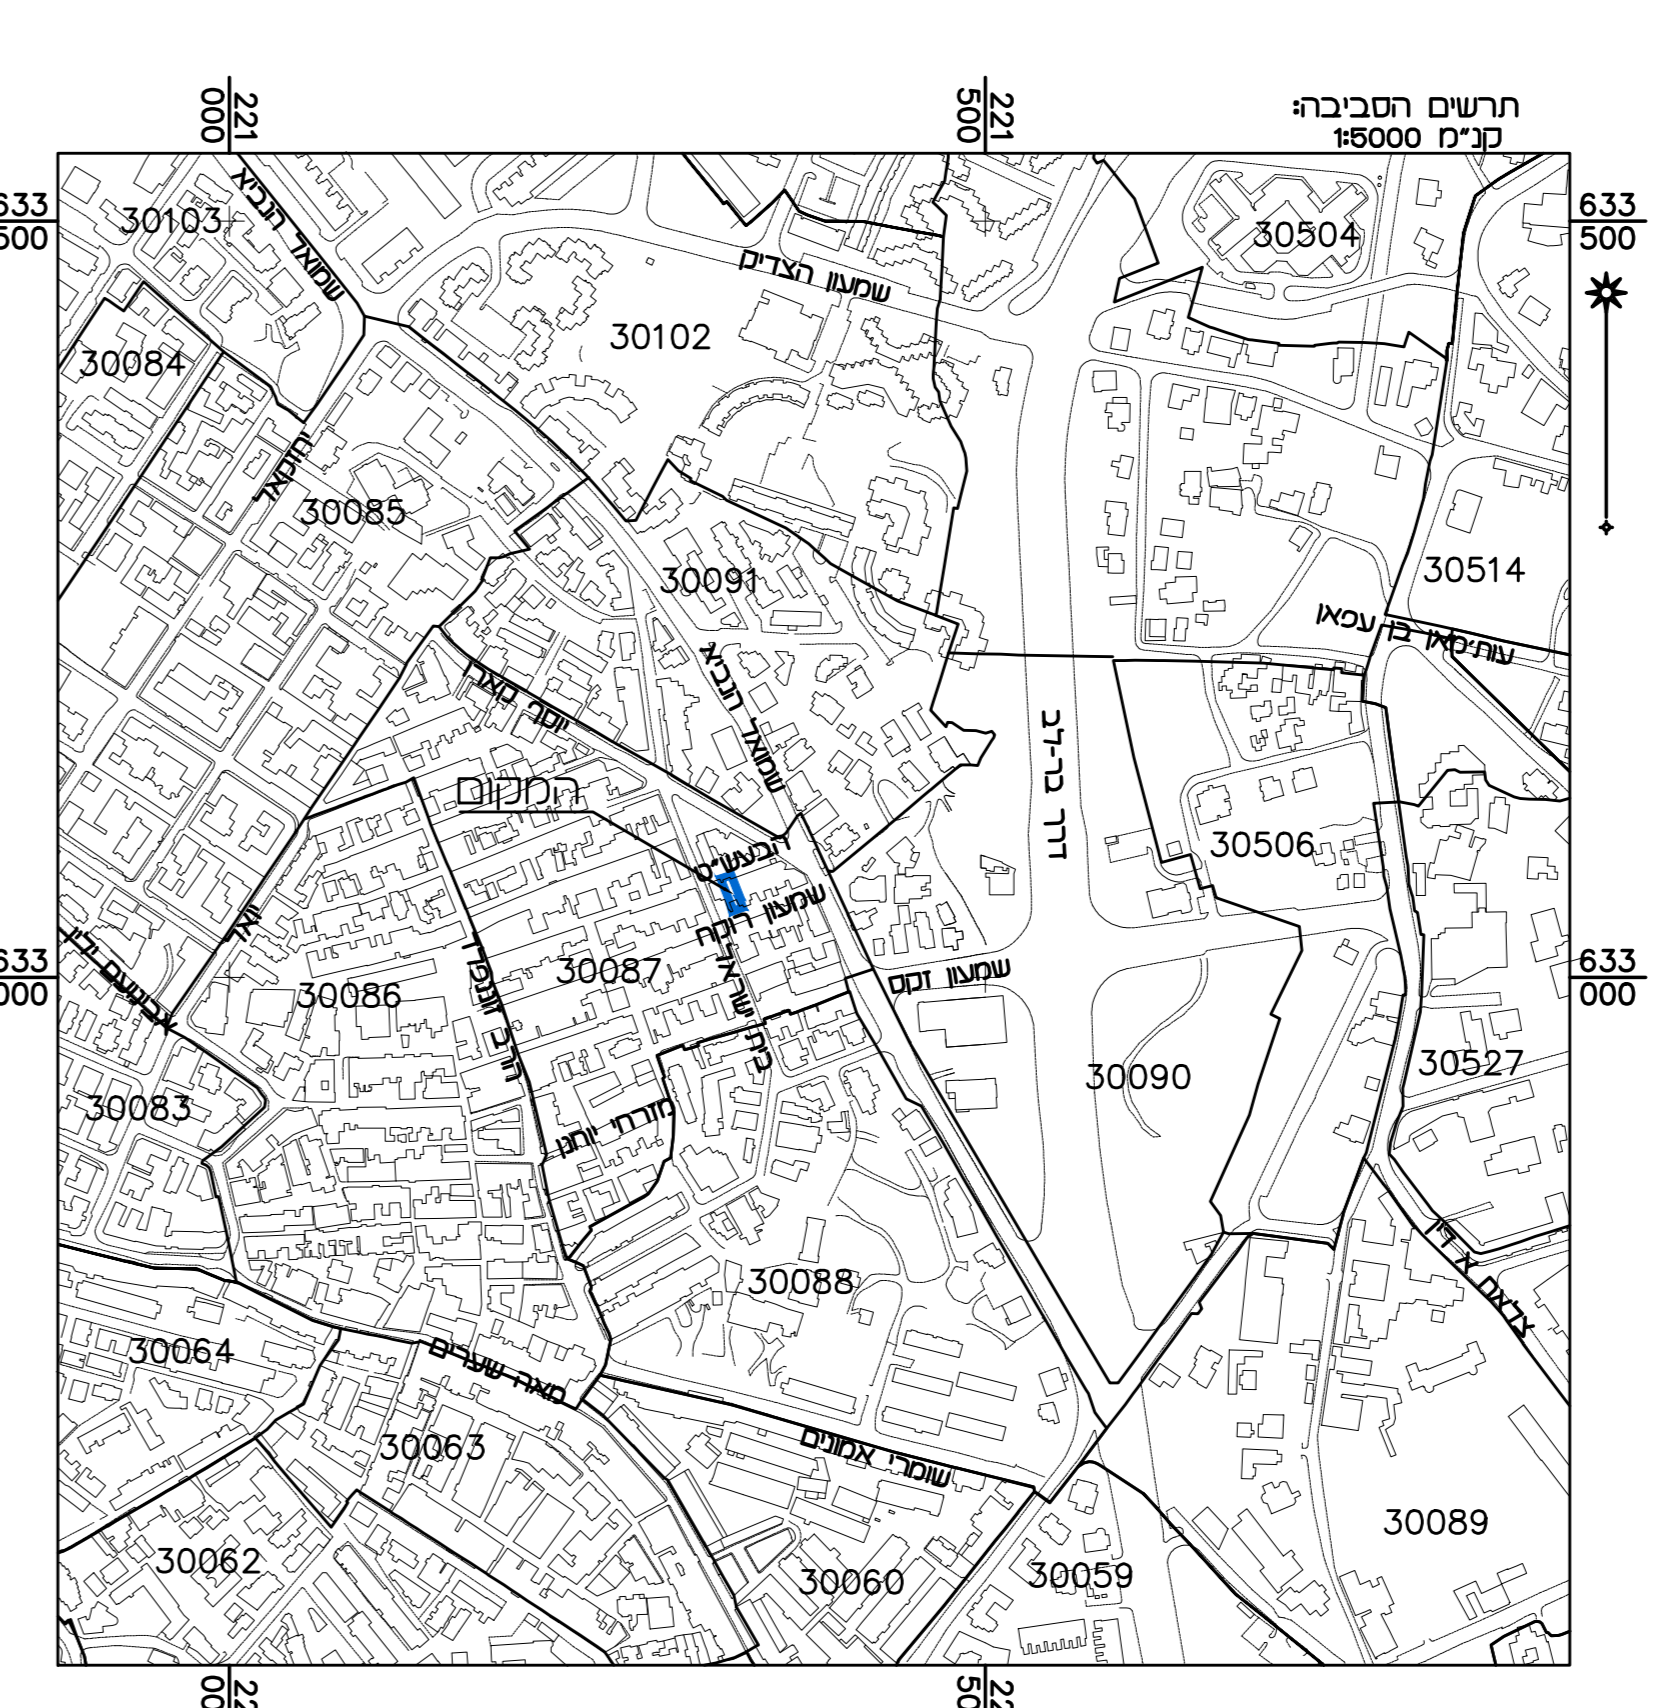

חוק התכנון והבניה, התשכ"ה - 1965 תכנית מתאר מקומית			
מס' 101-05968090			
תוספת בניה ויח"ד ברחוב שמעון רוקח 37 בירושלים			
תשריט מצב מאושר		גליון 1 מתוך 1	
מחוז	ירושלים	מרחב תכנון מקומי	ירושלים
רשות מקומית	ירושלים	ישוב	ירושלים
תכנית בסמכות	מחוזית	איחוד וחלוקה	ללא איחוד וחלוקה
היתרים והרשאות	תכנית שמכוחה ניתן להוציא היתרים או הרשאות	תחולה	רקע
תאור	מצב מאושר	שמות	מגיש התכנית
תאריך עריכת הנספח	23\7\2019	בעלי עניין בקרקע	אברהם עוקשי תאגיד
קנה מידה	1:250	בעלים	אברהם עוקשי תאגיד
עורך הנספח	ראובן אלסטר תאגיד מימד פוטוגרמטריה מדידות והנדסה בע"מ	טבלת גושים וחלקות	
מספר גוש	30087	חלק אכל הגוש	בשלמות
מספרי חלקות בשלמותן	71	מספרי חלקות בחלקיותן	