


מצב מאושר עפ"י תכנית 3456 תשריט 6

קנ"מ 1 : 250

מקרא מצב מאושר

-  גבול התכנית
-  3456 גבול תכנית מאושרת ומספרה
-  אזור מגורים מיוחד בגלען הכפר
-  אזור מגורים 2
-  דרך קיימת ו/או מאושרת
-  שטח לבניני ציבור
-  מעבר ציבורי להולכי רגל
-  בניין קיים
-  גבול חלקה
-  מספר חלקה 2
-  מספר גוש 30557

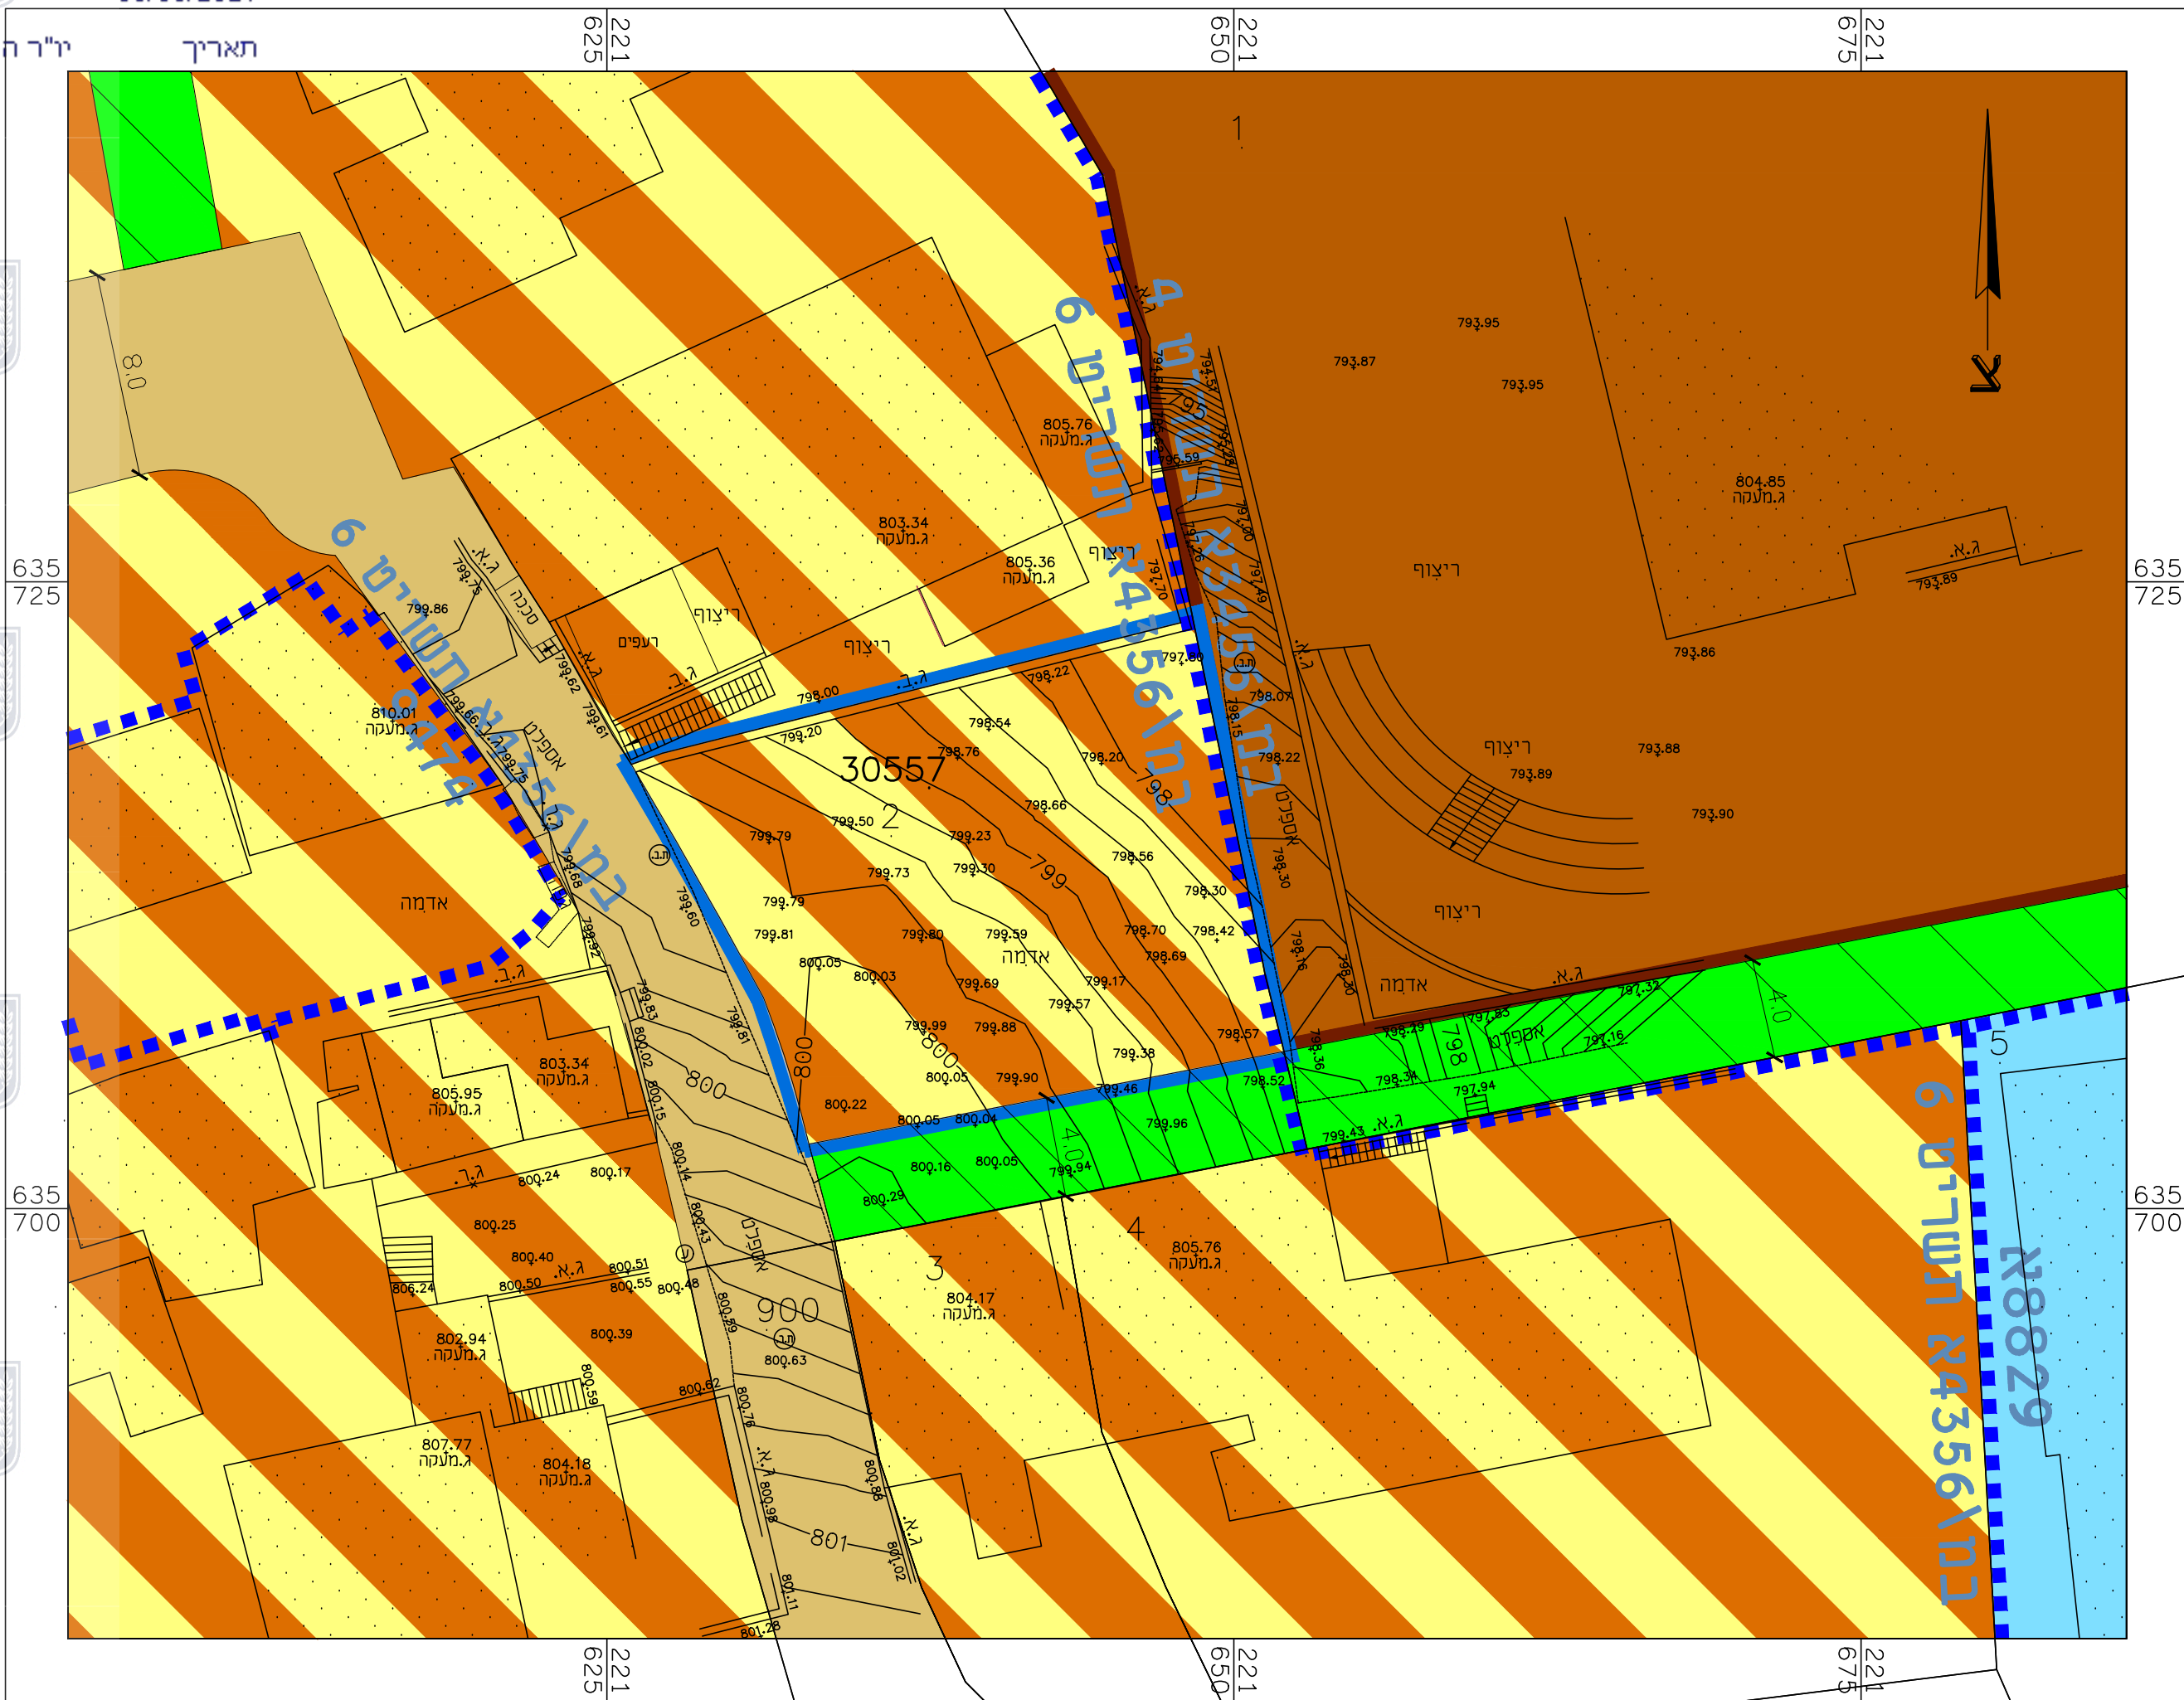

חוק התכנון והבניה, התשכ"ה - 1965
תכנית מתאר מקומית

מס' 101-0764365

בניין מגורים חדש בן 4 קומות, גלעין הכפר, שועפט

תשריט מצב מאושר גליון 1 מתוך 1

מחוז	ירושלים
מרחב תכנון מקומי	ירושלים
רשות מקומית	ירושלים
ישוב	ירושלים
תאריך	04.08.2020
שטח התכנית	0.353 דונם

שם הנספח	קנ"מ
מצב מאושר	1:250

טבלת גושים וחלקות			
מספר גוש	חלק / כל הגוש	מספרי חלקות / בשלמותן	מספרי חלקות / בחלקיותן
30557	חלק	-	2

הריני מצהיר כי מדידות המפה הטופוגרפית/המצבית המהווה רקע לתכנית זו, נערכה על ידי ביט: 27.04.2019. והיא הוכנה לפי הוראות נוהל מבאית ובהתאם להוראות החוק ולתקנות המודדים שבתוקף דיוק הקו הקוזול והקודסטט: מדידה אנליטית מלאה ברמת תציר

משרדא"י חליל
 שם המודד 1196
 מספר רשיון
 חתימה
 תאריך

שמות וחתימות:		
עורך התוכנית	שם:	מוהנד עומר
	תאריך:	-
	חתימה:	