
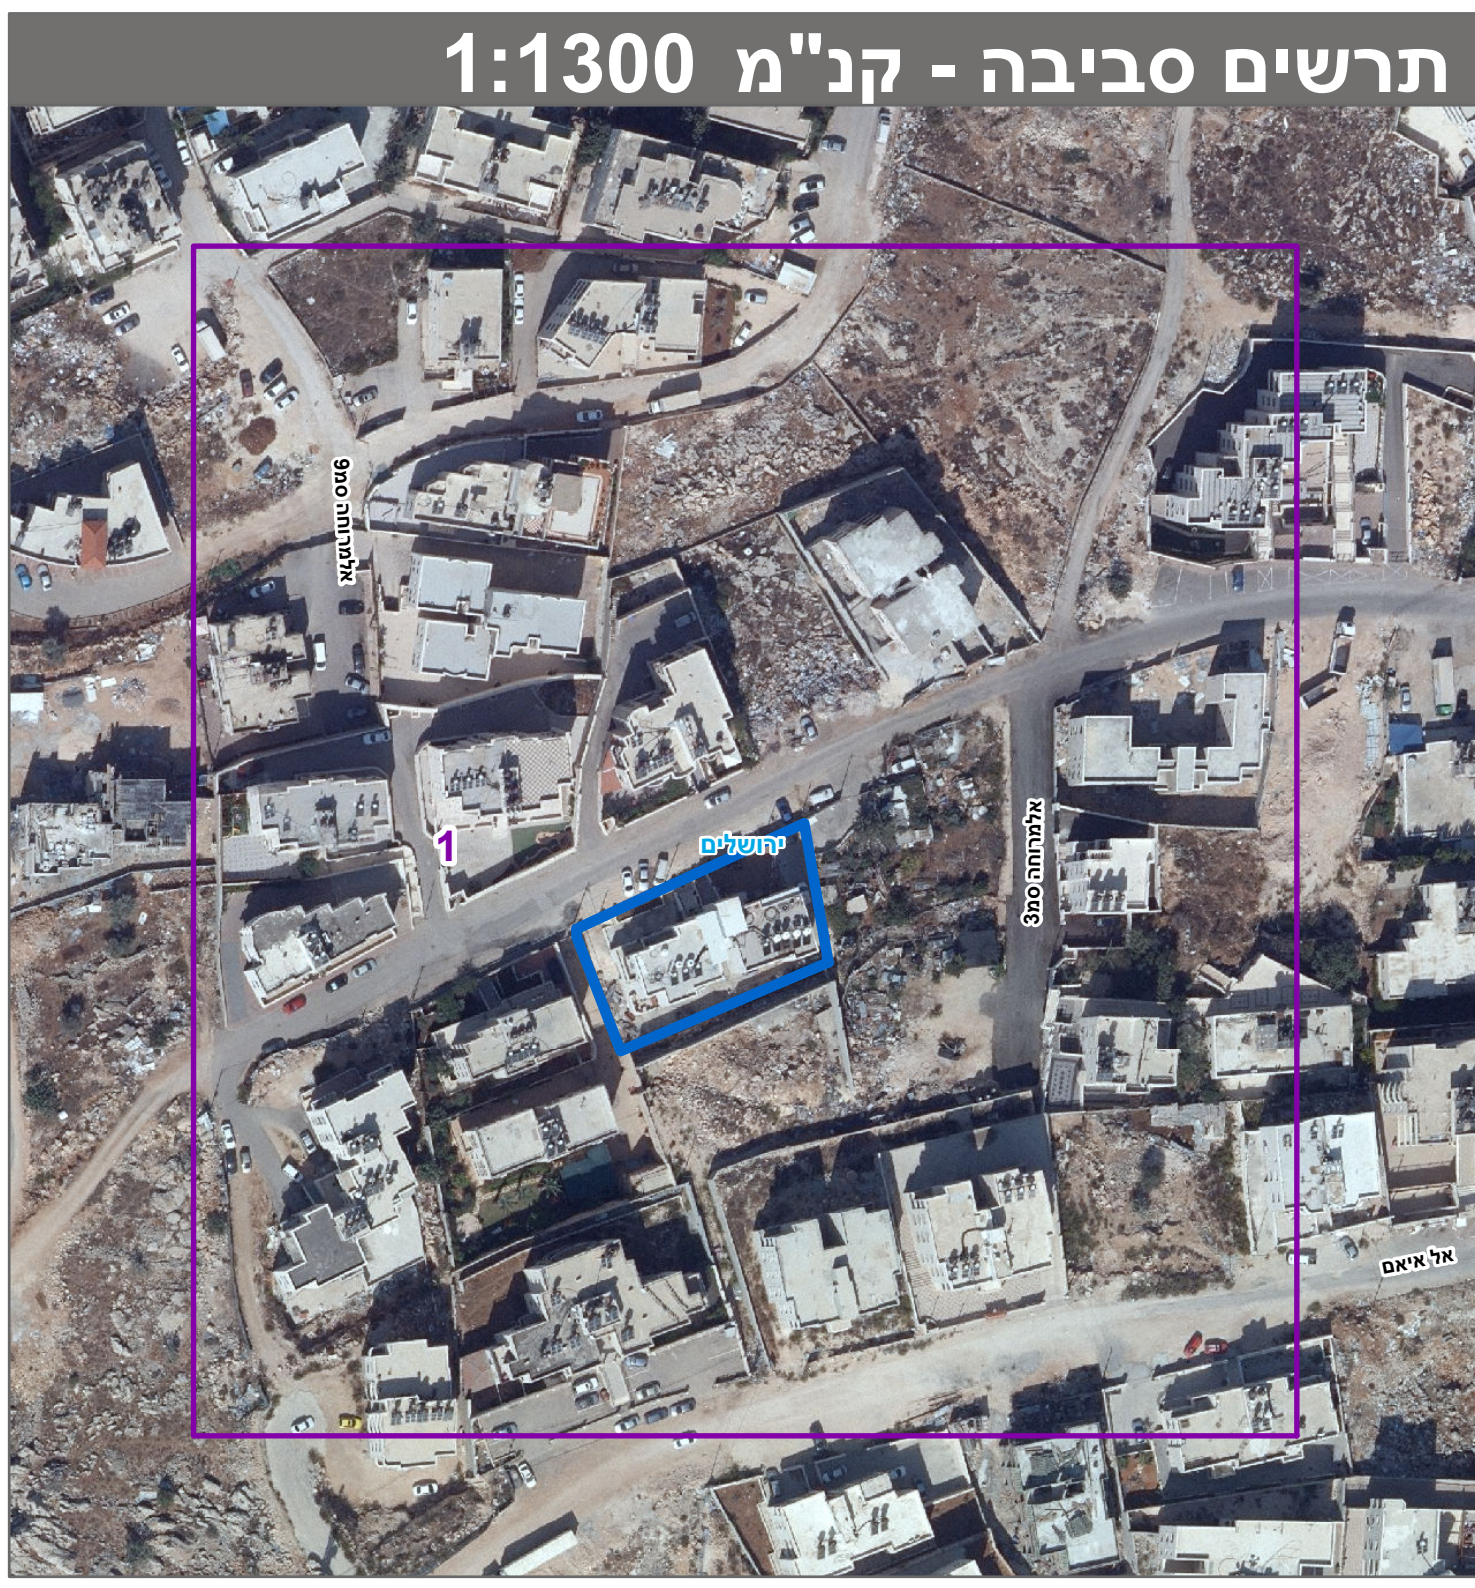
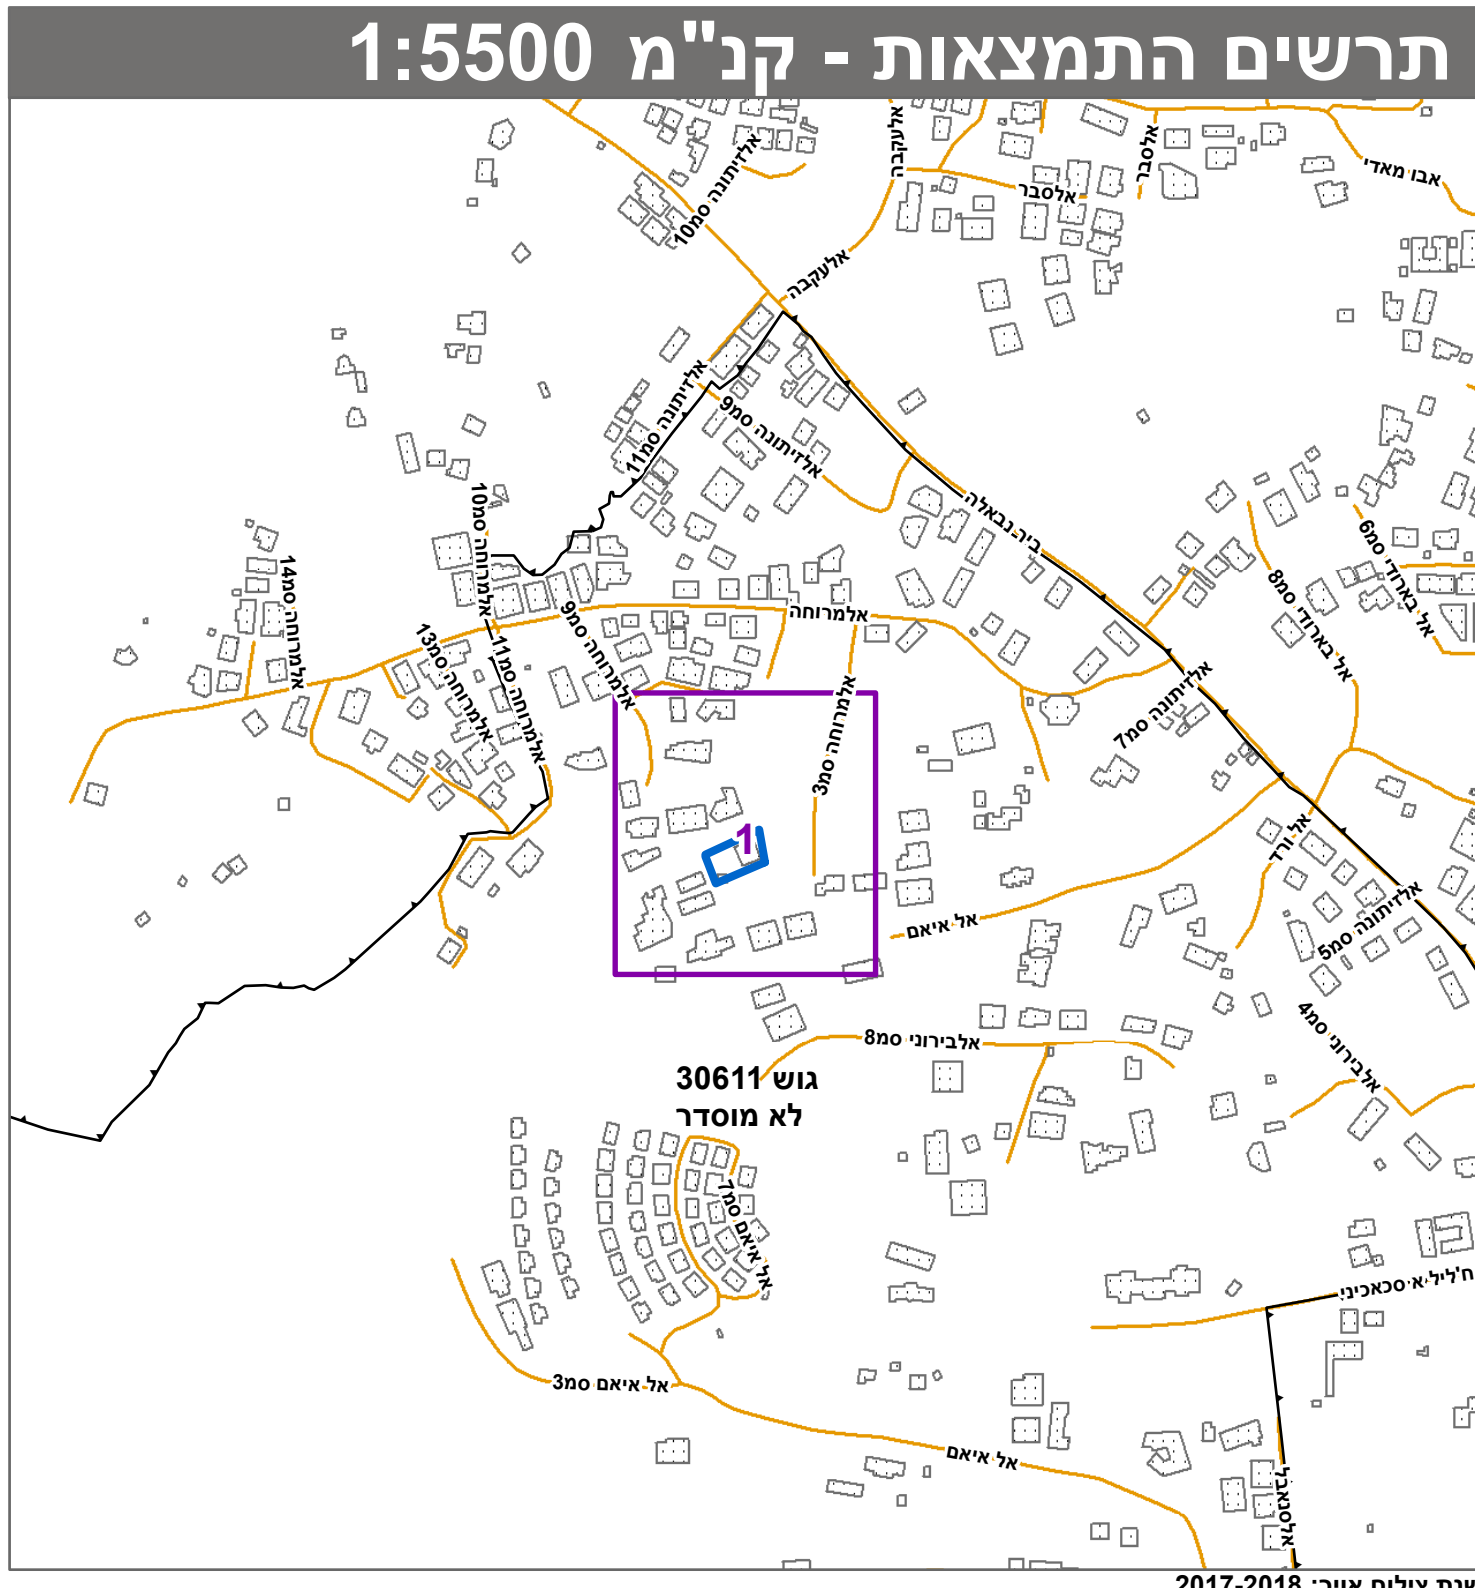


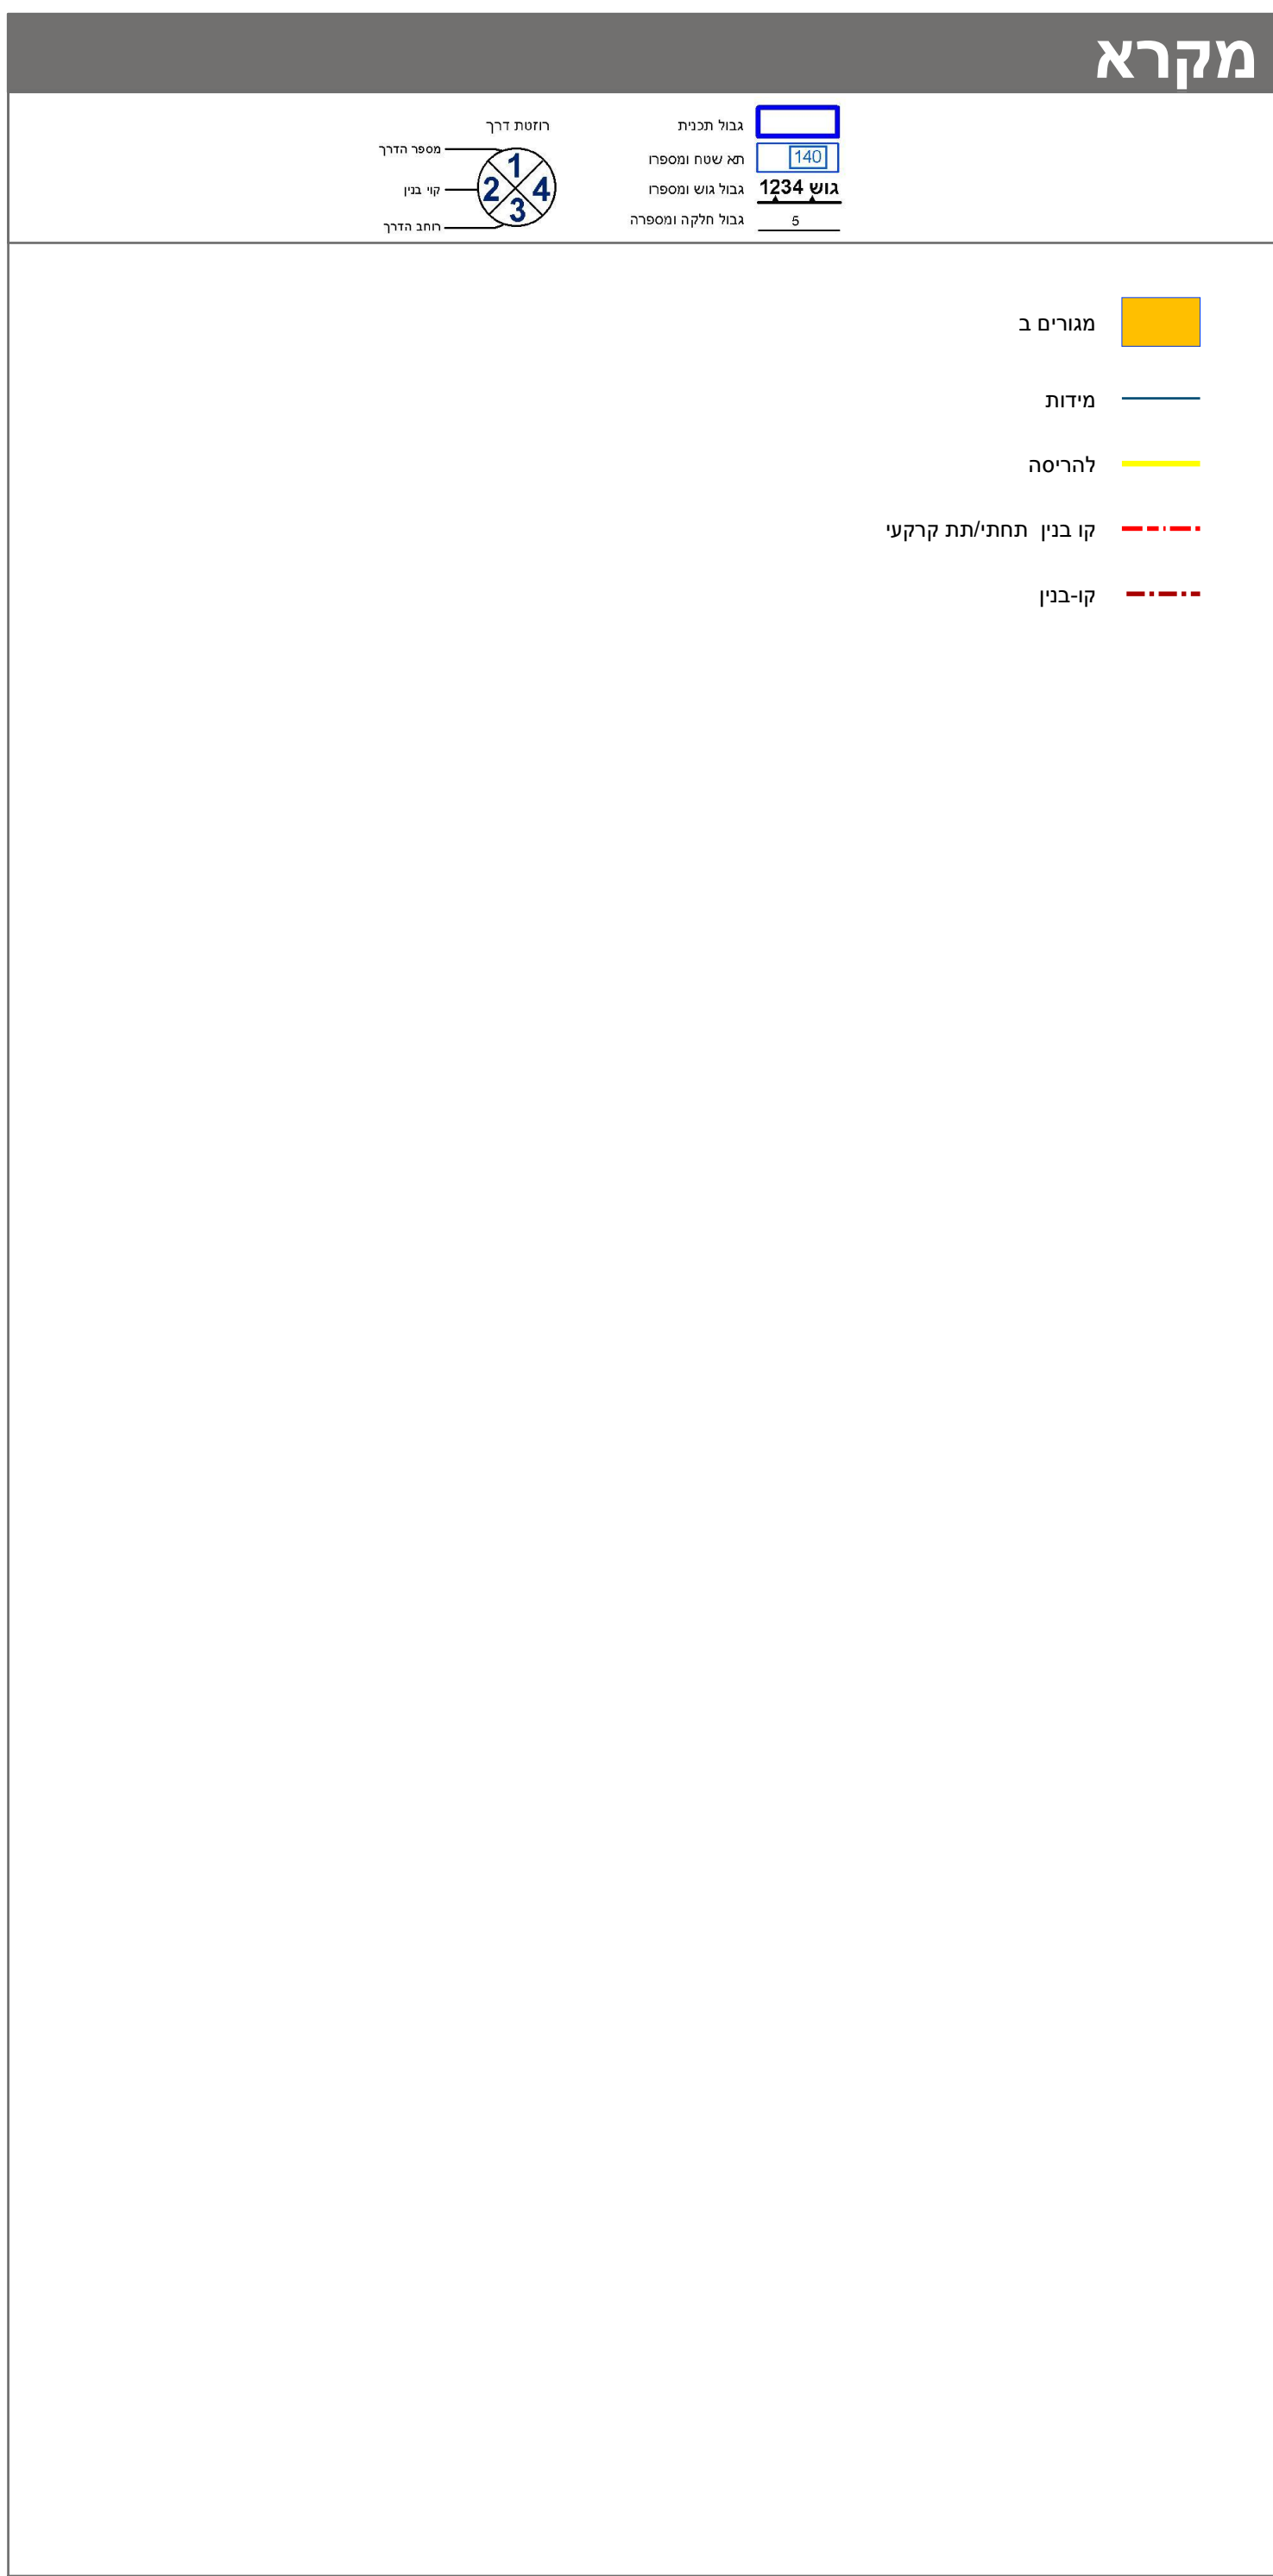

חוק התכנון והבניה, התשכ"ה - 1965	
תכנית מתאר מקומית	
מס' 101-0509976	
תוספת בנייה על בניין מגורים קיים	
בבית חנינה ירושלים	
תשריט מצב מוצע	
גיליון 1 מתוך 1	
מחוז	ירושלים
מרחב תכנון מקומי	ירושלים
רשות מקומית	ירושלים
ישוב	ירושלים
תכנית בסמכות	מחוזית
איחוד וחלוקה	לא יאיום וחלוקה
היתרים או הרשאות	תכנית שמכוחה ניתן להוציא היתרים או הרשאות
מונה תדפיס התשריט	14
מועד הפקה	27/10/2020
שטח התכנית	0.948 דונם קנה מידה 1:250
אישורים בתכנית מס' 101-0509976	
מינהל התכנון	
חוק התכנון והבניה, התשכ"ה - 1965	
מחוז ירושלים	
הועדה המחוזית לתכנון ובניה	
23/02/2020	
להפקיד את התכנית	
03/03/2021	
תשריט	
יריד הועדה המחוזית	
שמות*	
מגיש התכנית	יוסף ספדי
עורך ראשי	תאגיד
בעלי עניין בקרקע*	

מגיש התכנית	יוסף ספדי
עורך ראשי	תאגיד

מספר גוש	30611
כל הגוש	חלק
מספר חלקות	103
מספר חלקות בחלקות	

טבלת גושים וחלקות*	
מספר גוש	30611
כל הגוש	חלק
מספר חלקות	103
מספר חלקות בחלקות	
הרשמה המלאה מפורטת בהוראות התכנית / בהודעה שפורסמה בעיתונות וברשומות	
הריני מצהיר בזאת כי המפה הטופוגרפית/המצבית המהווה רקע לתכנית זו, נערכה על ידי ביום 05.11.2019 והיא הוכנה לפי הוראות נוהל מב"ת ובהתאם להוראות החוק ולתקנות המודדים שבתוקף.	
דיוק הקו הכחול והקדסטרי: מדידה גרפית	
מוראד מחיסן 1310	
שם המודד	
מספר רישון	
חתימה	
תאריך	

