

**חוק התכנון והבנייה, התשכ"ה-1965**  
**תכנית מתאר מקומית**

**מס' תכנית 101-0614909**




**שם התכנית:**  
**מתחם בליליום - הכניסה לעיר**

**מצב מאושר**  
**נספח מס' 1**

<b>מחוז:</b>	ירושלים
<b>מרחב תכנון מקומי:</b>	ירושלים
<b>רשות מקומית:</b>	ירושלים
<b>ישוב:</b>	ירושלים
<b>תחולה:</b>	מחוז
<b>תאריך עריכת הנספח:</b>	27.2.2019
<b>קנין:</b>	1280
<b>שמות וזתימות:</b>	

שומר ראשי קראט פורקטור בע"מ חוליה:

מחוז : ירושלים  
 נפה : ירושלים  
 עיר : ירושלים  
 שכונה : מרכז העיר  
 מקום : רח' יפו  
 גוש : 30107  
 חלקה : 163  
 חלקי חלקה : 167  
 גוש : 30864  
 חלקי חלקות : 10,27,36  
 הוכן בשביל : א.ב.ד.א. נדלן

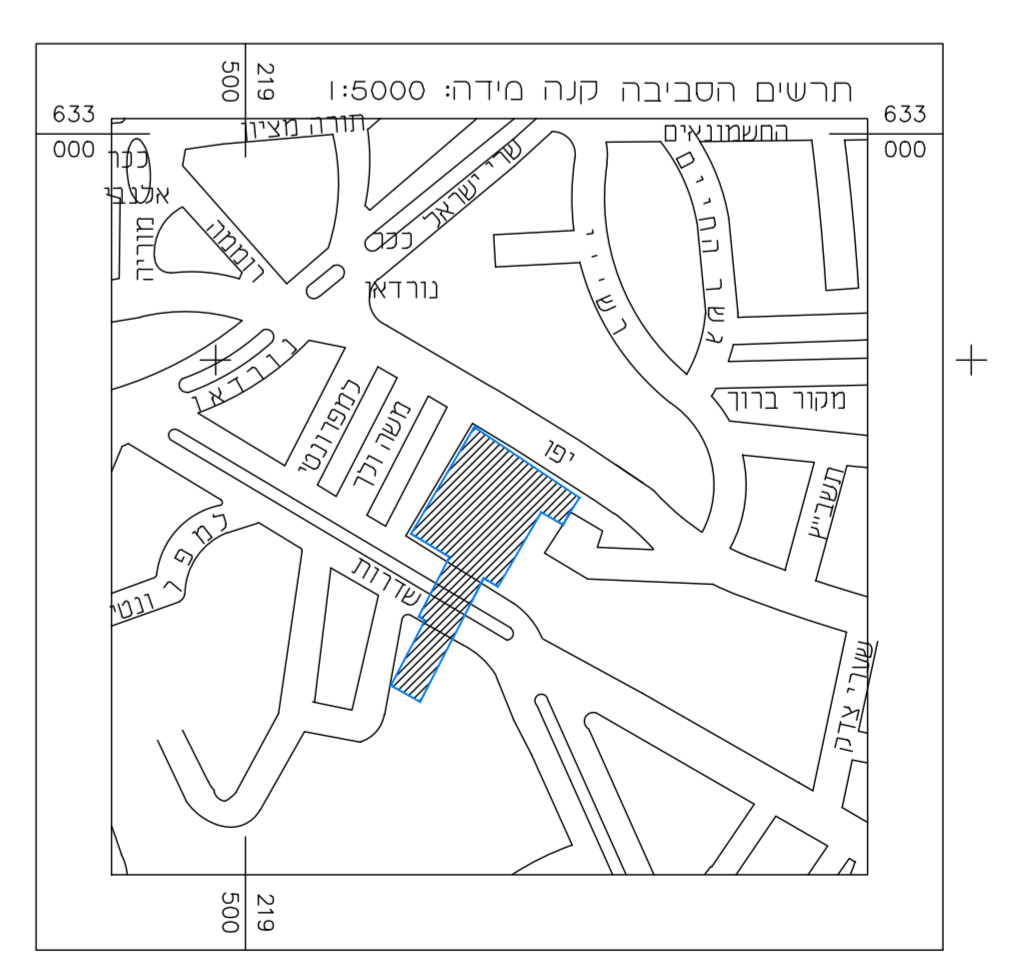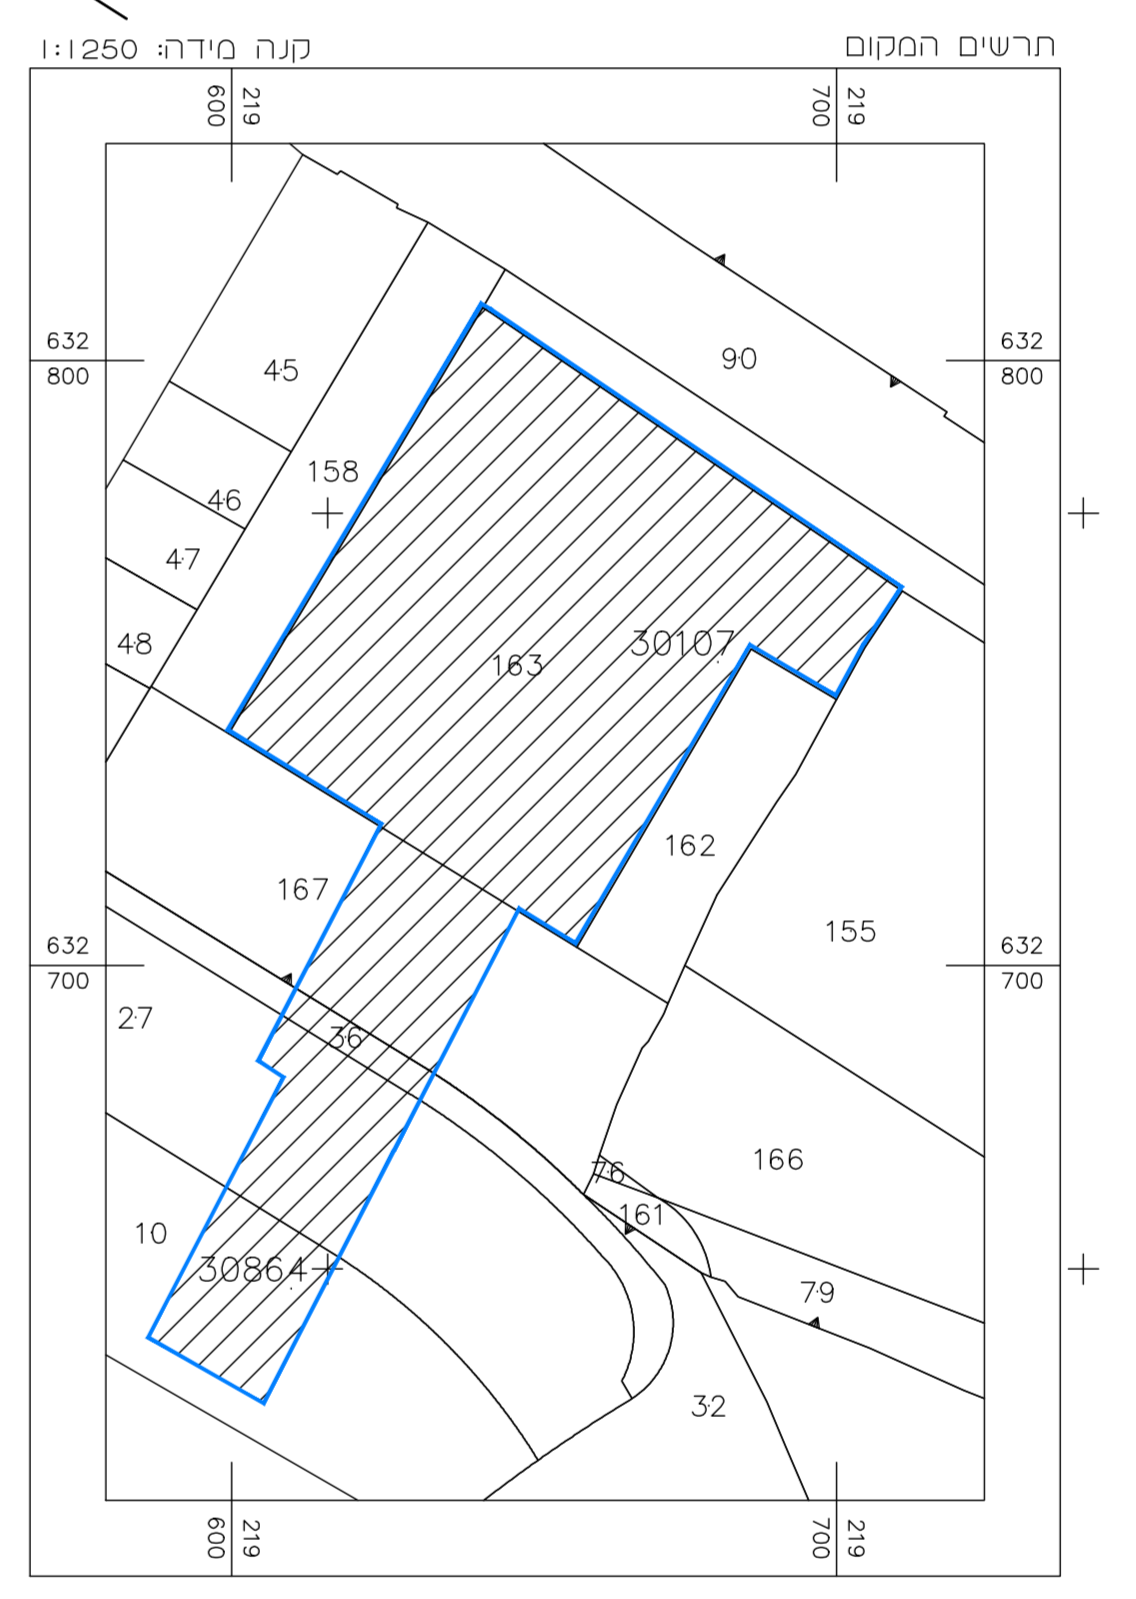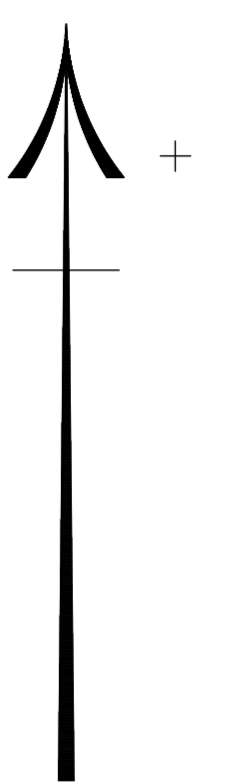

- מקרא מצב מאושר**
- גבול תחום תמנה
  - גבול תחום שאינה תמנה
  - דרך מאושרת
  - מקום פתוח יביר
  - שטח פתוח
  - תחום תערוכה
  - תחום תערוכה
  - רצועת תמנה
  - תחום תמנה
  - כפר ירושלים
  - שפיר
  - דרך ופס
  - תחום תמנה
  - ערוץ תמנה
  - שטח תמנה
  - תחום
  - תחום תמנה

מספר התוכנית: SURVEY\_117917  
 רמת דיוק וגודל המכלול והמספר:  
 1 - מידות גרפיות  
 2 - מידות טבלולריות  
 3 - מידות אריתמטיות  
 המידות המפורטות:  
 גודל המכלול: 1:1000  
 המידות המפורטות: 1:200  
 תאריך: 10.10.2019  
 שם המורה: אורן טראוס  
 מספר רישום: 1363  
 תחומה: תחומה

הערות:  
 1. רחובות משורה לרשת ישראל חדשה  
 2. גבולות ושטח התחנה הועדו מוצדק מס' איפסא 1419/2016  
 לא בצרכי רישום

