
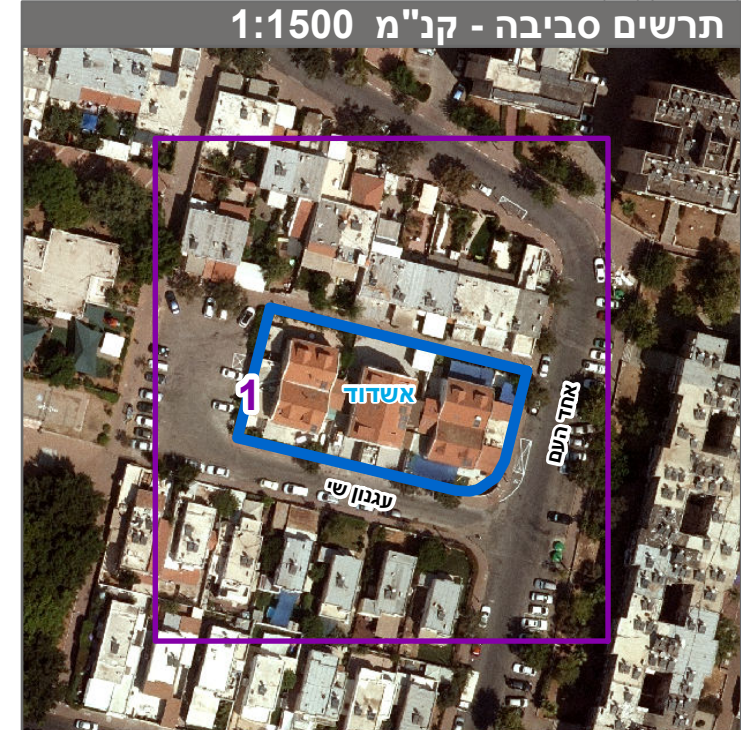
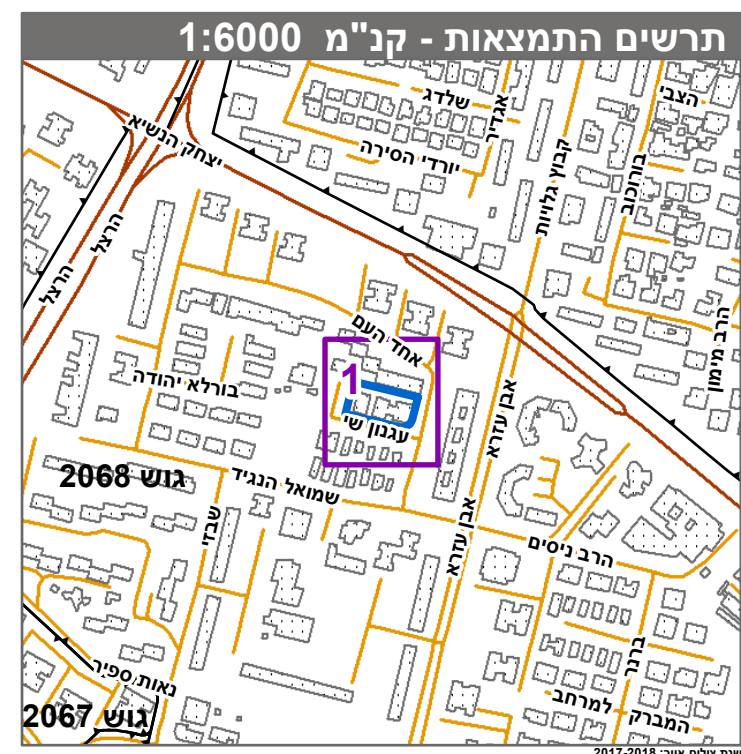


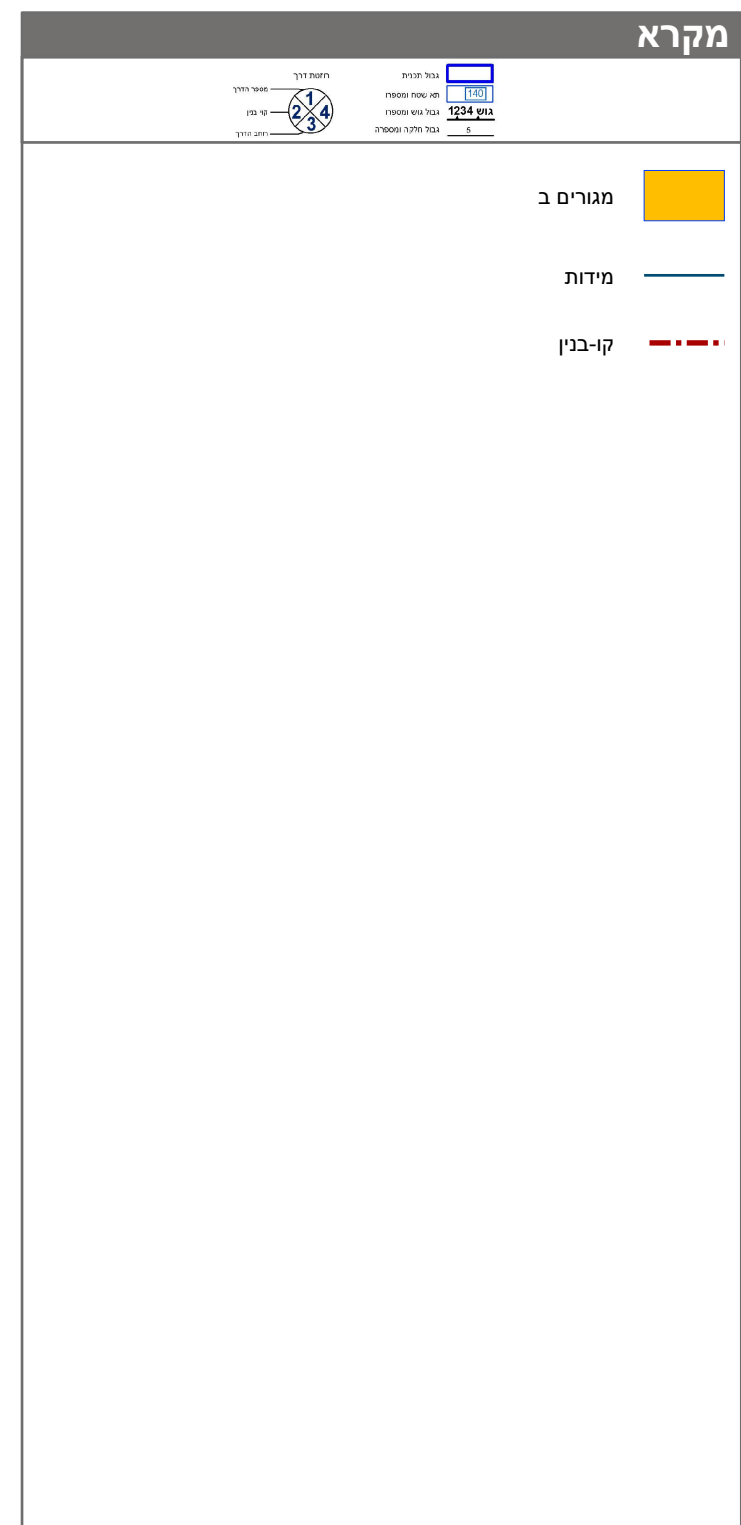

חוק התכנון והבייח, התשכ"ה - 1965 תכנית מפורטת			
מס' 003-0730192			
תוספת שטחים ברח' שי עגנון ברובע ה' באשדוד.			
תשריט מצב מוצע		גיליון 1 מתוך 1	
מחוז	דרום		
מרחב תכנון מקומי	אשדוד		
רשות מקומית	אשדוד		
ישוב	אשדוד		
תכנית בסמכות	מקומית		
איחוד וחלוקה	ללא איחוד וחלוקה		
היתרים או הרשאות	תכנית שמכוחה ניתן להוציא היתרים או הרשאות		
מונה תדפיס התשריט	19		
מועד הפקה	31/05/2021	18:42	
שטח התכנית	1.382 דונם	קנה מידה	1:250

אישורים בתכנית מס' 603-0730192

שמות*	
יחיאל אילוז תאגיד:	מגיש התכנית
אפרים כוינה תאגיד:	עורך ראשי

בעלי ענין בקרקע*

טבלת גושים וחלקות*			
מספר גוש	כל חלק/גוש	מספרי חלקות בשלמותן	מספרי חלקות בחלקיותן
2068	חלק	64	

* הרשימה המלאה מפורטת בהוראות התכנית / בהודעה שפורסמה בעיתונות וברשותות הר"ני מצהיר בזאת כי המפה הטופוגרפית/המצבית המהווה רקע לתכנית זו, נערכה על ידי ביום 08/10/20 והיא הוכנה לפי הוראות נוהל מב"ת ובהתאם להוראות החוק ולתקנות המודדים שבתוקף. דיוק הקו הכחול והקדסטריקו כחול (בלבד) ברמה אנליטית

שם המודד	לאוניד ברנביץ	מספר רשיון	1239	חתימה	תאריך
----------	---------------	------------	------	-------	-------