


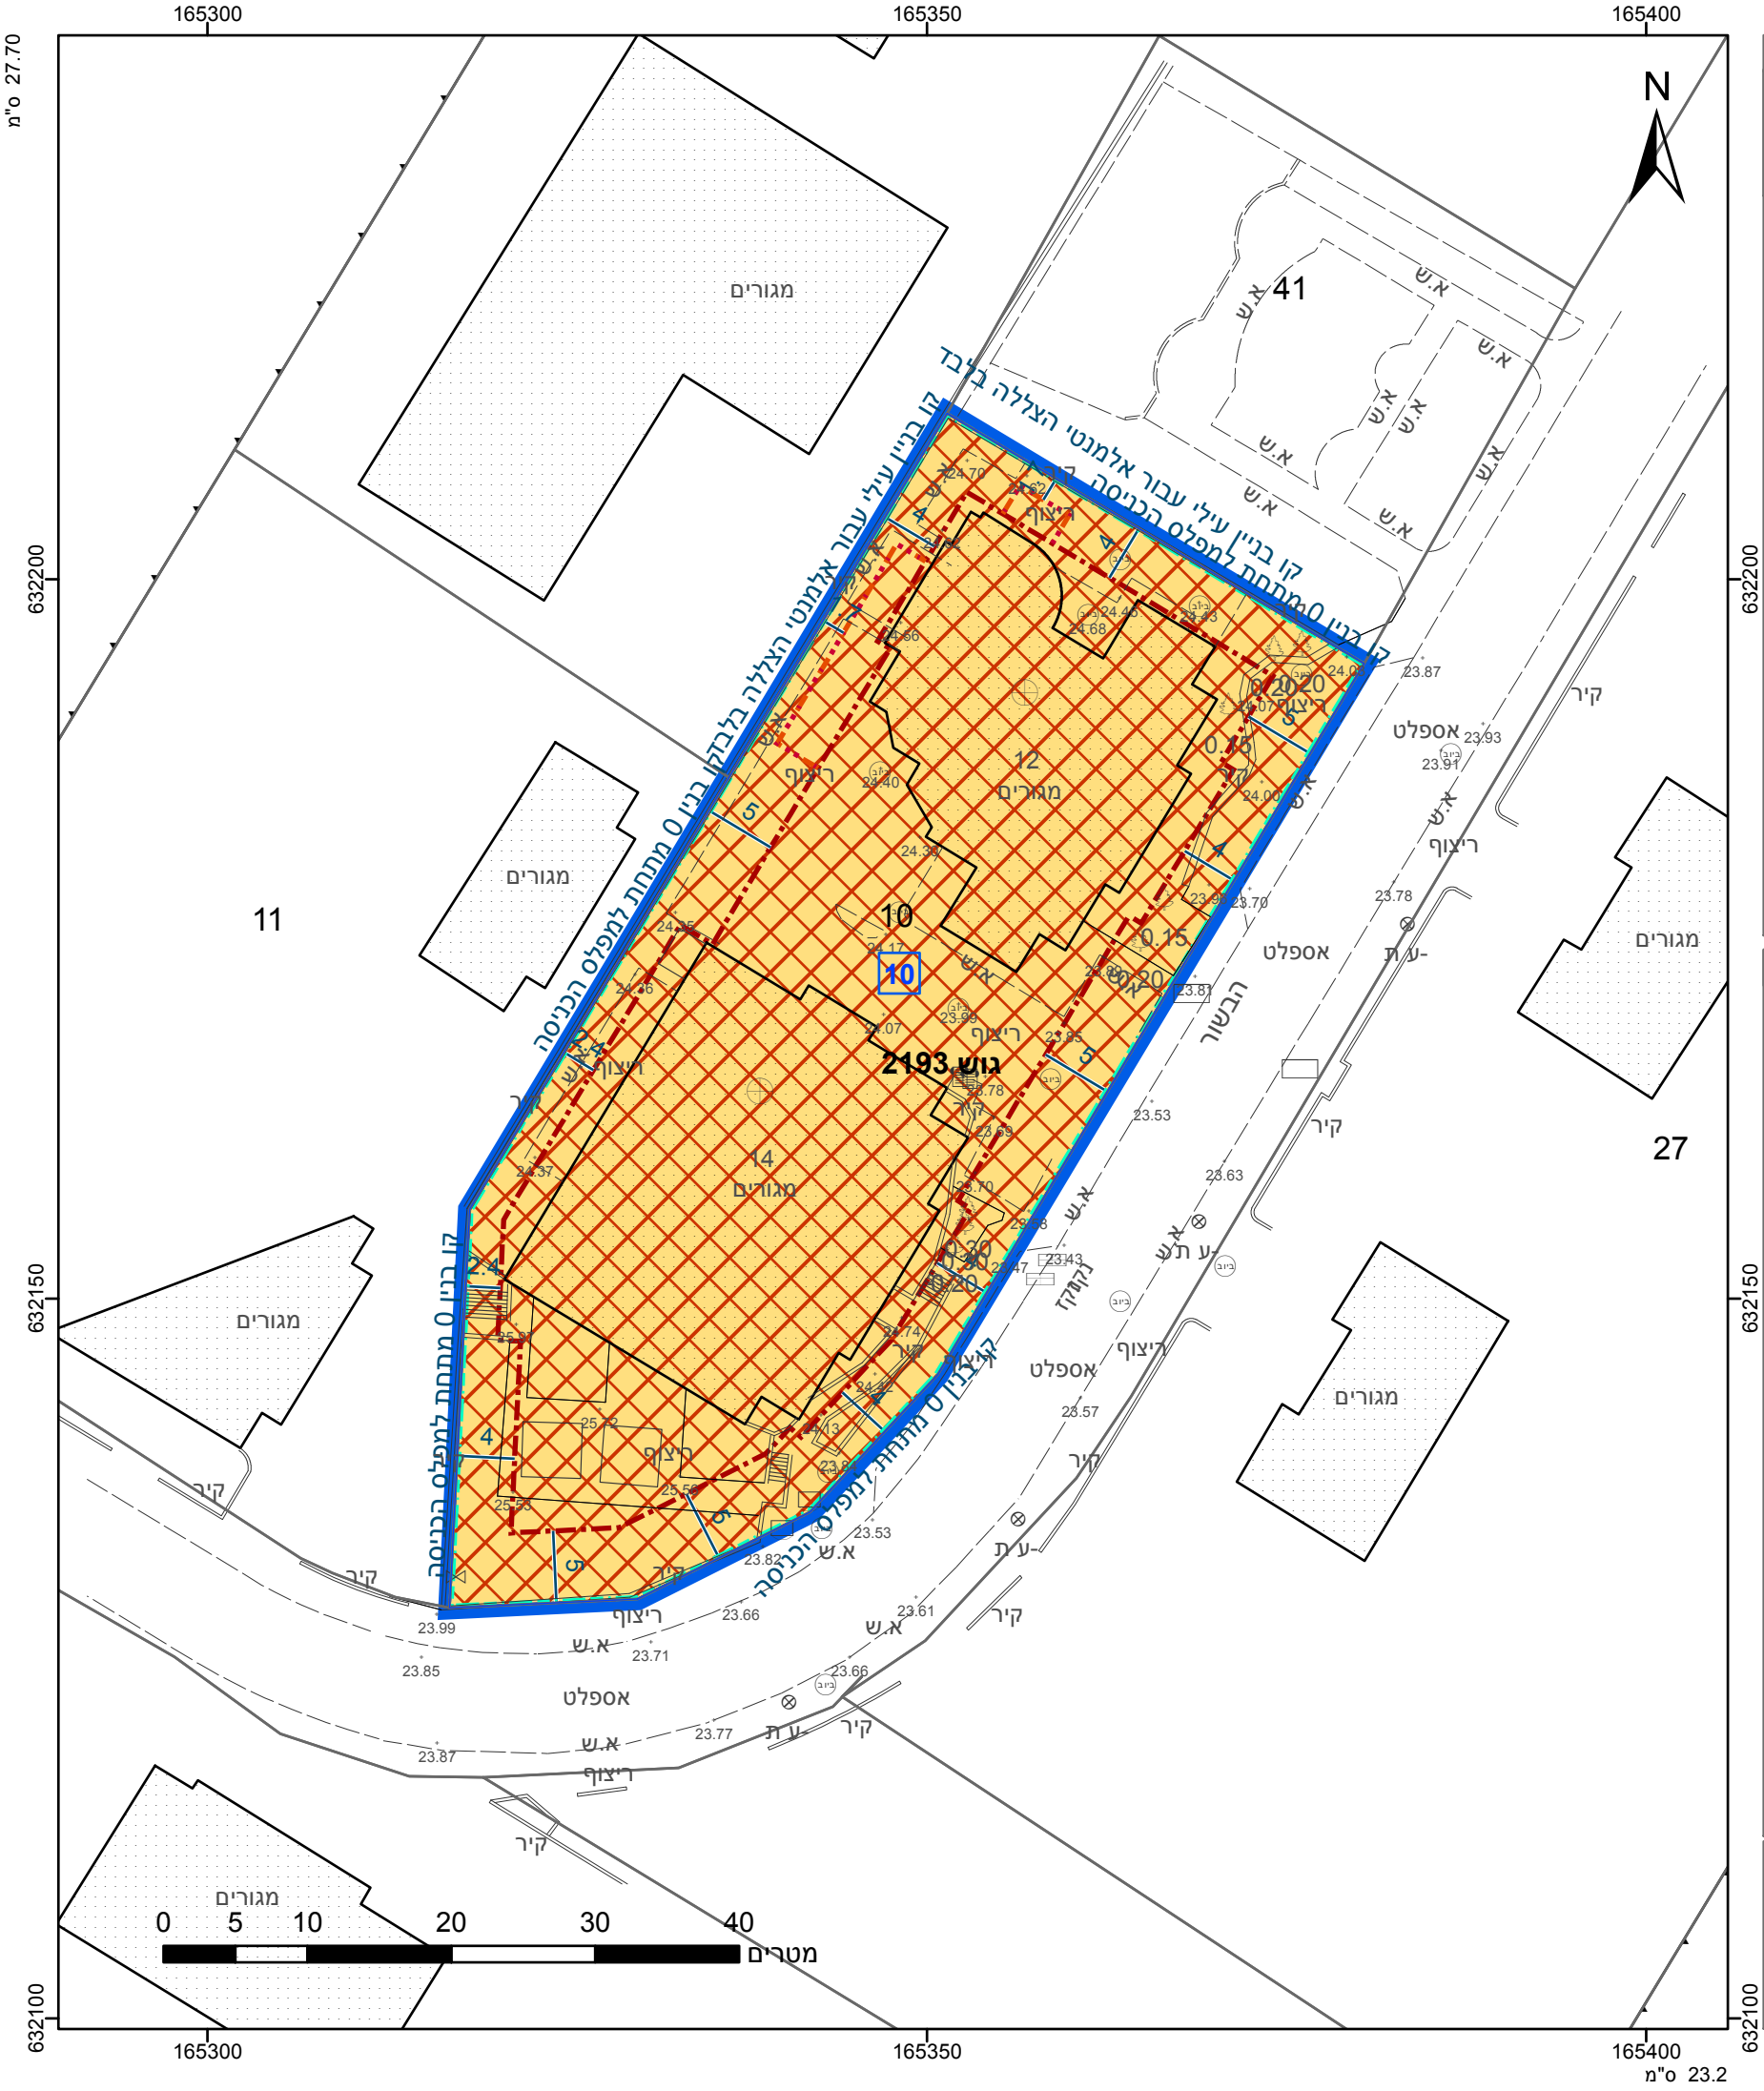

מקרא

גבול התכנית

גוש 1234

גבול גוש ומספרו

גבול חלקה ומספרה

1

2

3

4

תא שטח ומספרו

מספר הדרך

קווי בנין

רוחב הדרך

דיוור מיוחד

מידות

קו בנין תחתי/תת קרקעי

קו בנין עילי

קו-בנין

אישורים בתכנית מס' 603-0640284

הריני מצהיר בזאת כי המפה הטופוגרפית/המצבית המהווה רקע לתכנית זו, נערכה על ידי ביום 21/06/20 והיא הוכנה לפי הוראות נוהל מבא"ת ובהתאם להוראות החוק ולתקנות המודדים שבתוקף. דיוק הקו הכחול והקדסטר: קו כחול (בלבד) ברמה אנליטית

1239

מספר רישיון

תאריך

לאוניד ברנביץ

שם המודד

חתימה

חוק התכנון והבנייה, התשכ"ה - 1965	
תכנית מפורטת	
מס' 603-0640284	
תוספת יח"ד למקבץ דיור קיים, רח' נחל שניר, רובע י"א, אשדוד	
תשריט מצב מוצע	
גיליון 1	מתוך 1
מחוז	דרום
מרחב תכנון מקומי	אשדוד
רשות מקומית	אשדוד
ישוב	אשדוד
תכנית בסמכות	מחוזית
איחוד וחלוקה	ללא איחוד וחלוקה
היתרים או הרשאות	תכנית שמכוחה ניתן להוציא היתרים או הרשאות
מונה תדפיס התשריט	13
מועד הפקה	01/06/2021
שטח התכנית	2.652 דונם
קנה מידה	1:500
שמות*	
מגיש תכנית	אלי גבאי תאגיד: נופ ים כחול אזור י"א בע"מ
עורך ראשי	גנאדי טרינין תאגיד: אדריכל גנאדי טרינין

בעלי ענין בקרקע*

טבלת גושים וחלקות*			
מספר גוש	חלק	כל הגוש	מספרי חלקות בשלמותן
2193	10		מספרי חלקות בחלקיותן

* הרשימה המלאה מפורטת בהוראות התכנית / בהודעה שפורסמה בעיתונות וברשומות

תרשים התמצאות - קנ"מ 1:2500

שנת צילום אוויר: 2017-2018

מספר תכנית: 603-0640284, מספר גירסת תשריט: 13