



מקרא

מגורים 1
קו בנין

חוק התכנון והבניה, התשכ"ה - 1965
תכנית מתאר מקומית

מס' 101-0670596

תוספת 2 קומות עבור יח"ד חדשות, רחוב אלפנדרי, ירושלים.

תשריט מצב מוצע	גיליון 1 מתוך 1
מחוז	ירושלים
מרחב תכנון מקומי	ירושלים
רשות מקומית	ירושלים
ישוב	ירושלים
תכנית בסמכות איחוד וחלוקה	מחוזית
היתרים או הרשאות	ללא איחוד וחלוקה תכנית שמכוחה ניתן להוציא היתרים או הרשאות
מונה תדפיס התשריט	5
מועד הפקה	15/12/2020
שטח התכנית	0.218 דונם קנה מידה
1:250	16:17


אישורים בתכנית מס' 101-0670596

מינוח התכנון
חוק התכנון והבניה, התשכ"ה - 1965
תחול ירושלים
הוועדה המחוזית לתכנון ובניה :
06/09/2020
לחפ"ק ד את התכנית
07/03/2021
תאריך י"ד הוועדה המחוזית

שמות*

מגיש התכנית	ב"א אל גרינשפן תאגיד
מגיש התכנית	חיים גרינשפן תאגיד
מגיש התכנית	ישיבת נהר שלום - מקובלים עמותה תאגיד
עורך ראשי	טובג'ו ילנה תאגיד, ברבקה כהן

בעלי ענין בקרקע*

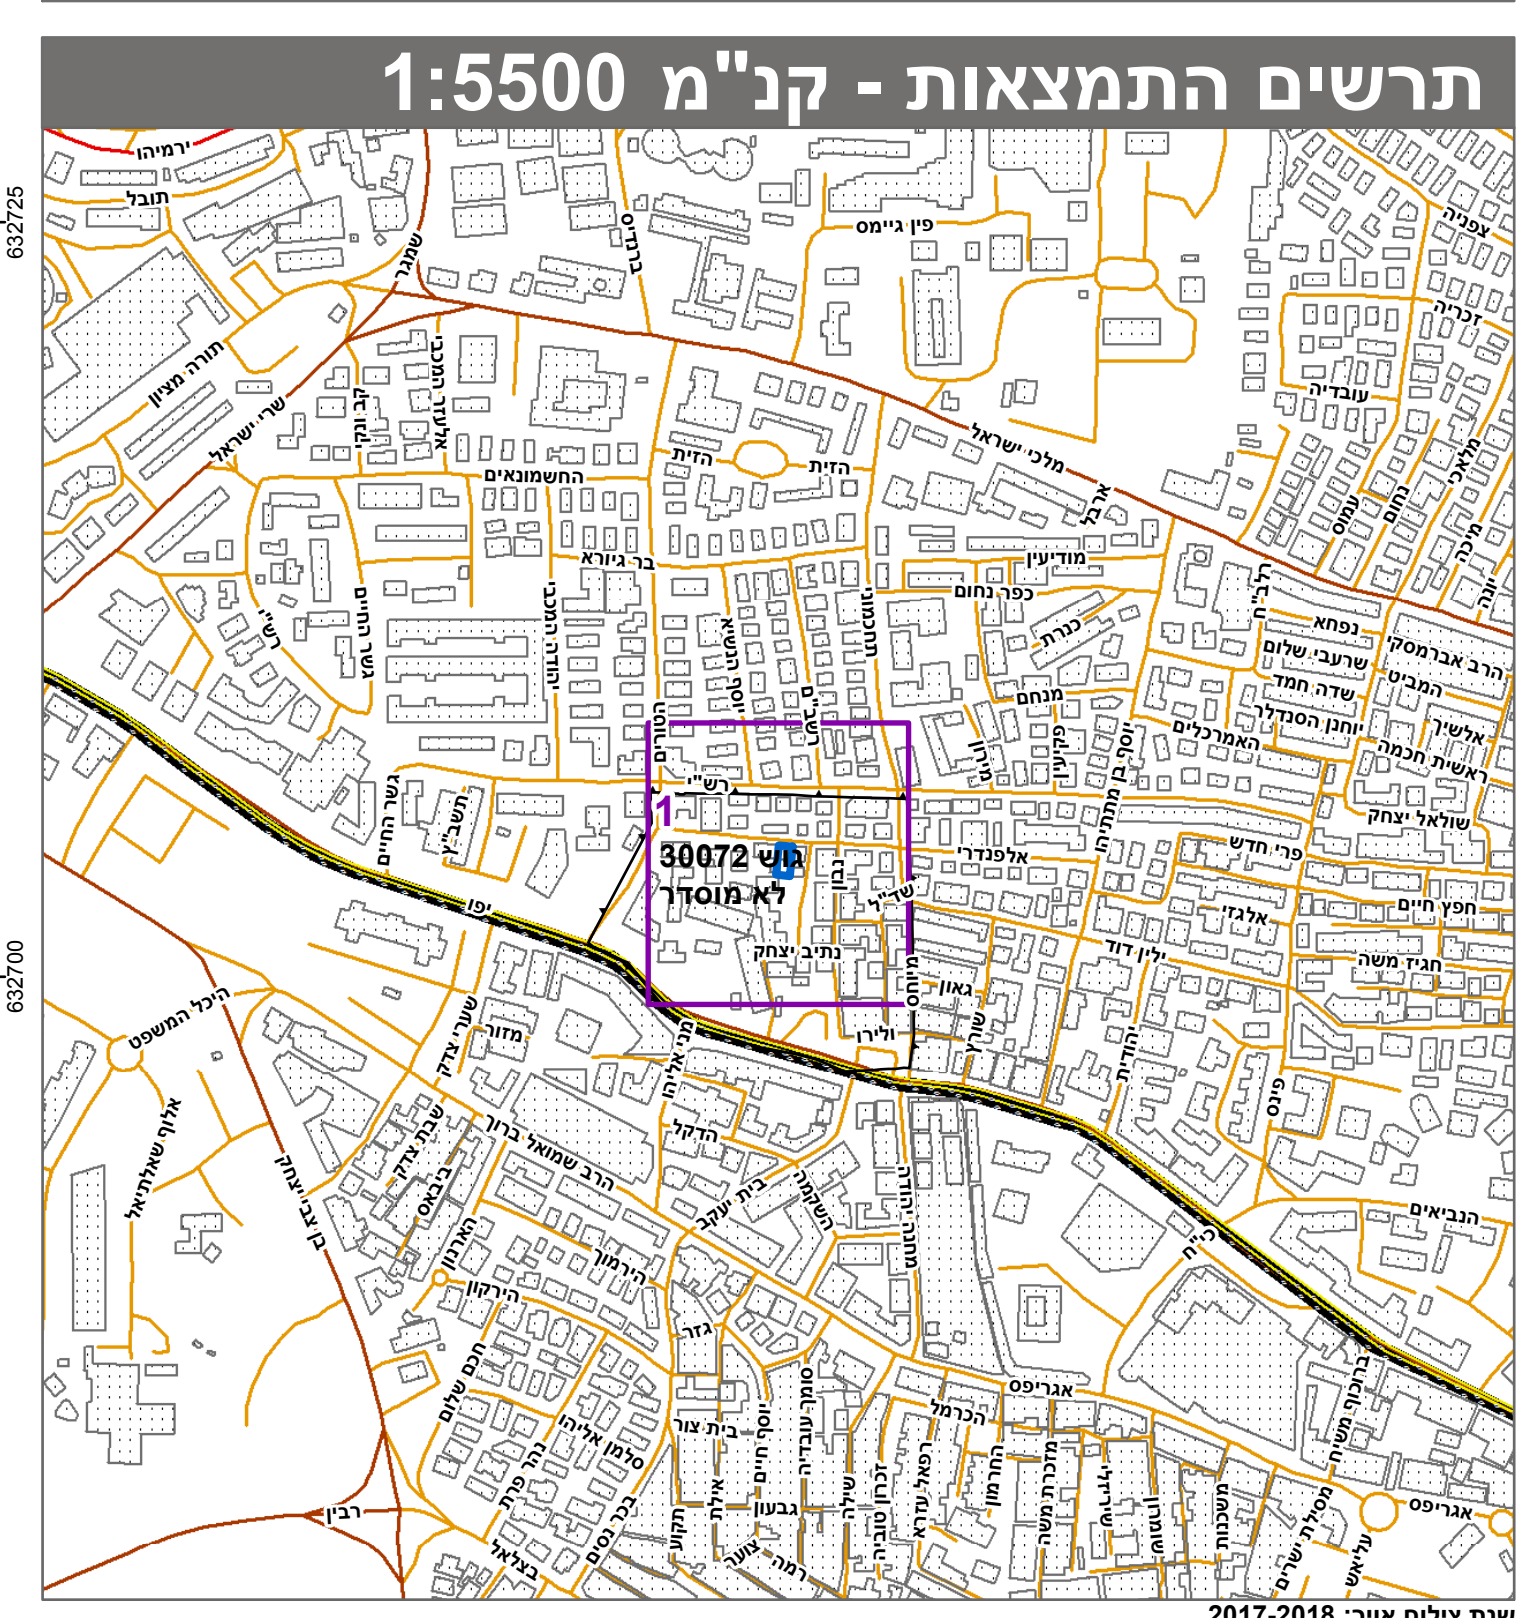

טבלת גושים וחלקות*

מספר גוש	מספר חלקות בשלמותן	מספר חלקות בחלקותן
30072	7-8	חלק

* הרשימה המלאה מפורטת בהוראות התכנית / בהודעה שפורסמה בעיתונות וברשומות הרגי' מצהיר בזאת כי המפה הטופוגרפית/המצבית המהווה רקע לתכנית זו, נערכה על ידי 08/03/2020 והיא הוכנה לפי הוראות נוהל מב"ת ובהתאם להוראות החוק ולתקנות המודדים שבתוקף. מדידה אנליטית מלאה ברמת תצ"ר גבארה תאופיק 991 מספר רשיון מספר רשיון חתימה תאריך שם המודד