
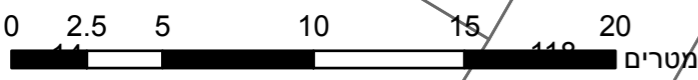


מ"ס 27.70

221225

221250

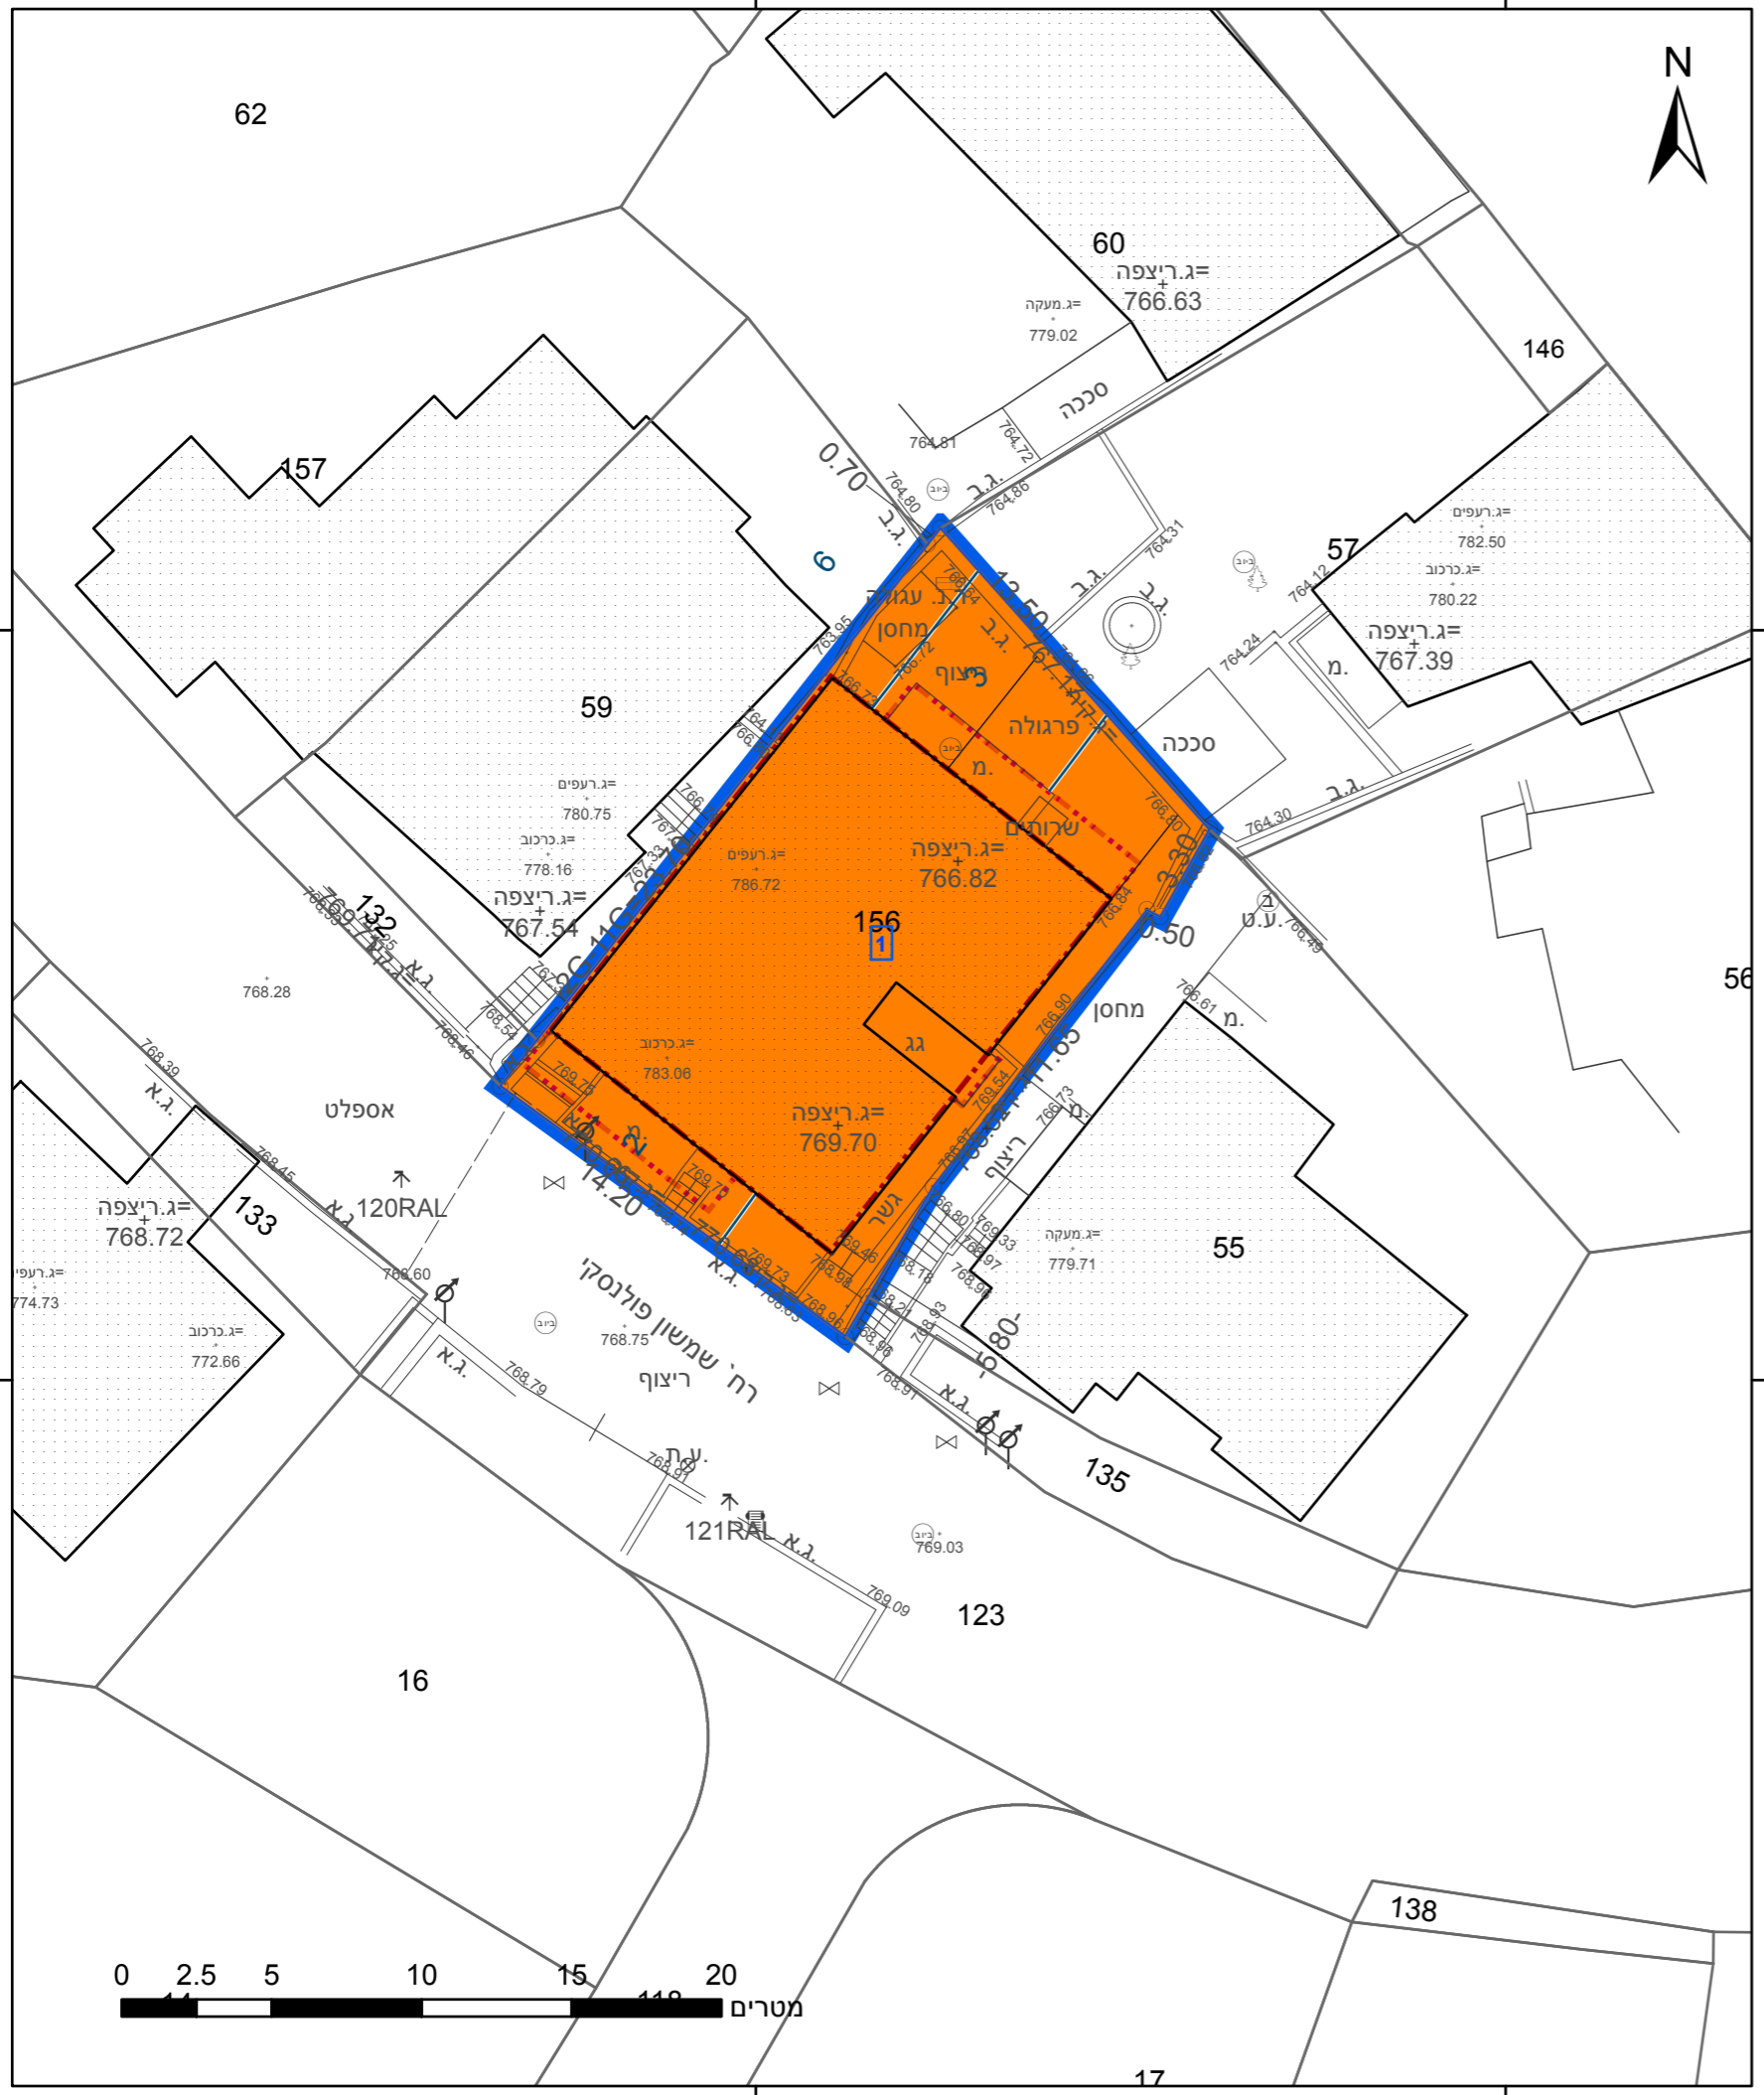

221225

221250

מ"ס 23.2

### מקרא

תא שטח ומספרו	1	גבול התכנית	גוש 1234 ומספרו
מספר הדרך	2	גבול גוש ומספרו	5
קווי בנין	3	גבול חלקה ומספרה	
חומב הדרך	4		

- מגורים ג
- מידות
- קו בנין עילי
- קו בנין

### אישורים בתכנית מס' 101-0875153

**מינהל התכנון**  
 התכנון והבניה, התשכ"ה - 1965  
 מחוז ירושלים  
 דה המחוזית החלטיה ביום:  
 13/12/2020

החלטת מינהל התכנון והבניה, התשכ"ה - 1965, מס' 04.05.20, והיא הוכנה לפי הוראות נוהל מב"ת 1963/2 והקדסטר: מדידה אנליטית מלאה ברמת תצ"ד אלסטר ראובן  
 מספר רישיון 502  
 תאריך חתימה

### חוק התכנון והבניה, התשכ"ה - 1965 תכנית מתאר מקומית

מס' 101-0875153

תוספת עליית גג ויח"ד ברח' פולנסקי  
17, בית ישראל, ירושלים.

### תשריט מצב מוצע גיליון 1 מתוך 1

מחוז	ירושלים
מרחב תכנון מקומי	ירושלים
רשות מקומית	ירושלים
ישוב	ירושלים

תכנית בסמכות	מחוזית
איחוד וחלוקה	ללא איחוד וחלוקה
היתרים או הרשאות	תכנית שמכוחה ניתן להוציא היתרים או הרשאות
מונה תדפיס התשריט	3
מועד הפקה	10/01/2021
שטח התכנית	0.301 דונם קנה מידה 1:250

### שמות\*

מגיש תכנית	דוד שמואל ביטון תאגיד:
מגיש תכנית	רבקה ביטון תאגיד:
מגיש תכנית	יוסף גראומן הלוי תאגיד:
מגיש תכנית	יענטס גראומן הלוי תאגיד:
מגיש תכנית	יחזקאל הורביץ תאגיד:
מגיש תכנית	מרים זילברברג הורביץ תאגיד:
עורך ראשי	אוריה שוהט תאגיד:

### בעלי ענין בקרקע\*

### טבלת גושים וחלקות\*

מספר גוש	מספר חלק/כל הגוש	מספר חלקות בשלמותן	מספר חלקות בחלקיותן
30091	חלק	156	

### תרשים התמצאות - קנ"מ 1:1250



שנת צילום אוויר: 2017-2018

מספר תכנית: 101-0875153, מספר גירסת תשריט: 3