


הוועדה המחוזית החליטה ביום:  
 23/04/2020  
 הפקיד את התכנית  
 07/03/2021  
 יו"ר הוועדה המחוזית

במ\3456

במ\3456

במ\3456

מצב מאושר ע"פי תכנית במ\3456, מק\8136, 196030, 7611, 7609, 238857, 12398, מק\6840, 142570, קנ"מ 1:500

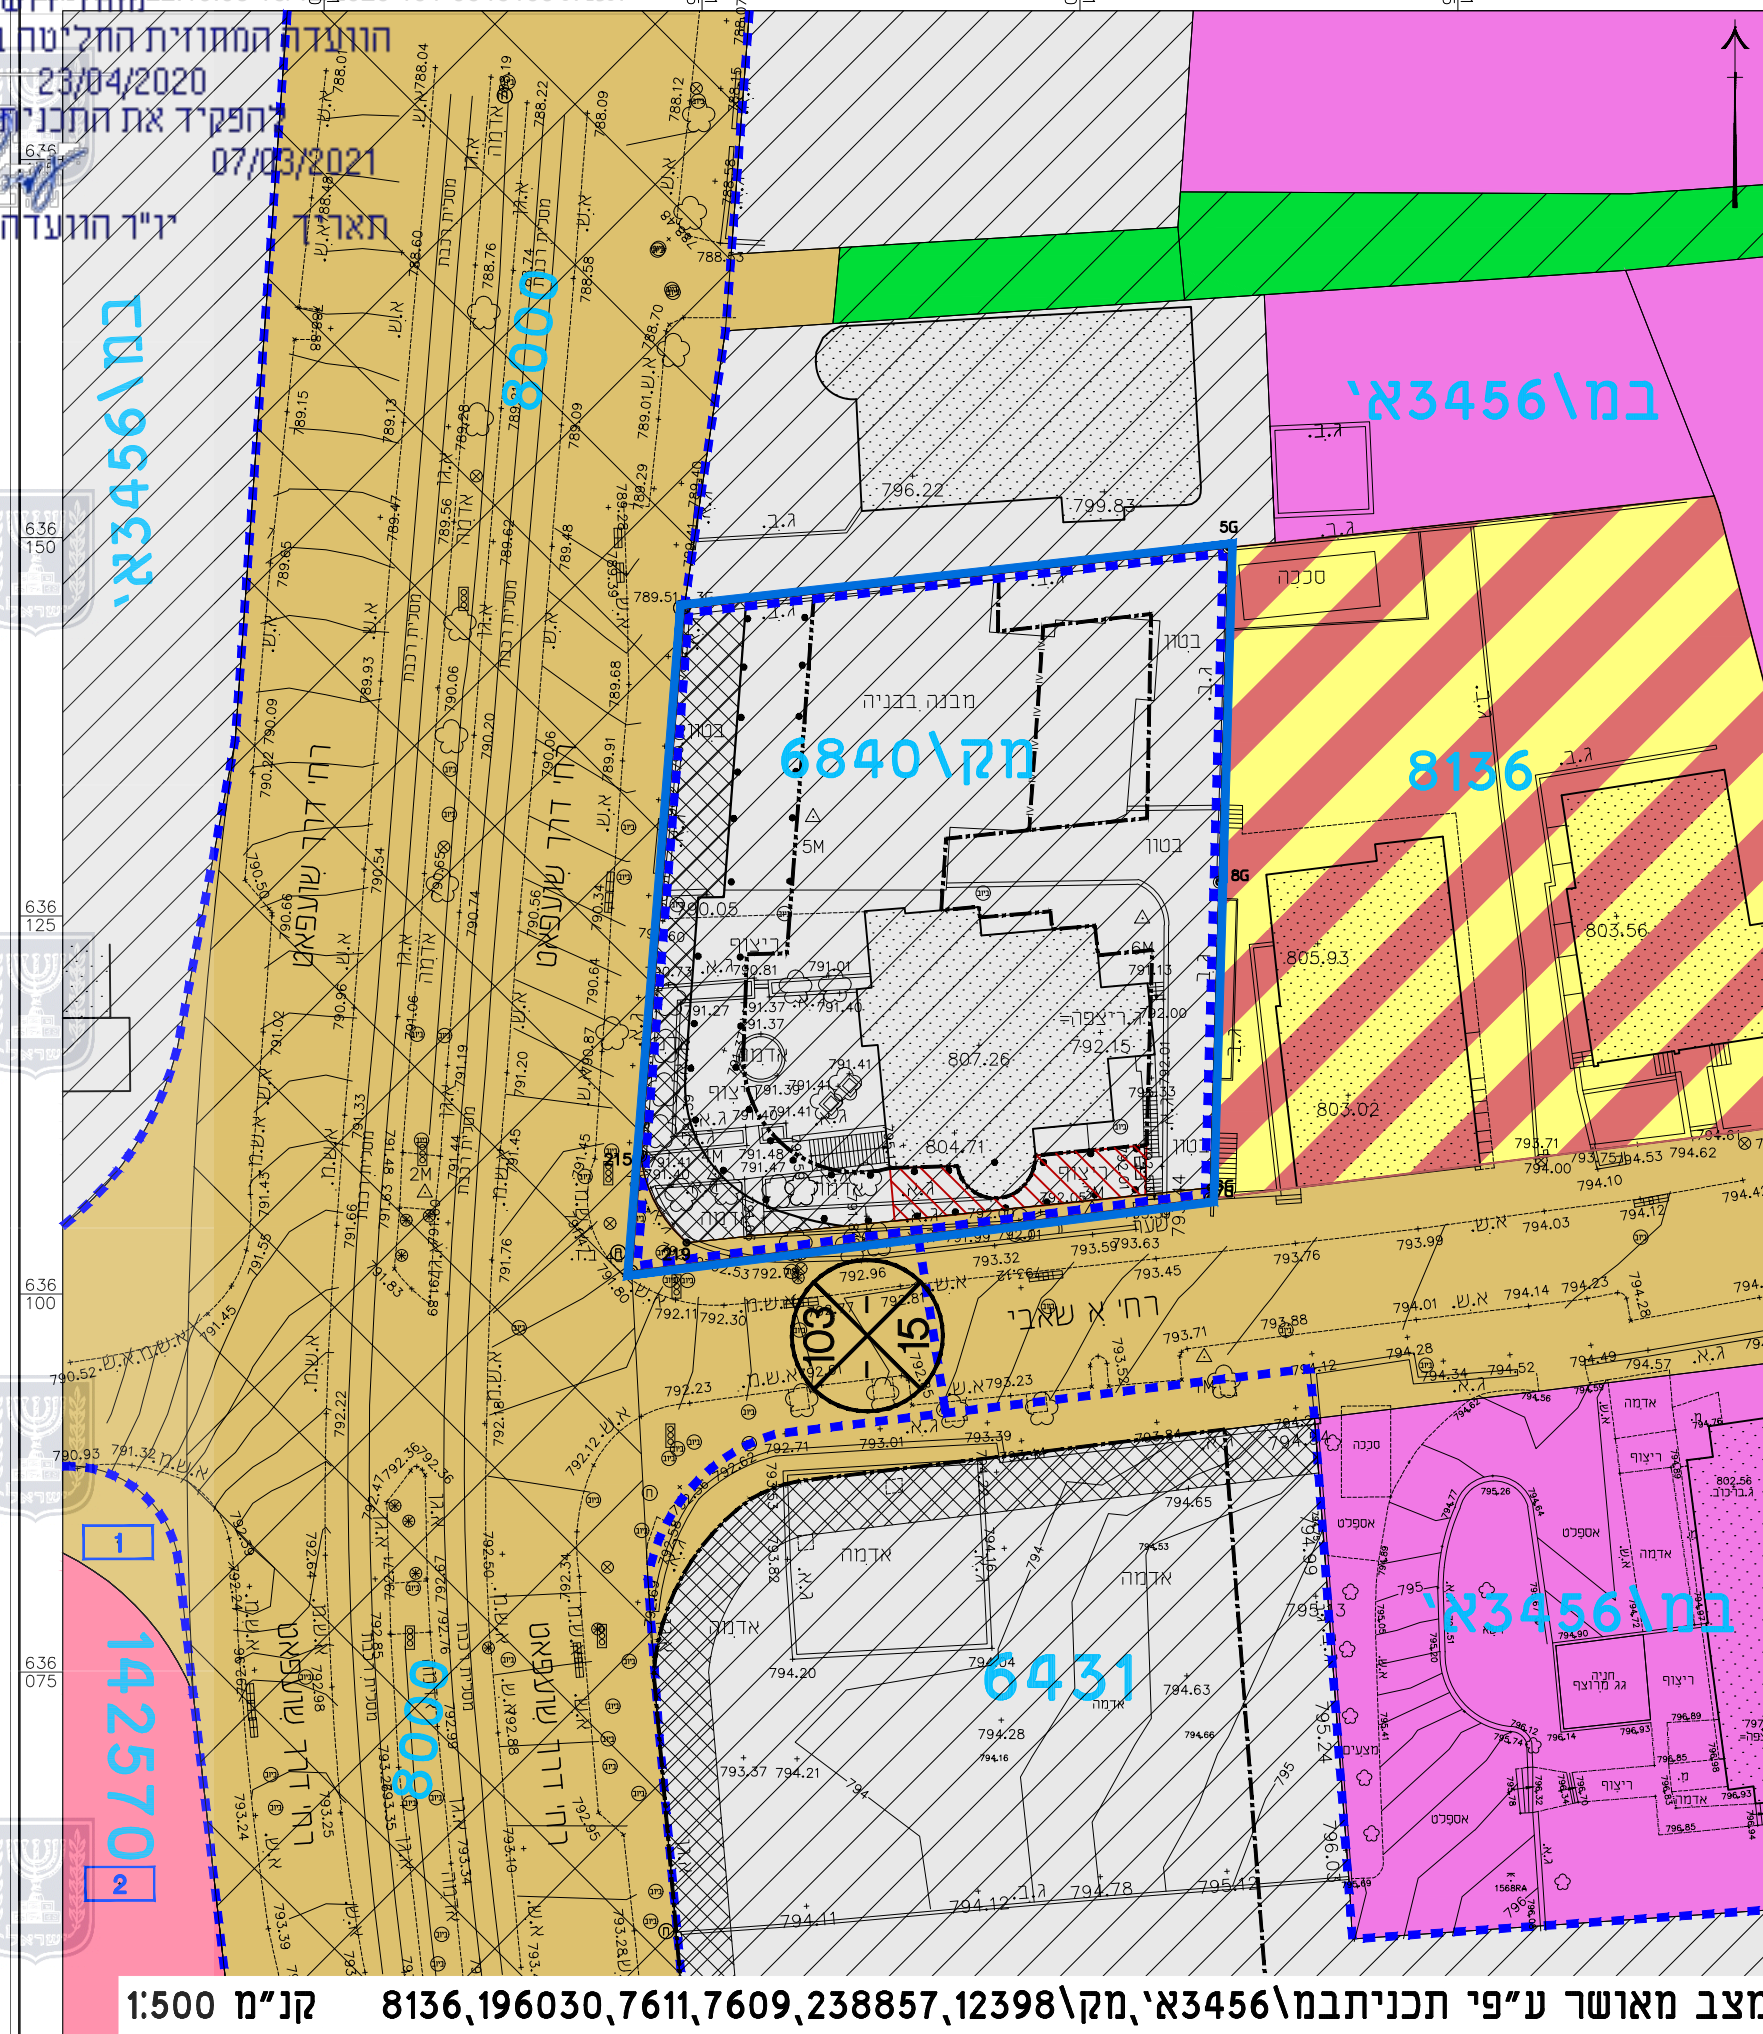

**מקרא מצב מאושר**

- גבול התכנית
- דרך מאושרת
- אזור מגורים 1 מיוחד
- מסחר
- תירות
- אזור מגורים מיוחד
- מעבר ציבורי להולכי רגל
- רצועת המסילה
- שטח עם זכות מעבר לציבור
- שטח ארקדות
- שטח ארקדות לביטול
- גבול תא שטח ומספרו
- גבול תכנית מאושרת
- קו בנין מאושר
- קו בנין מאושר בקומה ג
- קו בנין מאושר בקומה ד
- מספר תכנית מאושרת במ\3456
- מספר הדרך / קווי בנין / רוחב הדרך
- גבול גוש
- מספר גוש 30548
- גבול חלקה
- מספר חלקה 42

חוק התכנון והבניה, התשכ"ה - 1965

**תכנית מתאר מקומית**

**101-0646109**

**שם התכנית**  
 תוספת בניה מעל מבנה קיים לאורך ציר הרקיל  
 שכ"י שועפם-ירושלים

**תשריט מצב מאושר גיליון 1 מתוך 1**

מחוז	ירושלים
מרחב תכנון מקומי	ירושלים
רשות מקומית	ירושלים
ישוב	ירושלים

שטח התוכנית 1604 דונם קנה מידה 1:500

איחוד וחלוקה	סמכות ראשית	אופי התכנית
ללא איחוד וחלוקה	ועדה מחוזית	תכנית שניתן מכוחה להוציא היתרים ו/או הרשאות
הוראות לתכנון תלת מימד	לא	
תאריך	16/12/2020	
שלב	הגשה	
מהדורה	1	

**גושים וחלקות בתכנית:**

גוש	סוג הגוש	חלקות בשלמותן	חלקי חלקות
30548	לא מוסדר		חלק מחלקה 42

**חותמות מוסד התכנון**



**שמות וחתימות:**

<p><b>מועד</b></p> <p>מוראד מדיטן מ.ר. 1310                  ירושלים, גבעת התחמושת, חזית רכבת הפקה                  1510                  052-2457448                  morad1976@gmail.com</p>	<p><b>חצרות מועד</b></p> <p>הרינו מצהיר בזאת כי המפה הטופוגרפית/המצבית המהווה רקע לתכנית זו נערכה על ידי ביום 15-05-2019. הוריא הוכנה לפי הוראות נוהל מבא"ת ובראשם לרואות החוק ולזמנת המודיים שבתוקף דיוק והו הכחול והקוסטר מדידה אנליטית מלאה ברמת תצ"ר.                  מוראד מדיטן 1310                  שם המודד מספר רישיון</p>
--	---