
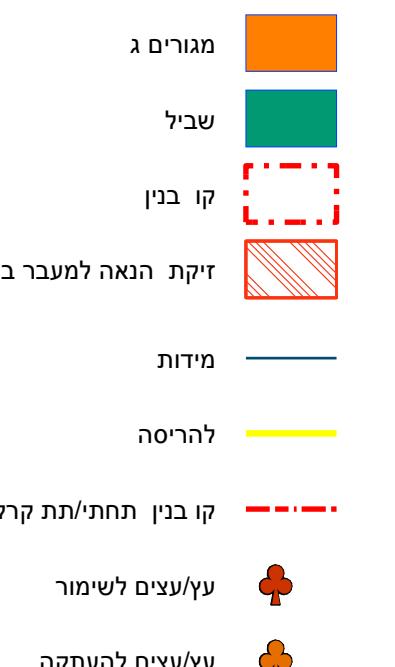


מקרא		חוק התכנון והבנייה, התשכ"ה - 1965																							
 <p>רשות דרכ מספר הדרך קווי בין וחותם הדרכ</p>	<p>גובל תכנית תא שטח ומספרו גובל גוש ומספרו גובל חלקה ומספרה</p> <p>גוש 1234 5</p>	<p>תכנית מתאר מקומית</p>																							
		<p><b>מ' 101-0813535</b></p> <p><b>בניין מגורים חדש בן 6 קומות בית חנינה, ירושלים</b></p>																							
 <ul style="list-style-type: none"> <li>מגורים ג (Orange square)</li> <li>שביל (Green square)</li> <li>קווי בין (Red dashed box)</li> <li>זיקת הנאה למעבר ברכב (Red diagonal hatching)</li> <li>מידות (Blue line)</li> <li>להriseה (Yellow line)</li> <li>קו לבני תחתית/תת קרקע (Red dash-dot line)</li> <li>עץ/עצים לשימור (Red club symbol)</li> <li>עץ/עצים להעתקה (Red club symbol)</li> </ul>		<p><b>תשريع מצב מוצע</b></p> <table border="1"> <tr> <td>מחוז</td> <td>ירושלים</td> </tr> <tr> <td>רחוב תכנון מקומי</td> <td>ירושלים</td> </tr> <tr> <td>רשות מקומית</td> <td>ירושלים</td> </tr> <tr> <td>ישוב</td> <td>ירושלים</td> </tr> <tr> <td>תכנית בסמכות</td> <td>מחוזית</td> </tr> <tr> <td>איחוד וחלוקת</td> <td>לא איחוד וחלוקת</td> </tr> <tr> <td>היתרים או הרשאות</td> <td>תכנית שמקורה ניתן להוציא היתרים או הרשות</td> </tr> <tr> <td>מונח תדפיס התשريع</td> <td><b>5</b></td> </tr> <tr> <td>מועד הפקה</td> <td><b>20/12/2020</b></td> </tr> <tr> <td>שטח התכנית</td> <td><b>0.515 דונם</b></td> </tr> <tr> <td>קנה מידה</td> <td><b>1:250</b></td> </tr> </table> <p><b>אישור בתכנית מ' 101-0813535</b></p>		מחוז	ירושלים	רחוב תכנון מקומי	ירושלים	רשות מקומית	ירושלים	ישוב	ירושלים	תכנית בסמכות	מחוזית	איחוד וחלוקת	לא איחוד וחלוקת	היתרים או הרשאות	תכנית שמקורה ניתן להוציא היתרים או הרשות	מונח תדפיס התשريع	<b>5</b>	מועד הפקה	<b>20/12/2020</b>	שטח התכנית	<b>0.515 דונם</b>	קנה מידה	<b>1:250</b>
מחוז	ירושלים																								
רחוב תכנון מקומי	ירושלים																								
רשות מקומית	ירושלים																								
ישוב	ירושלים																								
תכנית בסמכות	מחוזית																								
איחוד וחלוקת	לא איחוד וחלוקת																								
היתרים או הרשאות	תכנית שמקורה ניתן להוציא היתרים או הרשות																								
מונח תדפיס התשريع	<b>5</b>																								
מועד הפקה	<b>20/12/2020</b>																								
שטח התכנית	<b>0.515 דונם</b>																								
קנה מידה	<b>1:250</b>																								

**מינהל התקנים**  
חוק התקנים וחבניה, התשכ"ה - 965  
מחוז ירושלים  
הועודה המחויזת החליטה ביום :  
21/06/2020  
להפקיד את התקנית  
  
07/03/2021  
תאריך י"ר הוועדה המחויזה

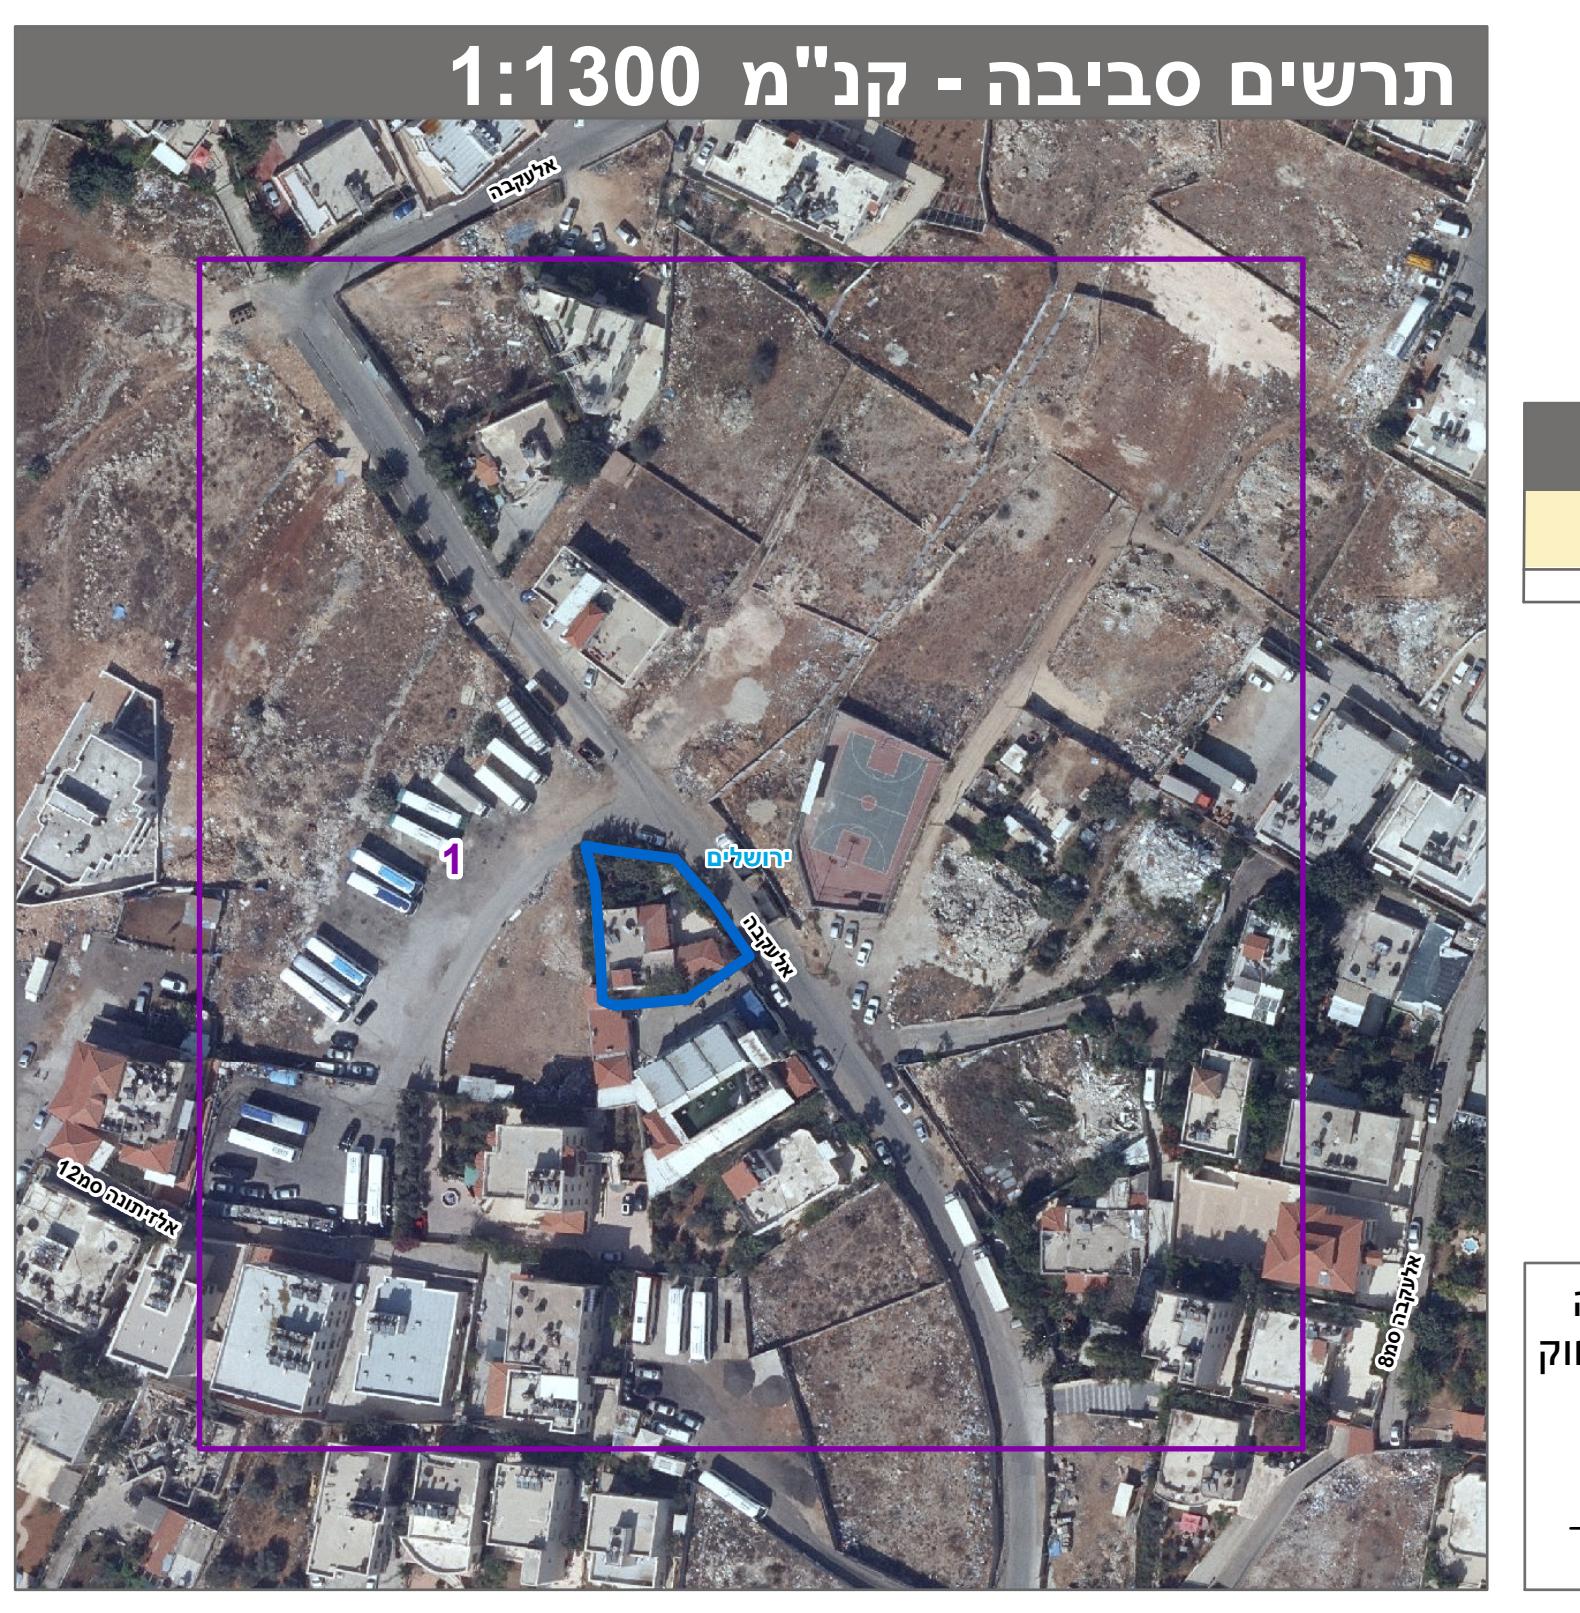

טבלת גושים וחל	מספר גוש	כל הגוש	חלק
2060-2	2	הנורווגית	הנורווגית

17711 50007

\* הרשימה המלאה מפורטת בהוראות התכנית

טלפון: 03-5415154 | אימייל: [info@yeshivataymos.com](mailto:info@yeshivataymos.com)

על זי-ב'ם 15/04/2019  
ולמ乾坤 מהודדים שרטטוקפ

**דיק הכו הכהול והקדוטר: מדיד**

3 ז'ד מօՍטפּה

**שם המודד**