




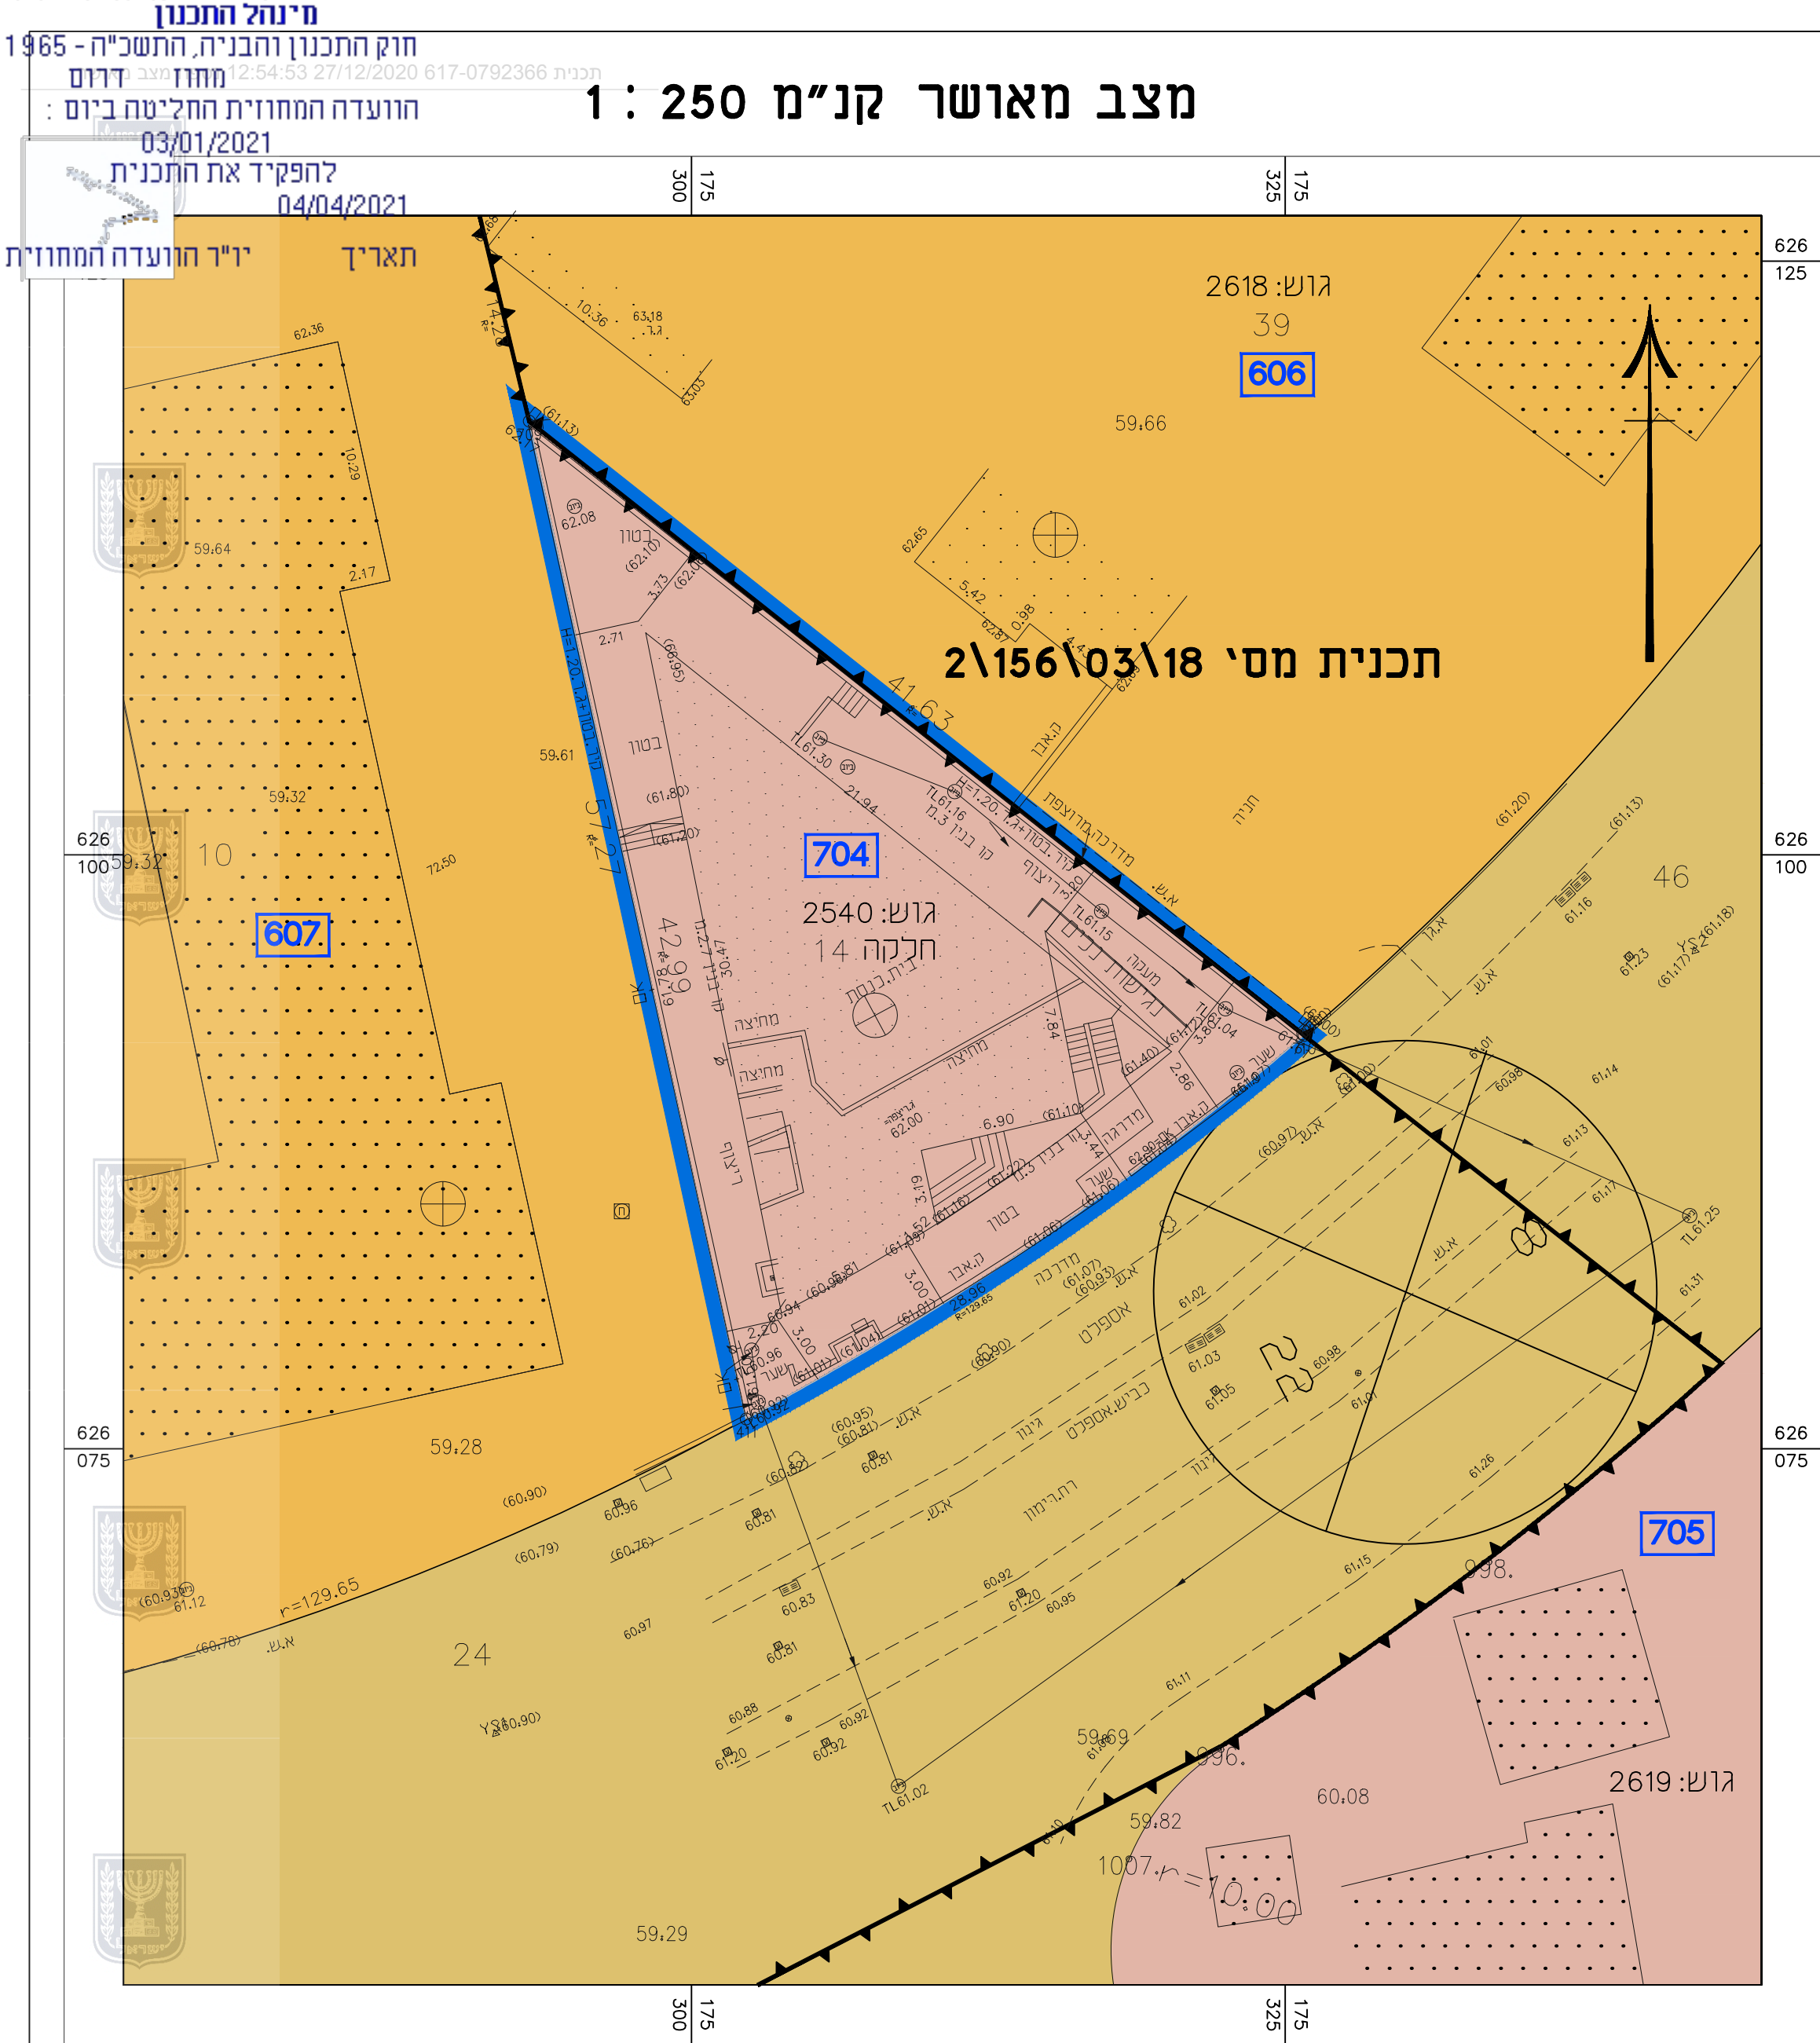


## מקרא מצב מאושר

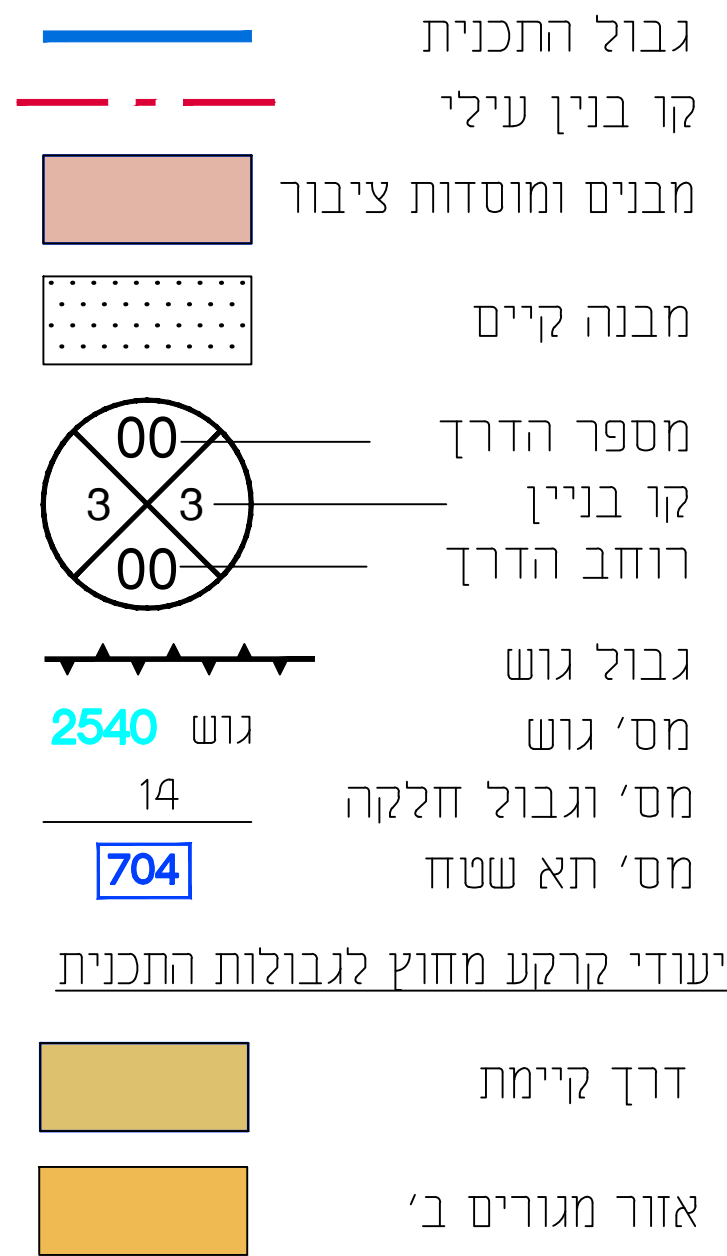

## תרשים סביבה קנ"מ 1:2500

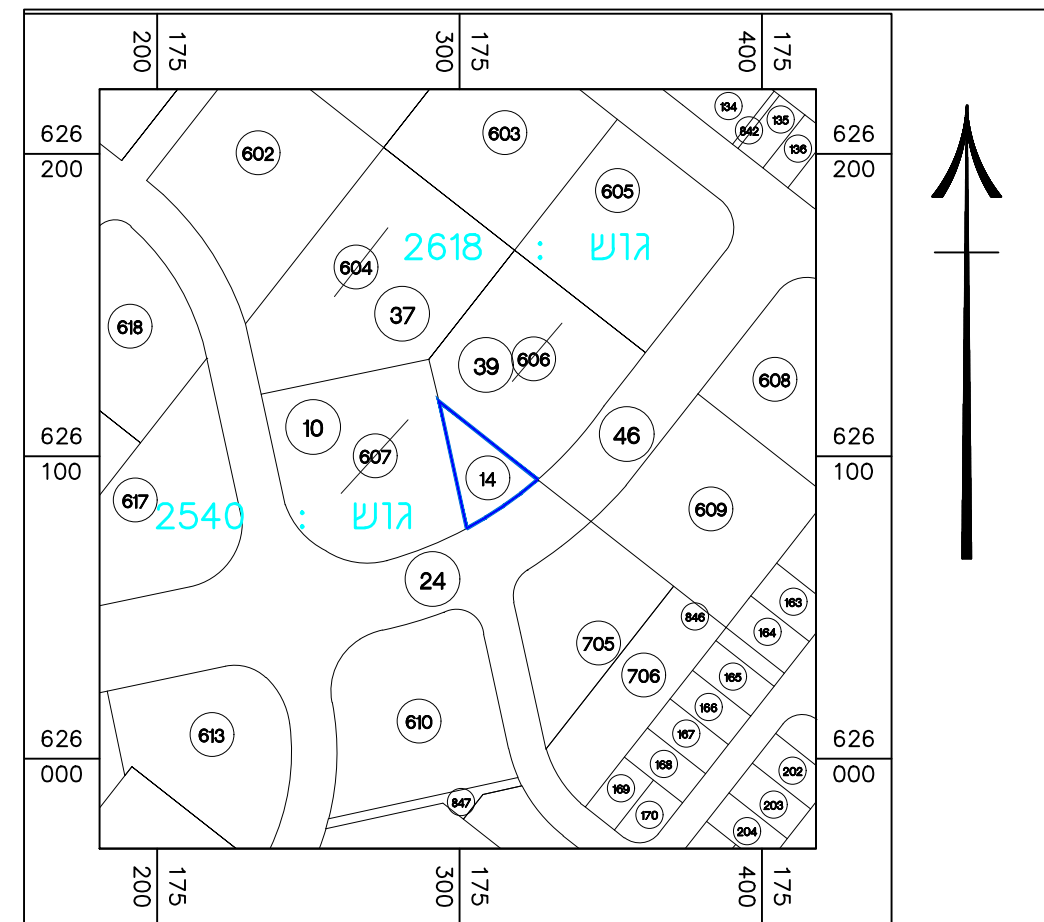

## תרשים התמצאות קנ"מ 1:5000

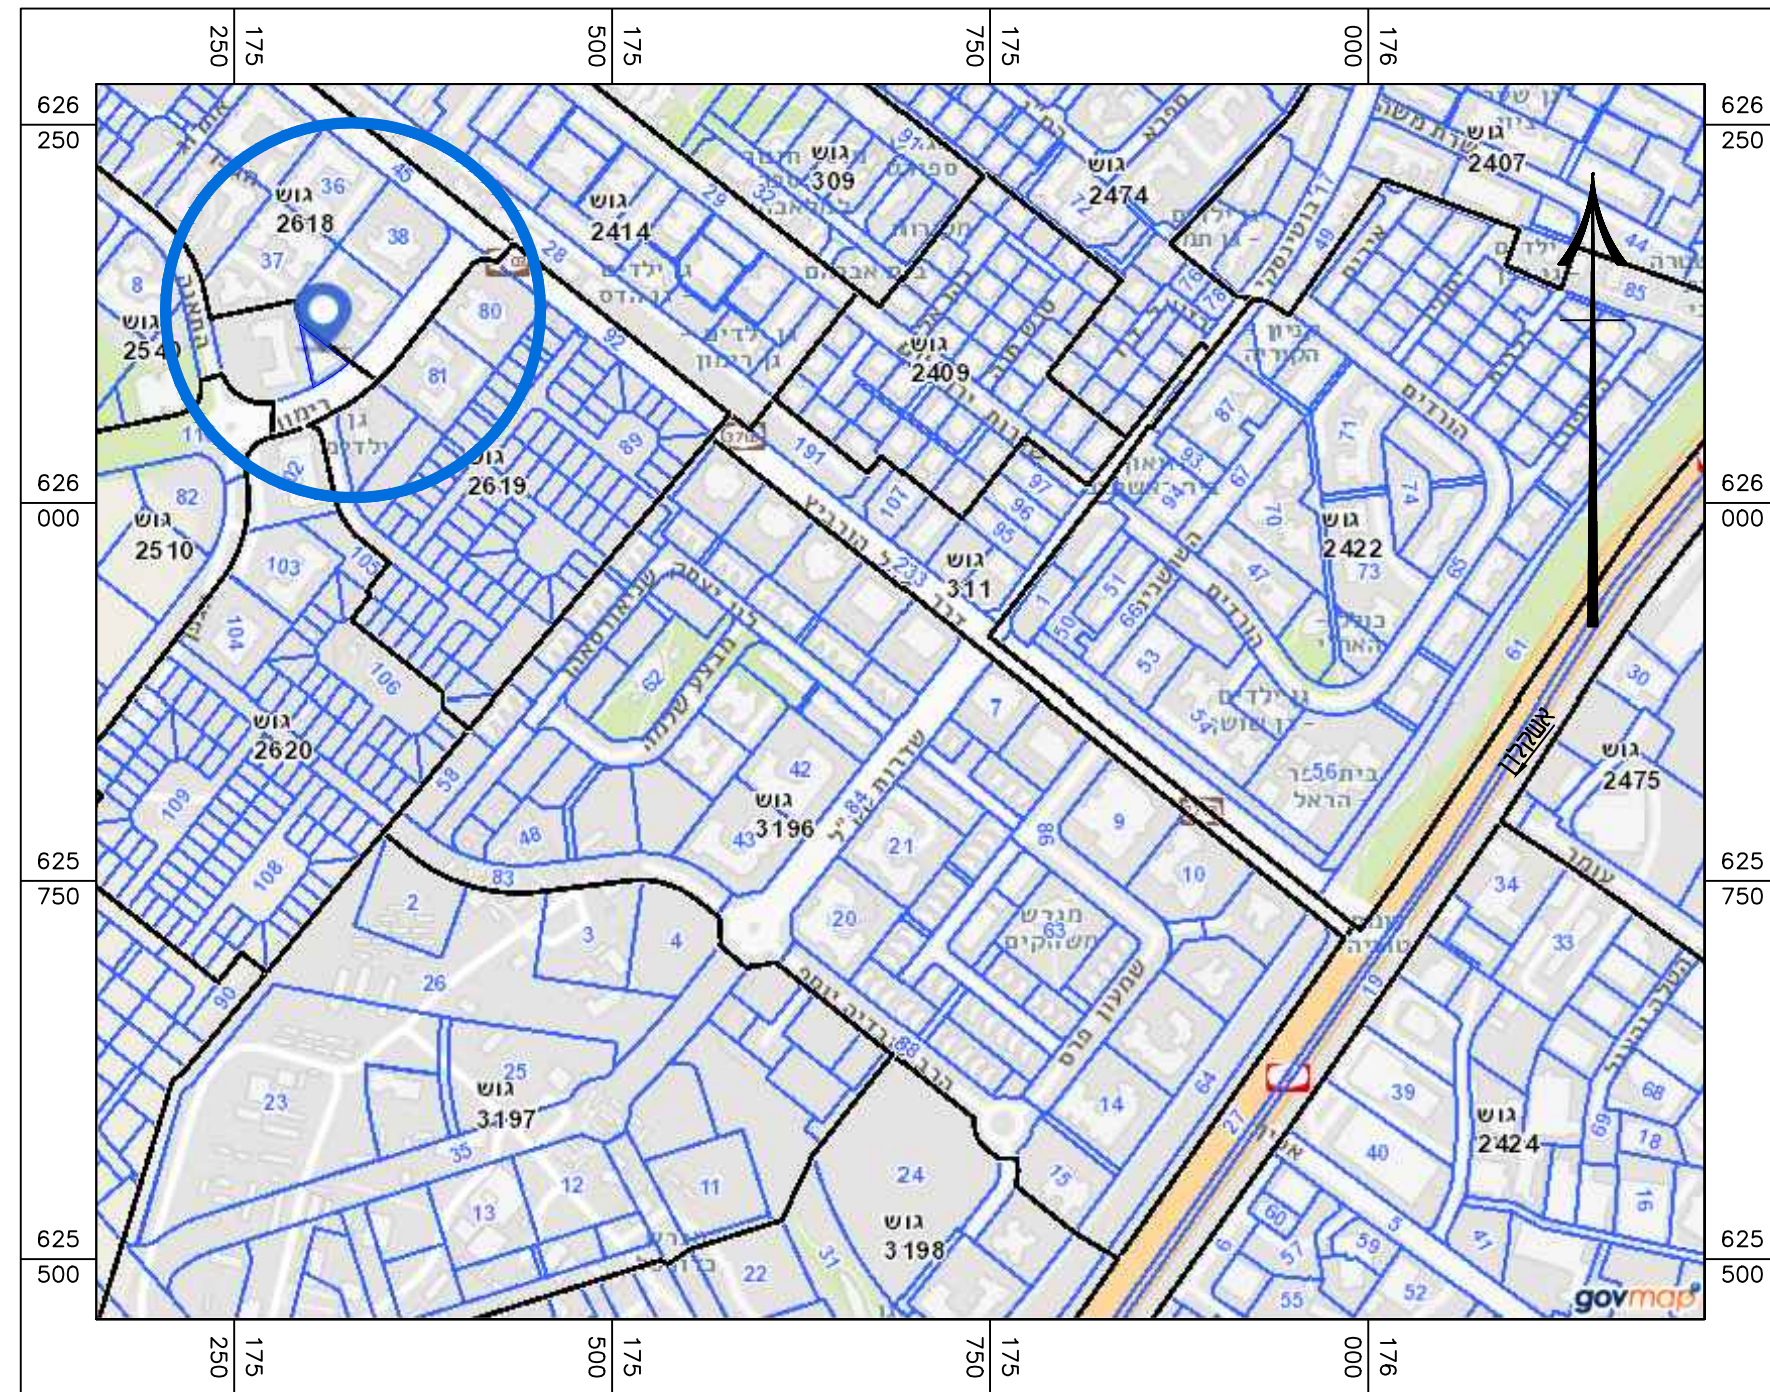

## מצב מאושר

נספח לתכנית מס' 617-0792366

קריית מלאכי  
בית כנסת תפארת אליעזר

גליון 1 מתוך 1

| תחולה             | רקע                   |
|-------------------|-----------------------|
| תיאור             |                       |
| תאריך עריכת הנספח | 27/12/2020            |
| קנ"מ              | 1 : 250               |
| תרשימים נוספים    | קנ"מ                  |
| תרשים סביבה       | 1 : 2500              |
| תרשים התמצאות     | 1 : 5000              |
| שם תרשים          |                       |
| שמות וחתימות:     |                       |
| עורך הנספח        | שם: אדרי בורדמן מיכאל |
|                   | תאריך: א.מ.מהנדסים    |