


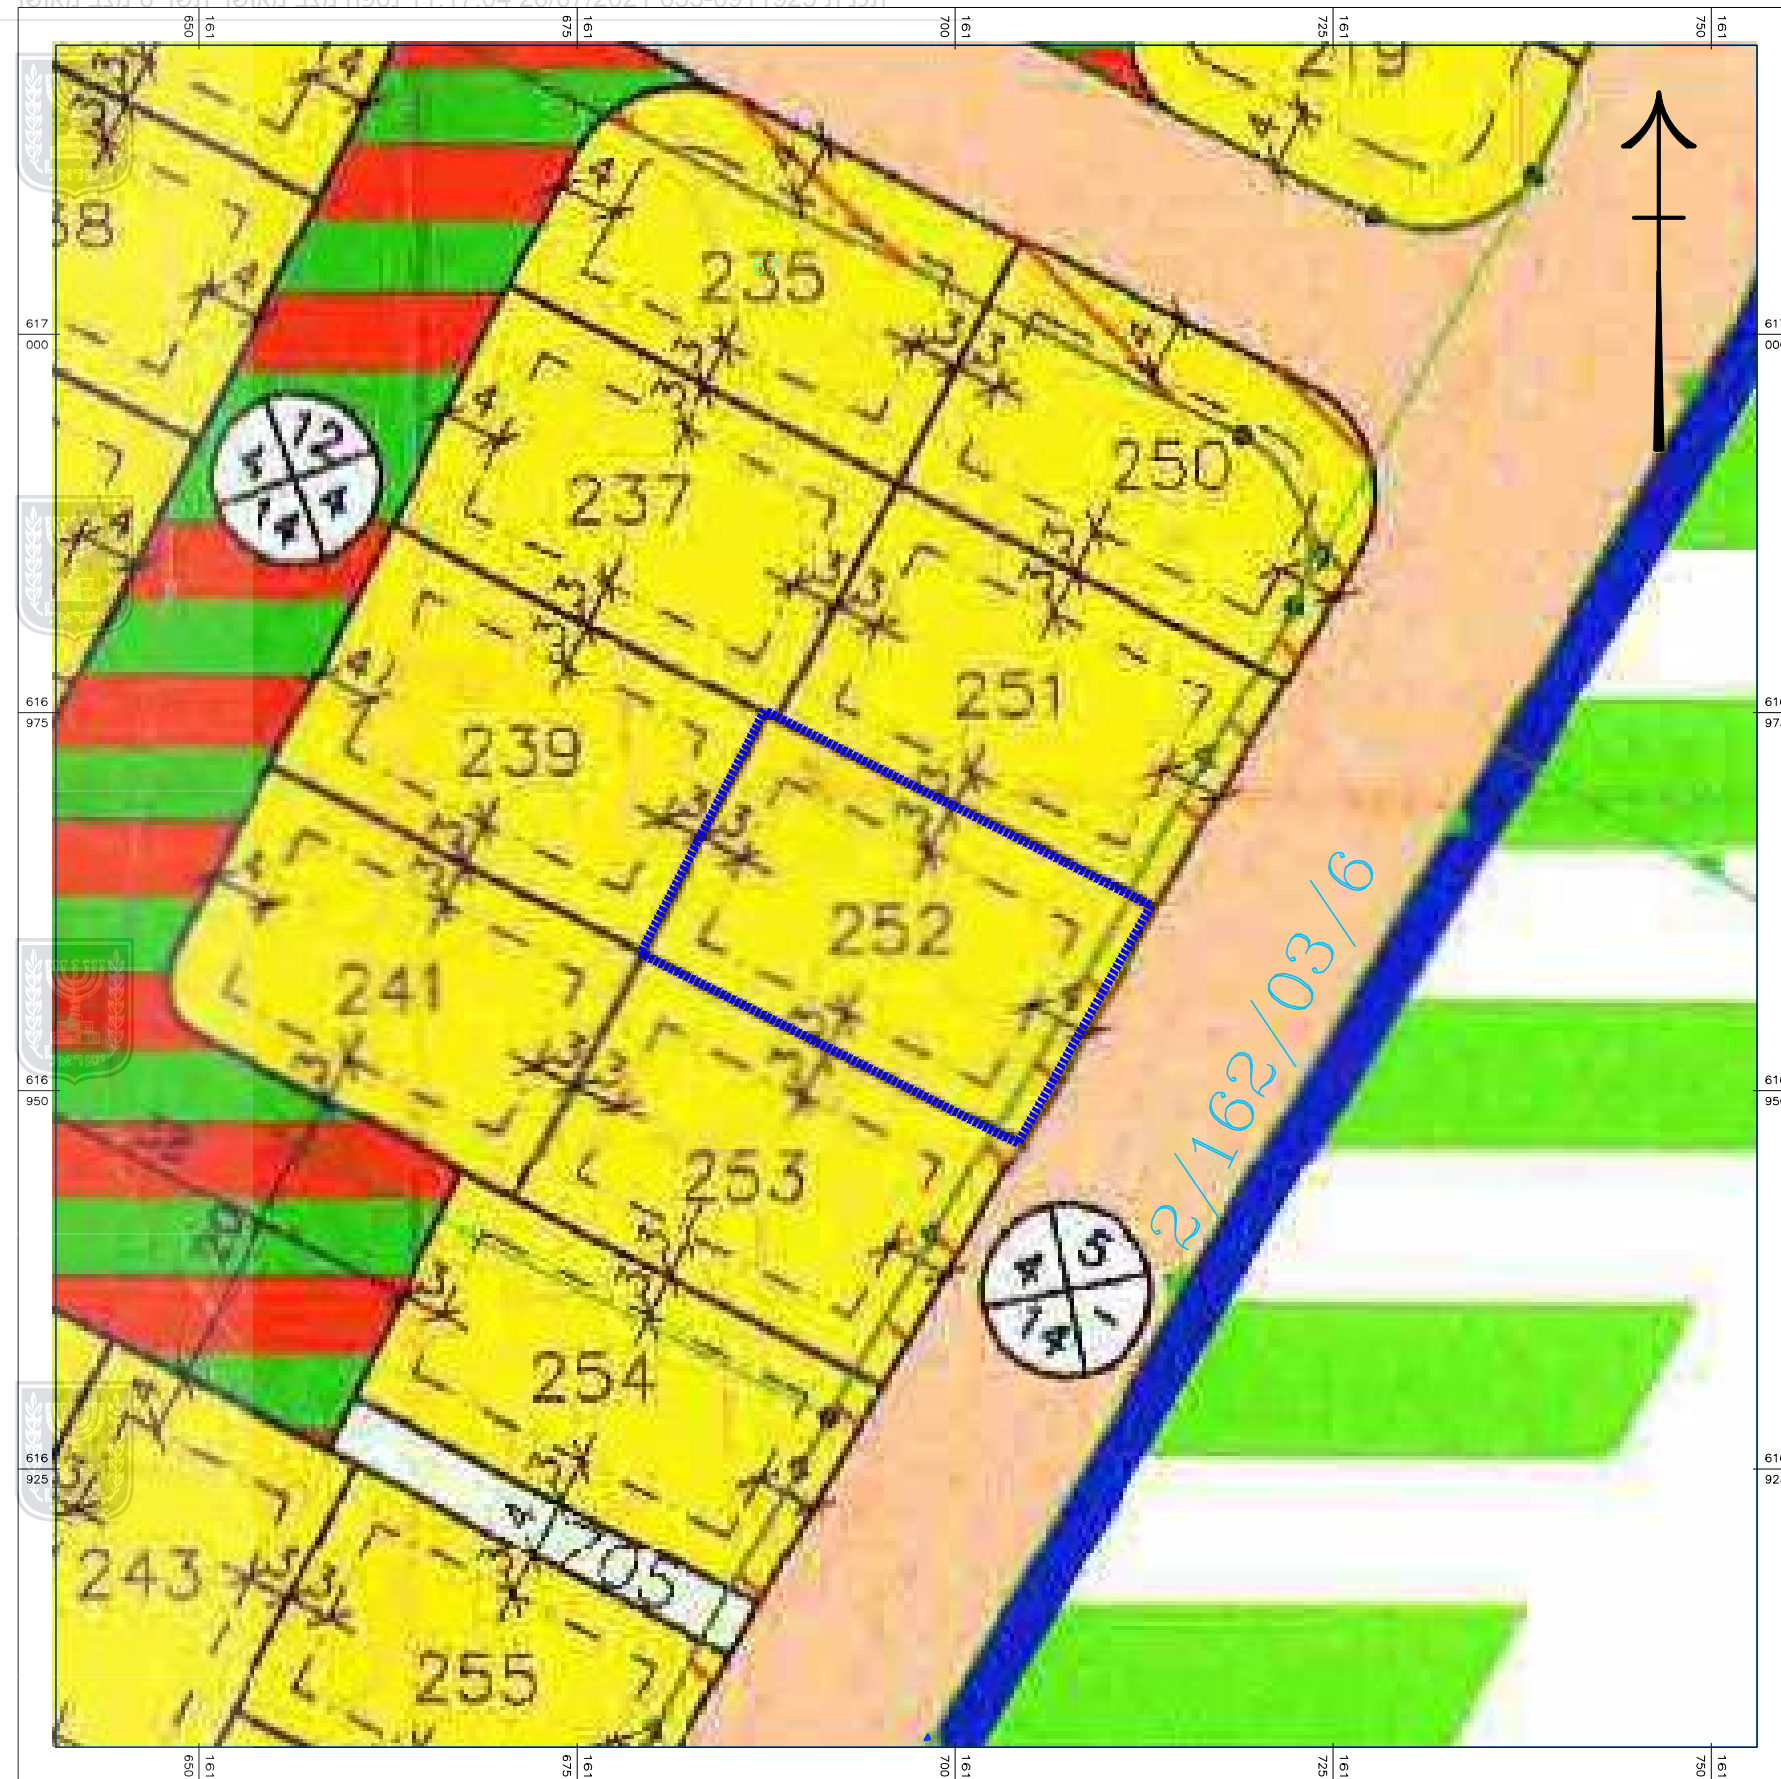

תשריט מצב מאושר

מס תכנית 633-0911925

מגרש 252 בת הדר
הסדרה ותוספת זכויות בנייה

גליון 1 מתוך 1

תחולה	רקע
תיאור	
תאריך עריכת הנספח	19.07.2021
קנ"מ	1:250


שמות וחתומות:

שם:	ליזה תורגמן אזריאל
תאריך:	
עורך הנספח	

תרשים סביבה קנימ 1:2500
כפי תוכנית 2/162/03/6



תרשים סביבה קנימ 1:2500

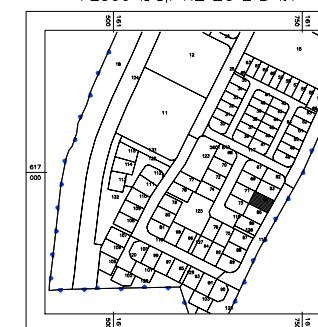

מקרא יעודים

מתכנית 2/162/03/6

- גבול תכנית
- גבול מגרש ומספרו
- גבול חלקה ומספרה
- איזור מגורים א
- דרך קיימת או מאושרת
- דרך משולבת מוצעת
- שטח ציבורי פתוח
- קו בניין
- קרקע חקלאית