



מקרא

מספר ת.ד. 34

שם יחיד המספר 1224

גודל חלקה ומספרה

מספר ת.ד. 34

שם יחיד המספר 1224

גודל חלקה ומספרה

- מגורים ב
- מדינת
- הרחבה
- קו בגז עילי
- עוצבים לשימור
- עוצבים לעקירה

חוק התכנון והבניה, התשכ"ה - 1965

תכנית מתאר מקומית

מס' 101-0833129

תוספת בנייה מעל בניין קיים בשכ' שעפאט-ירושלים

תשריט מצב מוצע	
גיליון 1	מתוך 1
מחוז	ירושלים
מרחב תכנון מקומי	ירושלים
רשות מקומית	ירושלים
ישוב	ירושלים
תכנית בסמכות	מחוזית
איחוד וחלוקה	לא איחוד וחלוקה
היתרים או הרשאות	תכנית שמכוחה ניתן להוציא היתרים או הרשאות
מונה תדפיס התשריט	6
מועד הפקה	14/04/2021
שטח התכנית	0.405 דונם קנה מידה
1:250	19:45

אישורים בתכנית מס' 101-0833129

מינוח התכנון

חוק התכנון והבניה, התשכ"ה - 1965

תחולד ירושלים


הוועדה המחוזית לתכנון ובניה ב"ס

27/12/2020

לחפיק ד את התכנית

12/05/2021

תאריך י"ד הוועדה המחוזית

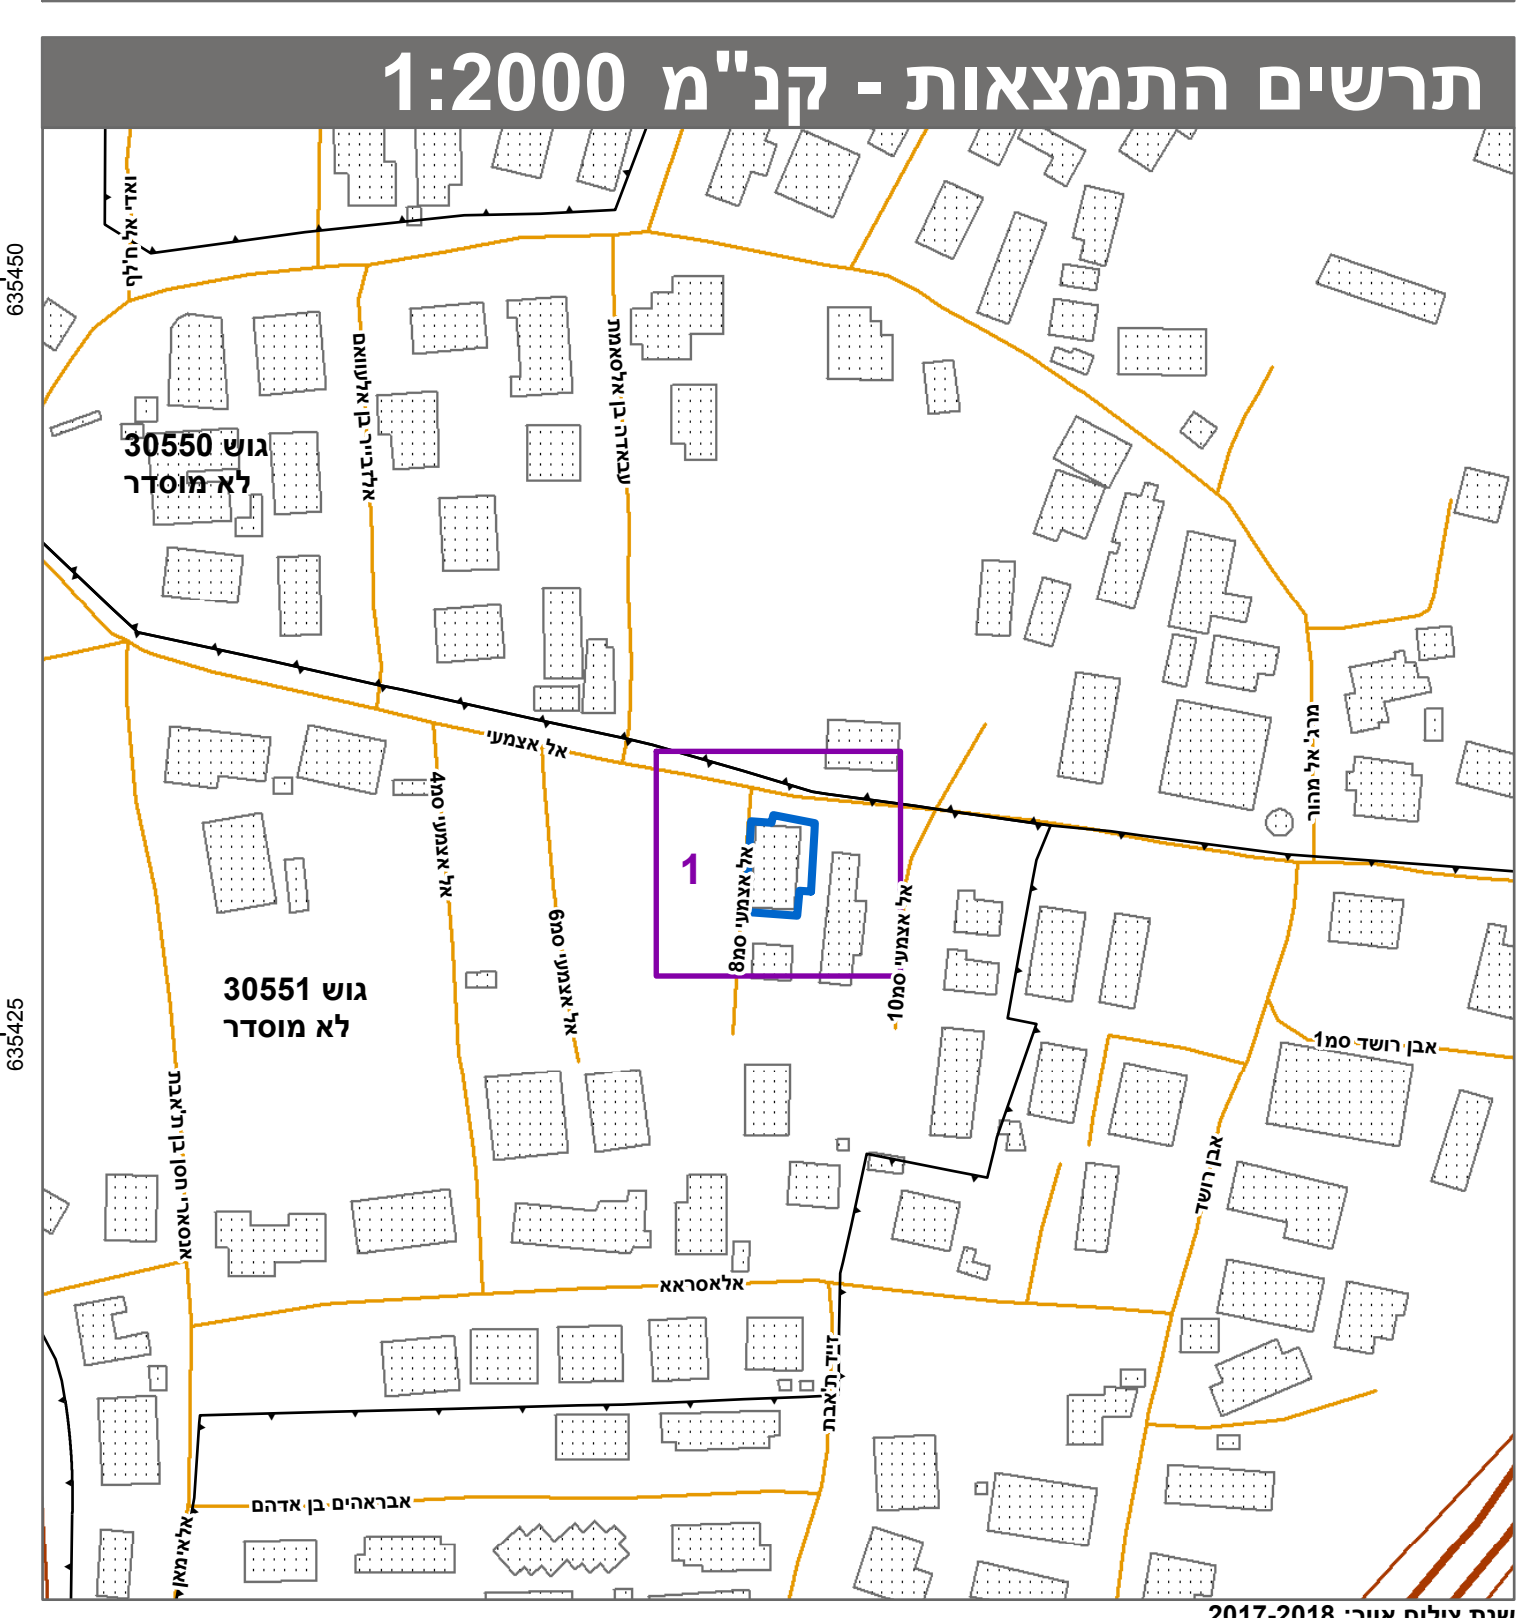

שמות*

מגיש התכנית	מוחמד עבד אלהים דעים
עורך ראשי	תאגיד: ישראל חייוון
	תאגיד: חץ אדריכלים

בעלי ענין בקרקע*

טבלת גושים וחלקות*

מספר גוש	כל הגוש חלק	מספר חלקות בשלמותן	מספר חלקות בחלקיותן
30551	החלק	44	44

* הרשימה המלאה מפורטת בהוראות התכנית / בהודעה שפורסמה בעיתונות וברשותות הרני מצהיר בזאת כי המפה הטופוגרפית/המצבית המהווה רקע לתכנית זו, נערכה על ידי 21/01/2020 והיא הוכנה לפי הוראות נוהל מבא"ת ובהתאם להוראות החוק ולתקנות המודדים שבתוקף. דיוק הקו החול והקדסטרו: מדידה אנליטית מלאה ברמת תצ"ר

שם המודד	1423	חתימה	תאריך
שם המוסד	מספר רשיון	חתימה	תאריך