


### מקרא

סמל מטר: 1:250  
 יום תחילת עבודות: 09/05/2021  
 מספר תוכנית: 101-0897033  
 גודל חלקה: 0.634 דונם

- מגורים ב
- דרך מאושרת
- שכיל
- מנהל לריטה
- מידות
- קו בנין תחילתת קרקעי
- קו בנין
- קצוצים לעקרה

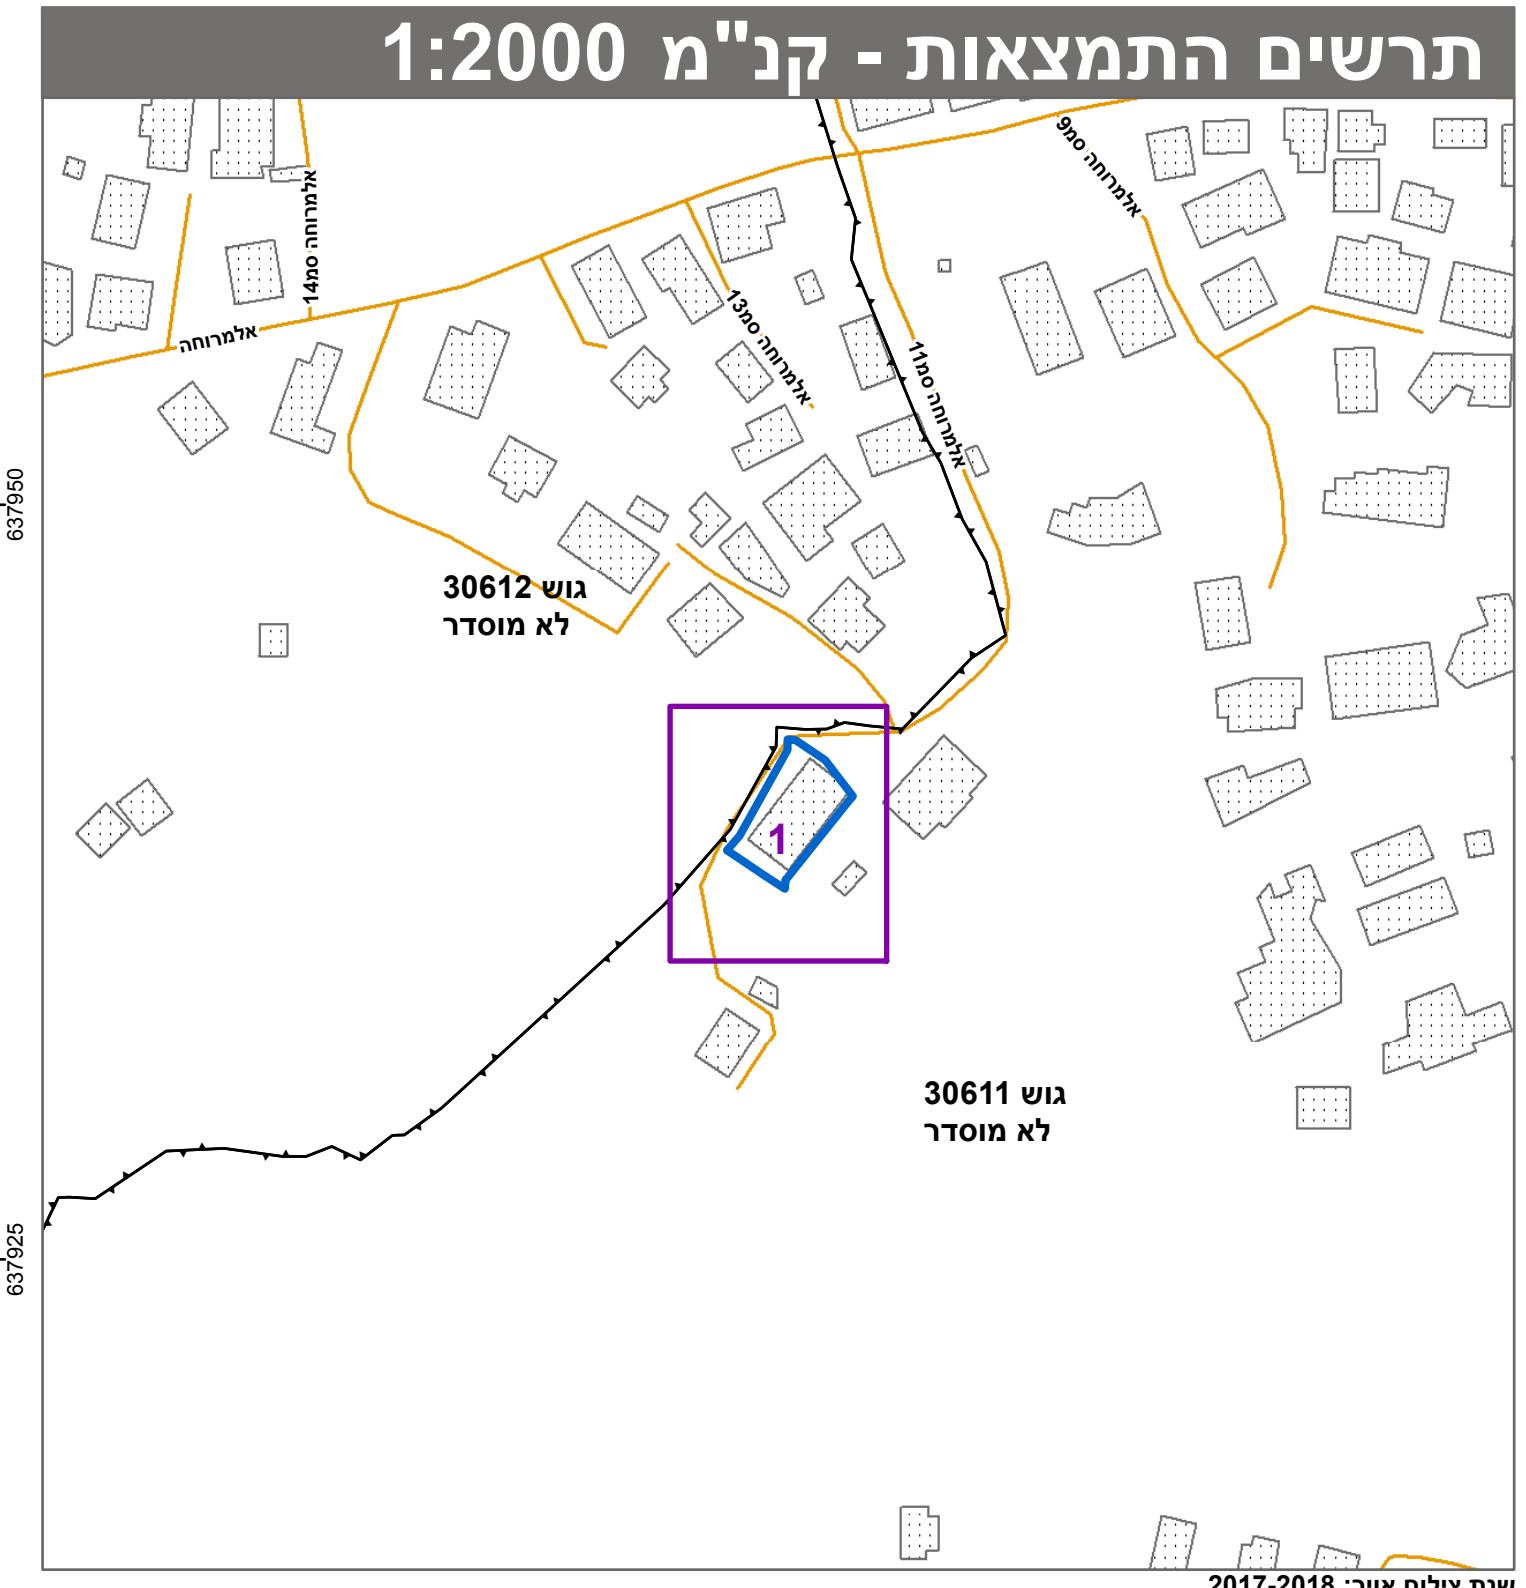

חוק התכנון והבניה, התשכ"ה - 1965  
תכנית מתאר מקומית

מס' 101-0897033

הקמת בניין חדש למגורים בשכ' בית חנינה, ירושלים.

תשריט מצב מוצע	גיליון 1 מתוך 1
מחוז	ירושלים
מרחב תכנון מקומי	ירושלים
רשות מקומית	ירושלים
ישוב	ירושלים
תכנית בסמכות	מחוזית
איחוד וחלוקה	לא איחוד וחלוקה
היתרים או הרשאות	תכנית שמכוחה ניתן להוציא היתרים או הרשאות
מונה תדפיס התשריט	6
מועד הפקה	09/05/2021
שטח התכנית	0.634 דונם <b>קנה מידה</b> 1:250

אישורים בתכנית מס' 101-0897033

**מינוח התכנון**  
 חוק התכנון והבניה, התשכ"ה - 1965  
 תחולת ירושלים  
 הוועדה המחוזית לתכנון ובניה  
 07/03/2021  
 לחפיק ד את התכנית  
 12/05/2021  
 תאריך יו"ד הוועדה המחוזית

### שמות\*

מגיש התכנית	מוגאחד נביל תאגיד
עורך ראשי	תאגיד: משרד נביל להנדסה ותכנון

בעלי ענין בקרקע\*

### טבלת גושים וחלקות\*

מספר גוש	כל הגוש	מספר חלקות בשלמותן	מספר חלקות בחלקותן
30611	חלק	171	

\* הרשימה המלאה מפורטת בהוראות התכנית / בהודעה שפורסמה באתר ובקישורים הרגימי מצהיר בזאת כי המפה הטופוגרפית/המצבית/המהווה רקע לתכנית זו, נערכה על ידי 28.11.2020 והיא הוכנה לפי הוראות נוהל מבא"ת ובהתאם להוראות החוק ולתקנות המודדים שבתוקף.

דיוק הקו הכחול והקדסטרי: מדידה אנליטית מלאה ברמת תצ"ר  
 אחמד דויק 1387  
 שם המודד מספר רשיון חתימה תאריך