



מקרה

Diagram illustrating road markings and boundary indicators:

- רוצתת דרך (Road shoulder)
- מספר הדרך (Road number)
- קו בין (Center line)
- חובך הדרך (Side shoulder)

גבול תכנית (Boundary line)

תא שטח ומספרו (Area code and number): 140

גבול גוש ומספרו (Cluster boundary and number): 1234

גבול חלקה ומספרה (Sub-area boundary and number): 5

מגורים א

מידות

קו בנין תחתית/תת קרקע



קו-בנין

עץ/עצים לשימור

1

1

1

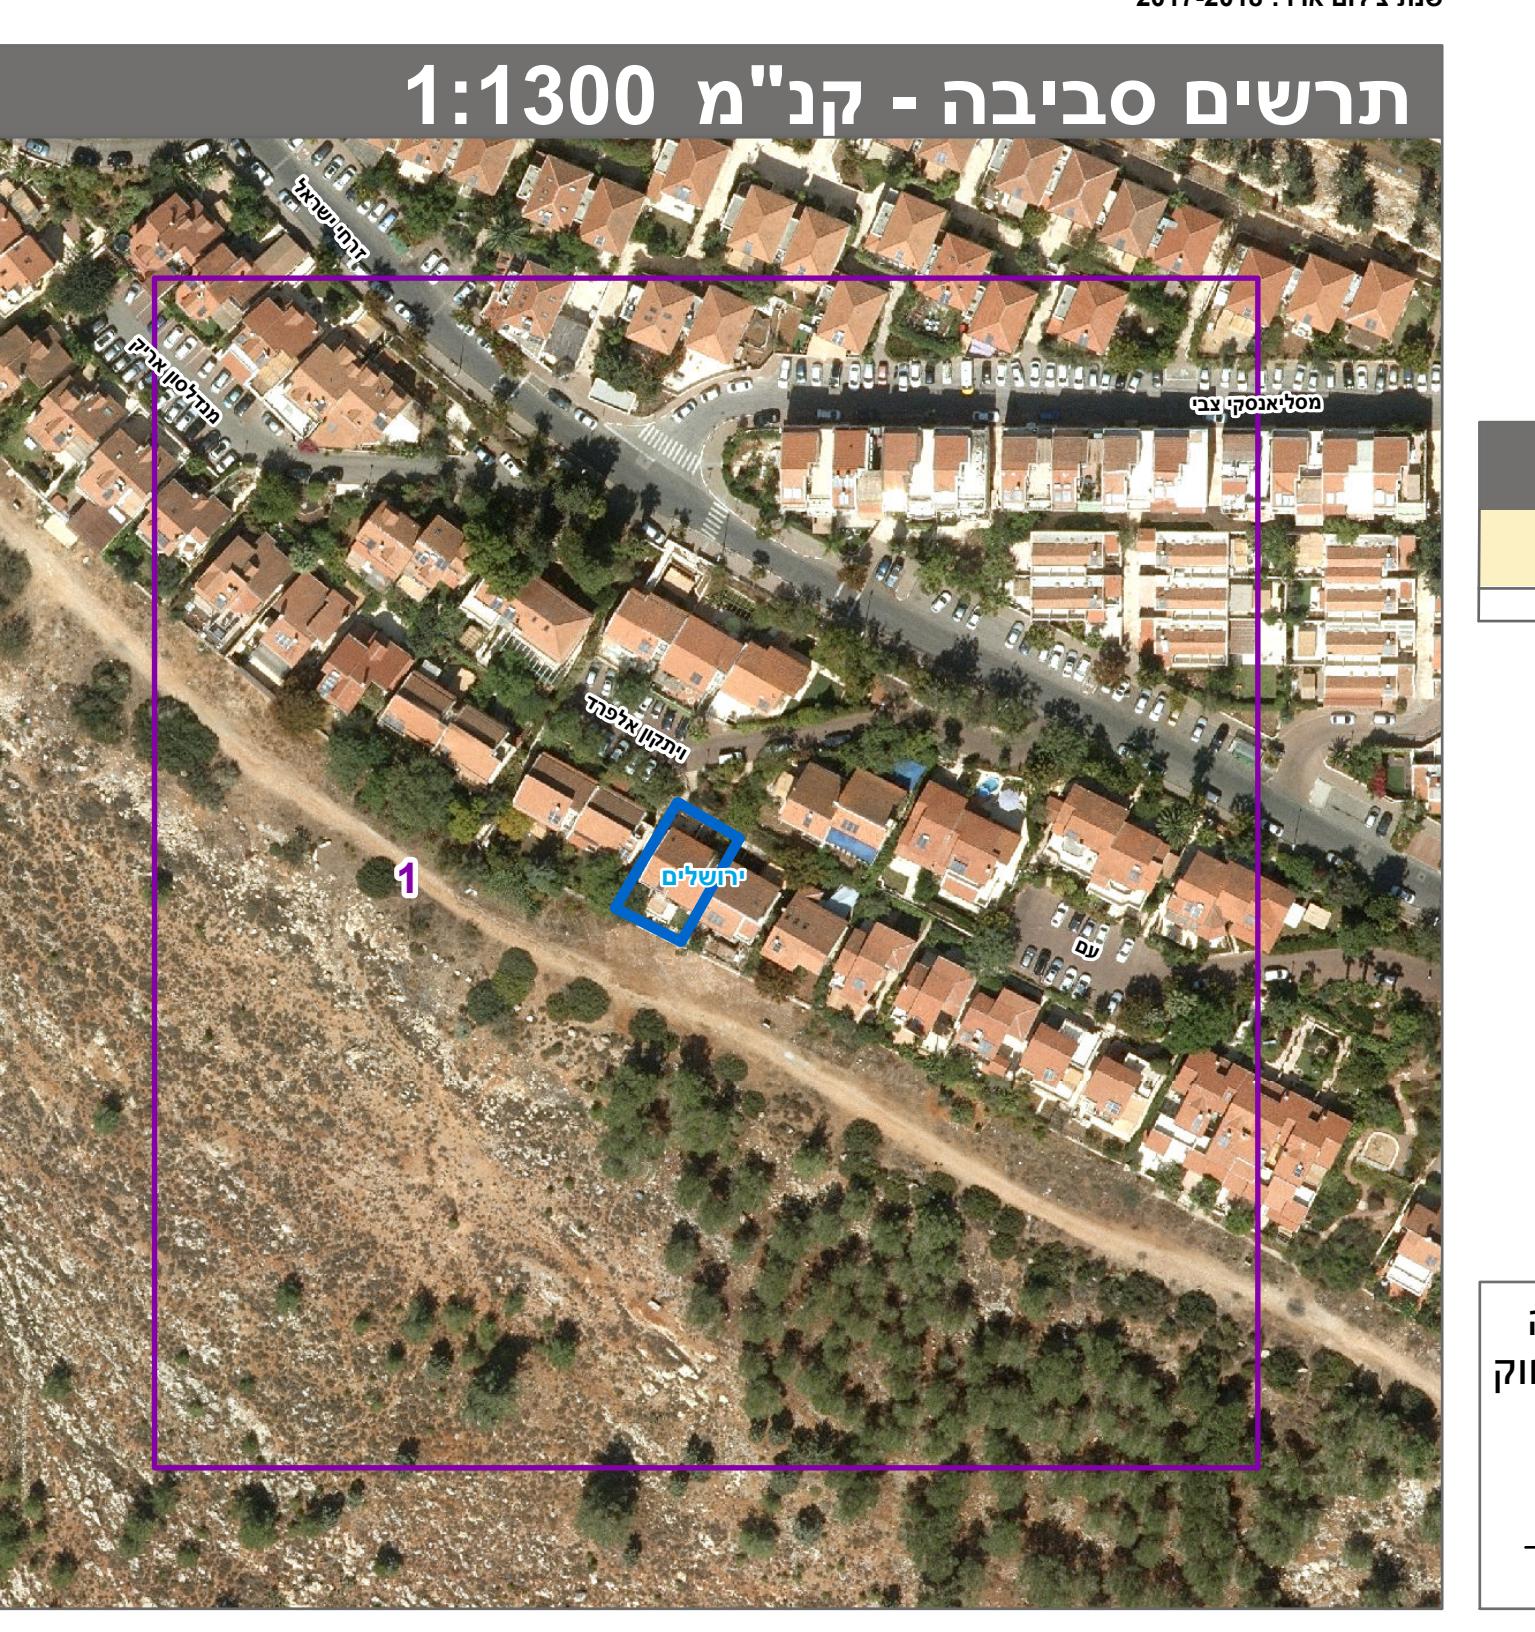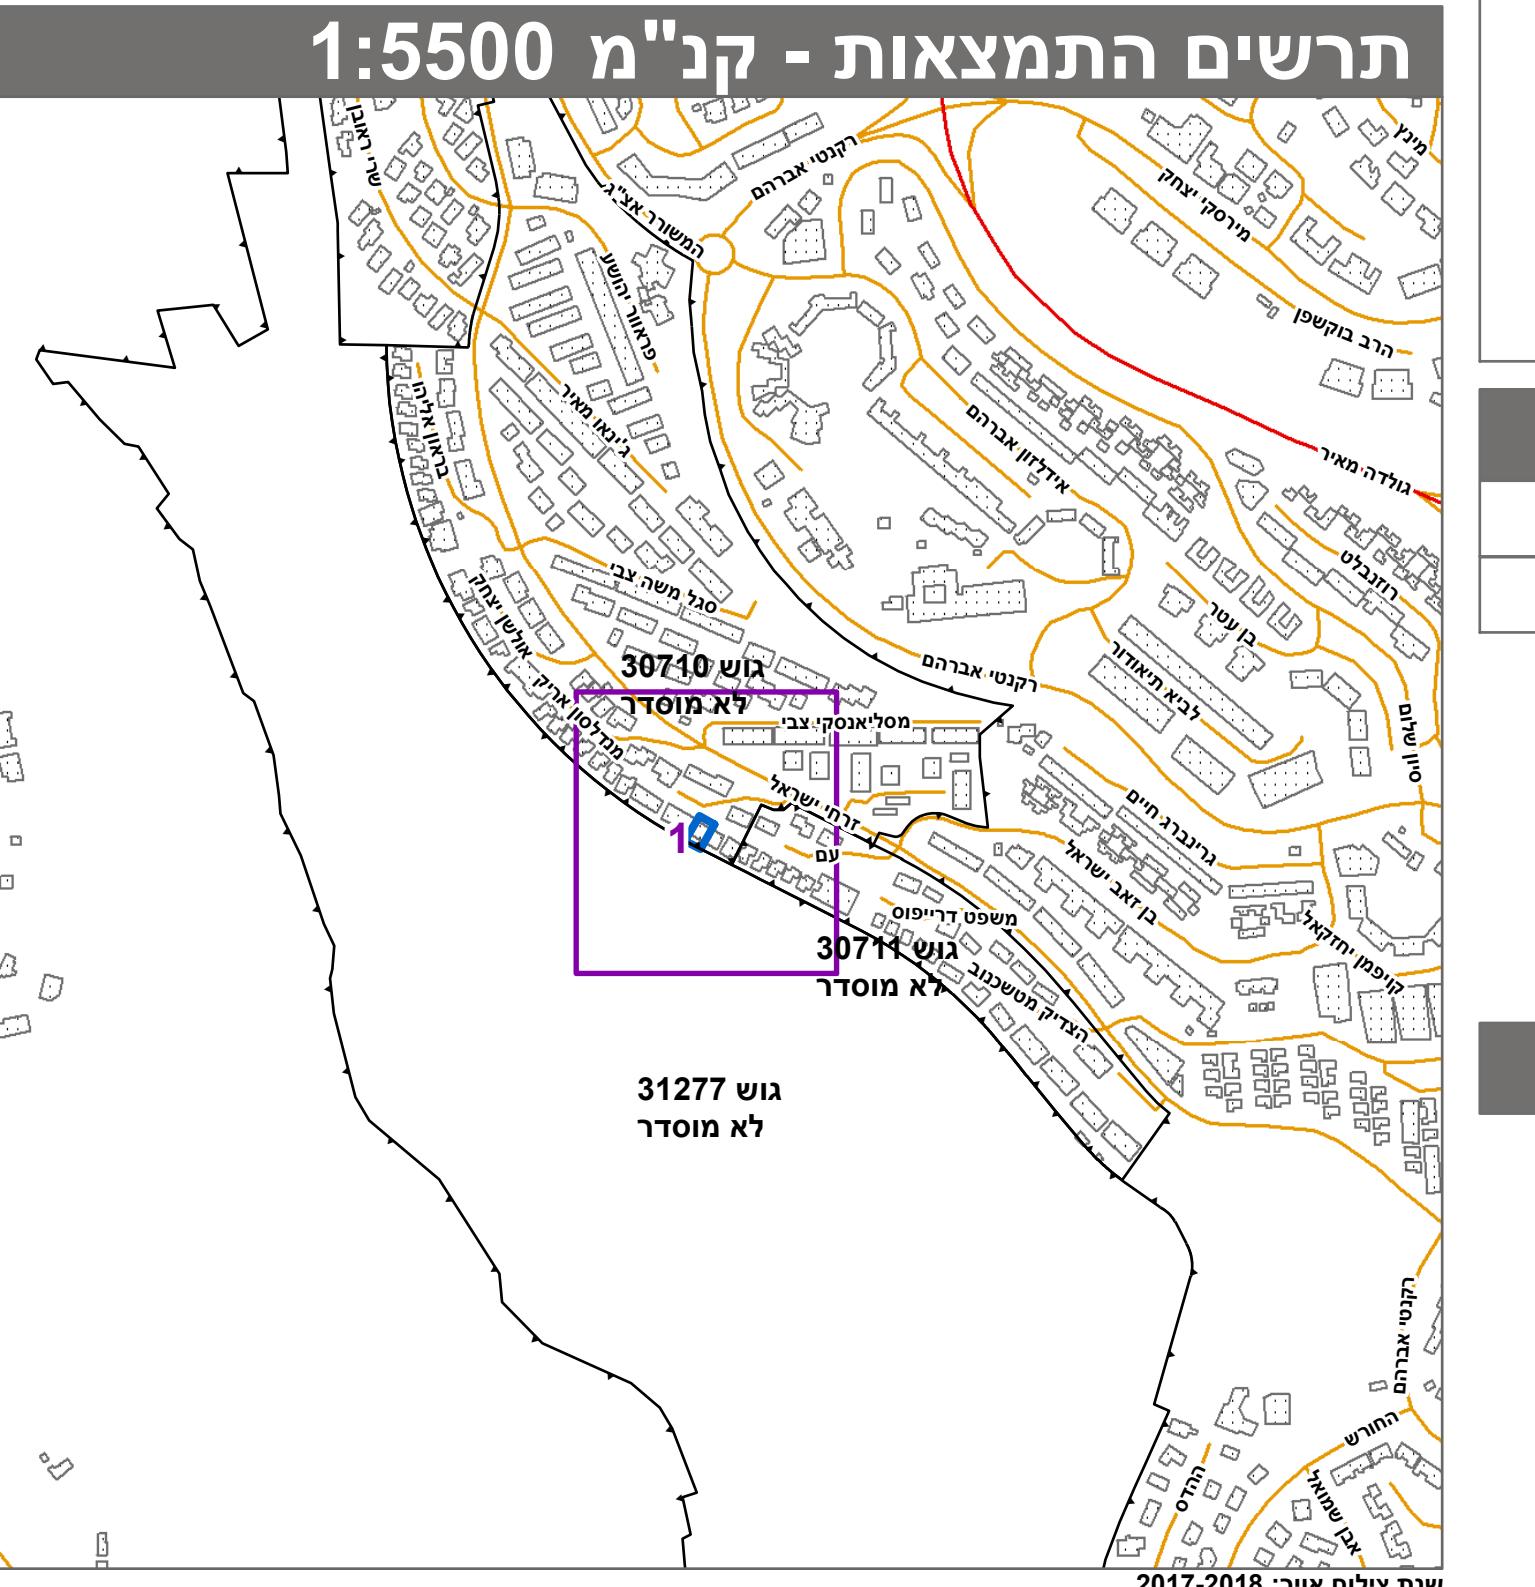

חוק התכנון והבנייה, התשכ"ה - 1965 תכנית מתאר מקומית																							
מס' 101-0911974																							
הרחבת יח"ד ברחוב אלפרד ויטקון 11 רמות, ירושלים																							
גילין 1 מזרחי																							
תשريع מצב מוצע																							
<table border="1"> <tr> <td style="background-color: #f2e0aa;">ירושלים</td> <td style="background-color: #d9e1f2;">מחוז</td> </tr> <tr> <td style="background-color: #d9e1f2;">ירושלים</td> <td style="background-color: #f2e0aa;">הרחבת תכנון מקומי</td> </tr> <tr> <td style="background-color: #d9e1f2;">ירושלים</td> <td style="background-color: #f2e0aa;">רשות מקומית</td> </tr> <tr> <td style="background-color: #d9e1f2;">ירושלים</td> <td style="background-color: #f2e0aa;">ישוב</td> </tr> <tr> <td style="background-color: #d9e1f2;">מחוזית</td> <td style="background-color: #d9e1f2;">תכנית בסמכות</td> </tr> <tr> <td style="background-color: #d9e1f2;">לא איחוד וחלוקת</td> <td style="background-color: #d9e1f2;">איחוד וחלוקת</td> </tr> <tr> <td colspan="2">תכנית שמקורה ניתן להוציא היתריהם או הרשות היתרים או הרשות</td> </tr> <tr> <td style="text-align: right;">6</td> <td style="text-align: right;">מונה תדפסי התשريع</td> </tr> <tr> <td style="text-align: right;">12</td> <td style="text-align: right;">מועד הפקה</td> </tr> <tr> <td style="text-align: right;">50</td> <td style="text-align: right;">שטח התכנית</td> </tr> <tr> <td style="text-align: right;">0.262 דונם</td> <td style="text-align: right;">קנה מידה</td> </tr> </table>		ירושלים	מחוז	ירושלים	הרחבת תכנון מקומי	ירושלים	רשות מקומית	ירושלים	ישוב	מחוזית	תכנית בסמכות	לא איחוד וחלוקת	איחוד וחלוקת	תכנית שמקורה ניתן להוציא היתריהם או הרשות היתרים או הרשות		6	מונה תדפסי התשريع	12	מועד הפקה	50	שטח התכנית	0.262 דונם	קנה מידה
ירושלים	מחוז																						
ירושלים	הרחבת תכנון מקומי																						
ירושלים	רשות מקומית																						
ירושלים	ישוב																						
מחוזית	תכנית בסמכות																						
לא איחוד וחלוקת	איחוד וחלוקת																						
תכנית שמקורה ניתן להוציא היתריהם או הרשות היתרים או הרשות																							
6	מונה תדפסי התשريع																						
12	מועד הפקה																						
50	שטח התכנית																						
0.262 דונם	קנה מידה																						
אישור בתכנית מס' 101-0911974																							
מנהל התכנון חוק התכנון והבנייה, התשכ"ה - 1965 מחוז ירושלים הוועדה המחויזת החליטה ביום : 08/08/2021 לאשר את התוכנית 25/08/2021 יושר החותמת המחויזת																							
מנהל התכנון חוק התכנון והבנייה, התשכ"ה - 1965 מחוז ירושלים הוועדה המחויזת החליטה ביום : 21/03/2021 להפקיד את התוכנית 25/05/2021 יושר הוועדה המחויזת																							
תאריך 25/05/2021																							

* שותות	
חברה/תאגיד ממשלתי תאגיד: מיזדן פרופרטיס לימיטד	מגיש התוכנית
יעוד קאסוטו תאגיד:	עורך ראשי

בעלי עין בקרקע*

טבלת גושים וחלוקת*

שם המודד	<u>אלסטר ראובן</u>
מספר רשיון	<u>502</u>
חתימה	