

# חוק התכנון והבנייה, התשכ"ה - 1965

## תכנית מתאר מקומית

מס' 101-0778472



### תוספת קומות ויחידות דירות למבנה קיים, אל ווער 11, שעפט

גילין 1 מרכז

תשريع מצב מוצע

ירושלים	מחוז
ירושלים	מרחב תכנון מקומי
	רשות מקומית
	ישוב
מחודית	תכנית בסמכות
לא איחוד וחלוקת	איחוד וחלוקת
תכנית שמכוכה ניתנת להוצאה היתרים או הרשות	היתרים או הרשות
6	מונח תדפסי התשريع
00	מועד הפקה
50	שטח התכנית
0.841 דונם	קנה מידה

**מינהל התקנון**  
חוק התקנון והבנייה, התשכ"ה - 1965  
מחוז ירושלים  
הוועדה המחווזית החליטה ביום :  
10/01/2021  
להפקיד את התקנית  
תאריך 09/06/2021  
יו"ר הוועדה המחווזית  
*[Signature]*

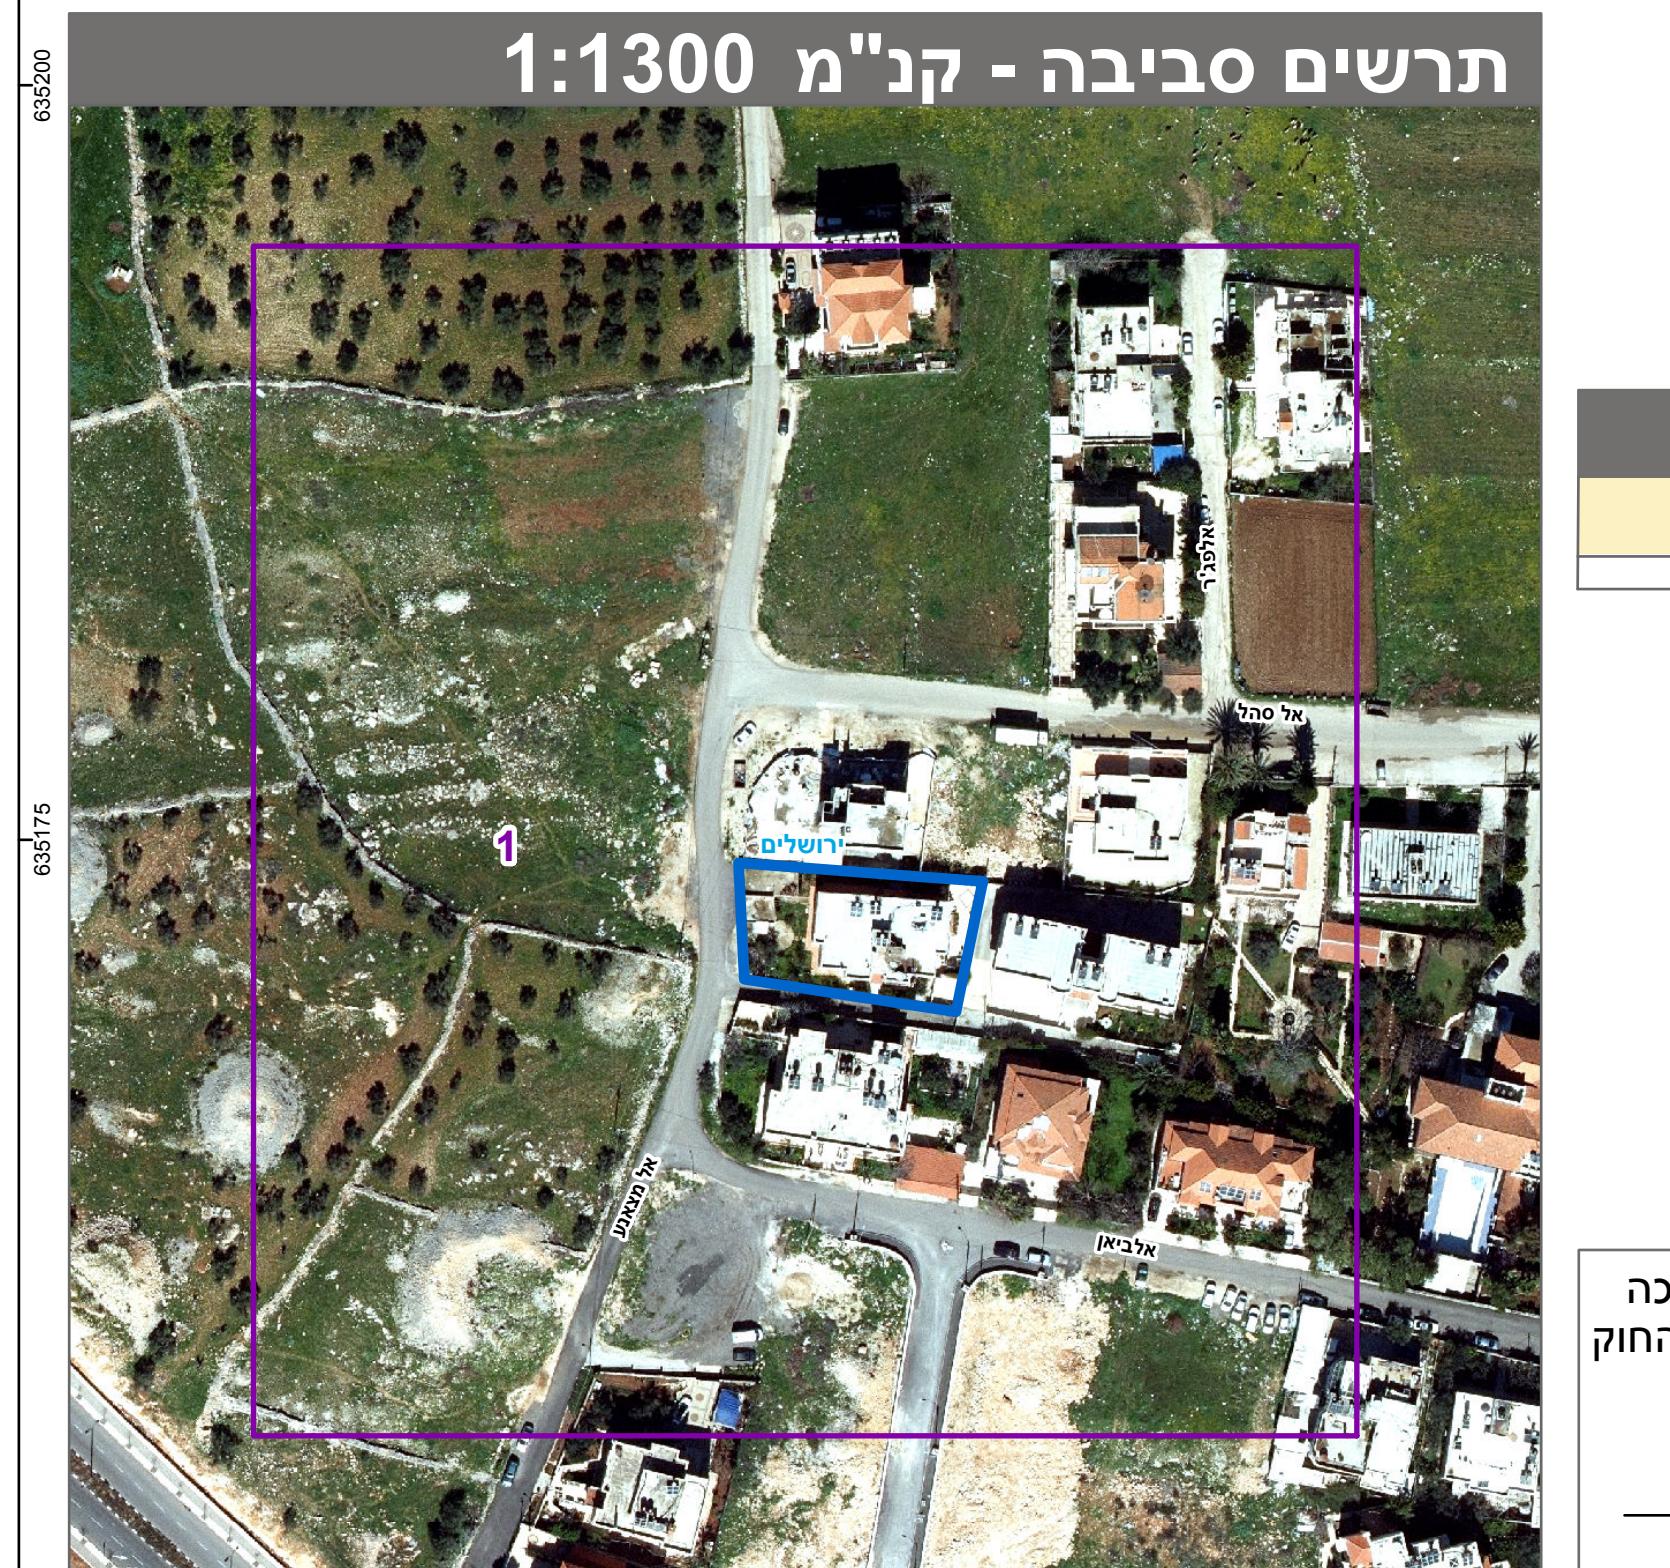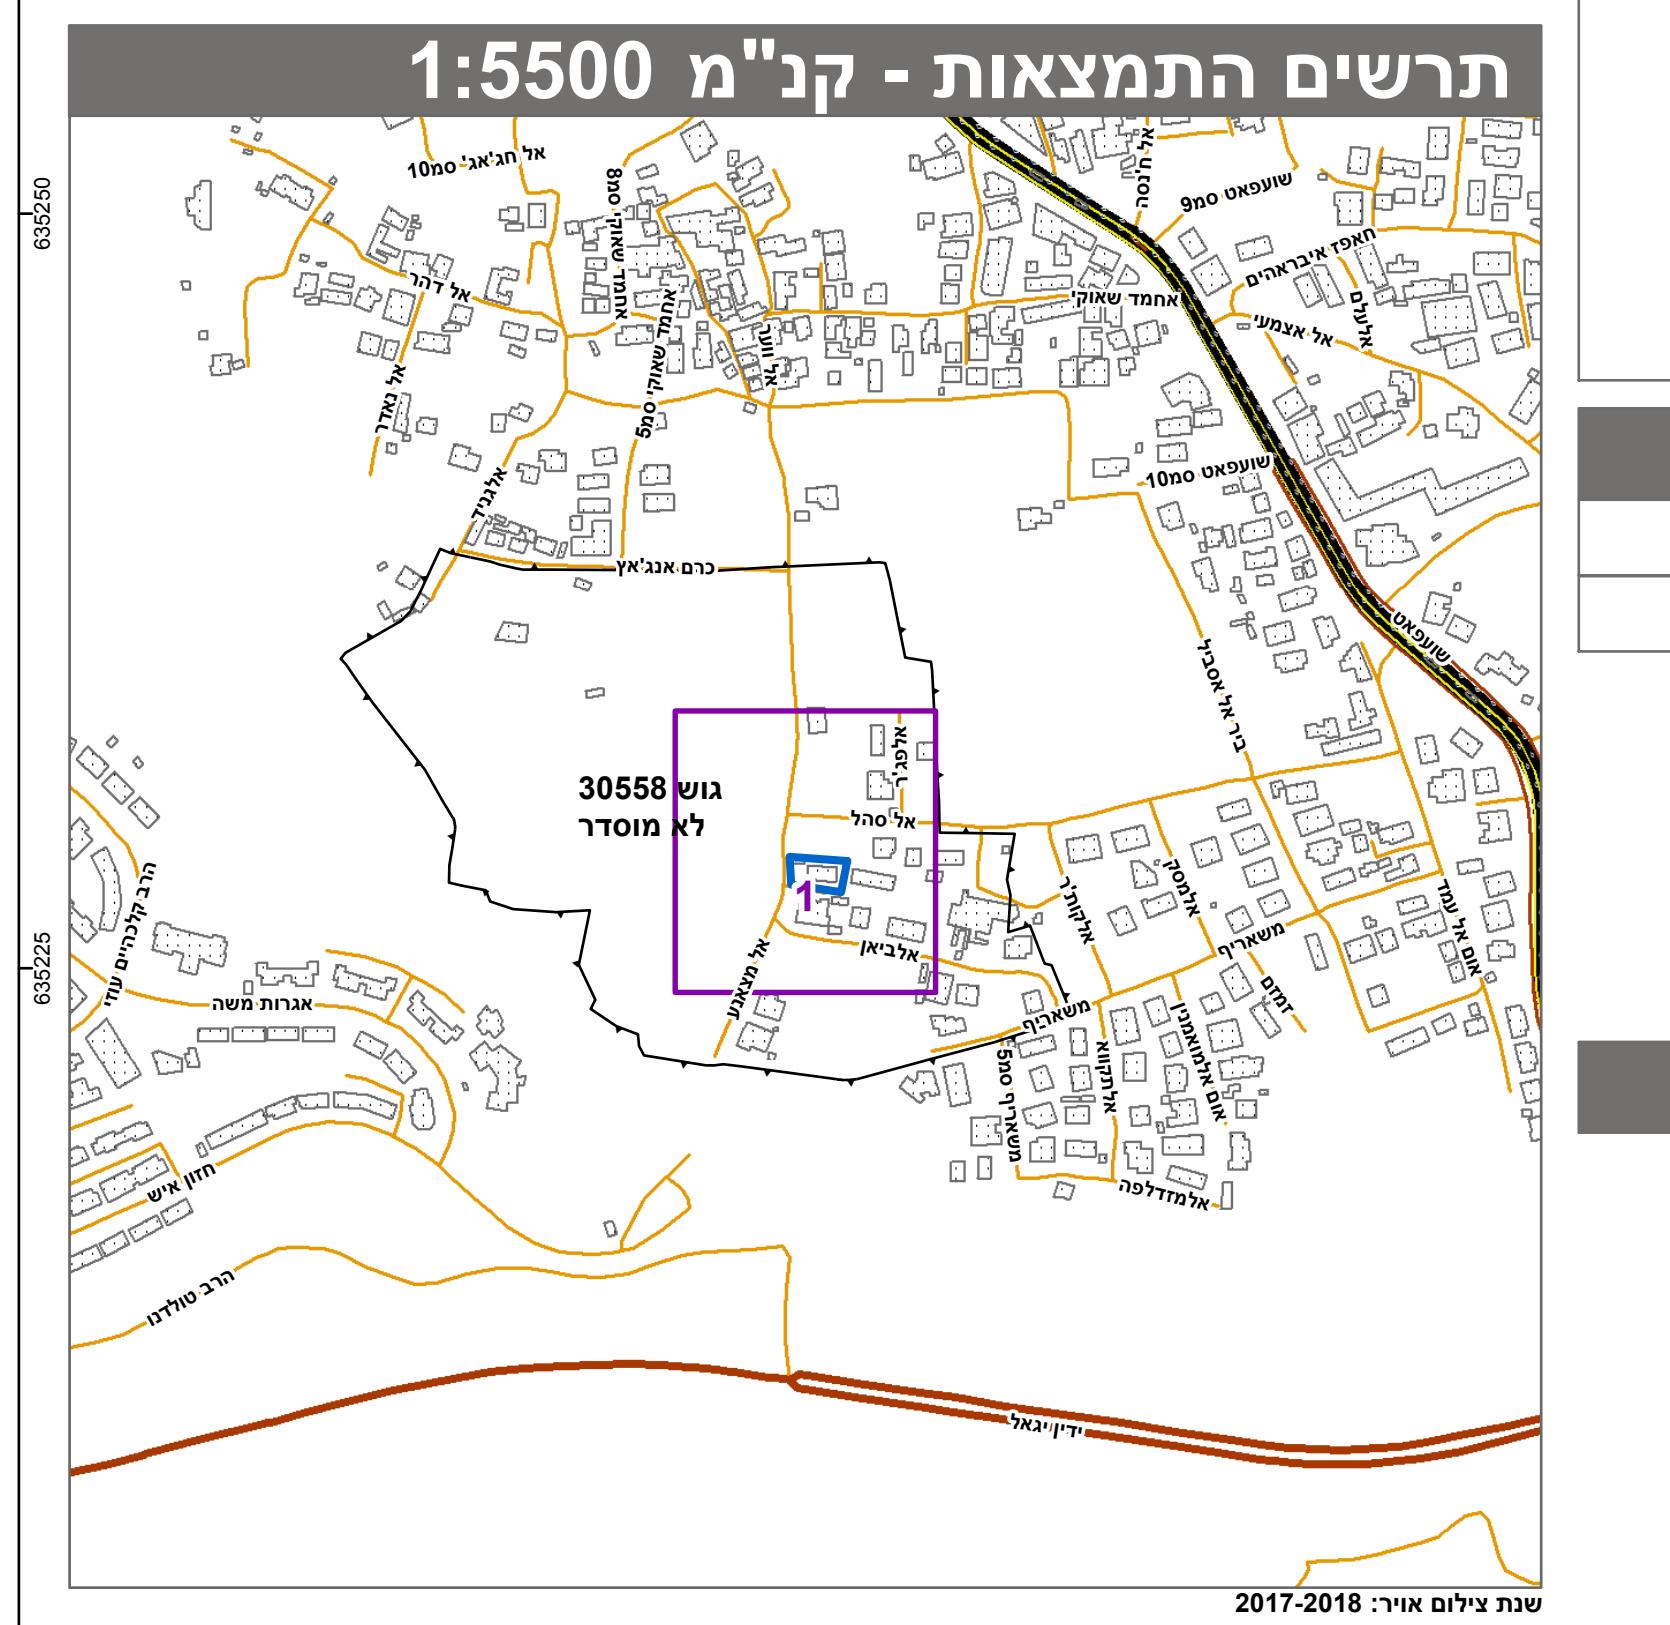

טבלת גושים וחלוקת*			
מספר חלקי בחלקוין	מספר חלקי בשלםות	כל חלק/ הגוש	מספר גוש
		40	30558
* הרשימה המלאה מפורטת בהוראות התכנית / בהודעה שפורסמה בעיתונות וברשומות על ידי ביום <u>30.07.2020</u> והיא הוכנה לפי הוראות נוהל מבא"ת בהתאם להוראות ולתקנות המודדים שבתוקף.			
דיקן הכוון הctal ותקנון: מדידה אנלייטית מלאה ברמת TZ"	1423	زيد מוסטפה	שם המודד
תאריך	חתימה	מספר רשיון	