


מצב מאושר על פי תכניות 911, 1039, 1218, 1662, 2005 קנ"מ 1:250

מקרא מצב מאושר

- גבול תכנית
- גבול תכנית מאושרת ומספרה
- סטד קיימת או מאושרת
- סטאר מנורים 5
- נאמניה פרטית
- נאמח לחכרון בעתיד
- בנין קיים
- מספר גוש
- גבול חלקה
- מספר חלקה
- מספר דרך
- קו בניין
- רוחב הדרך

יעצאם שלא לכי מבאית 2006

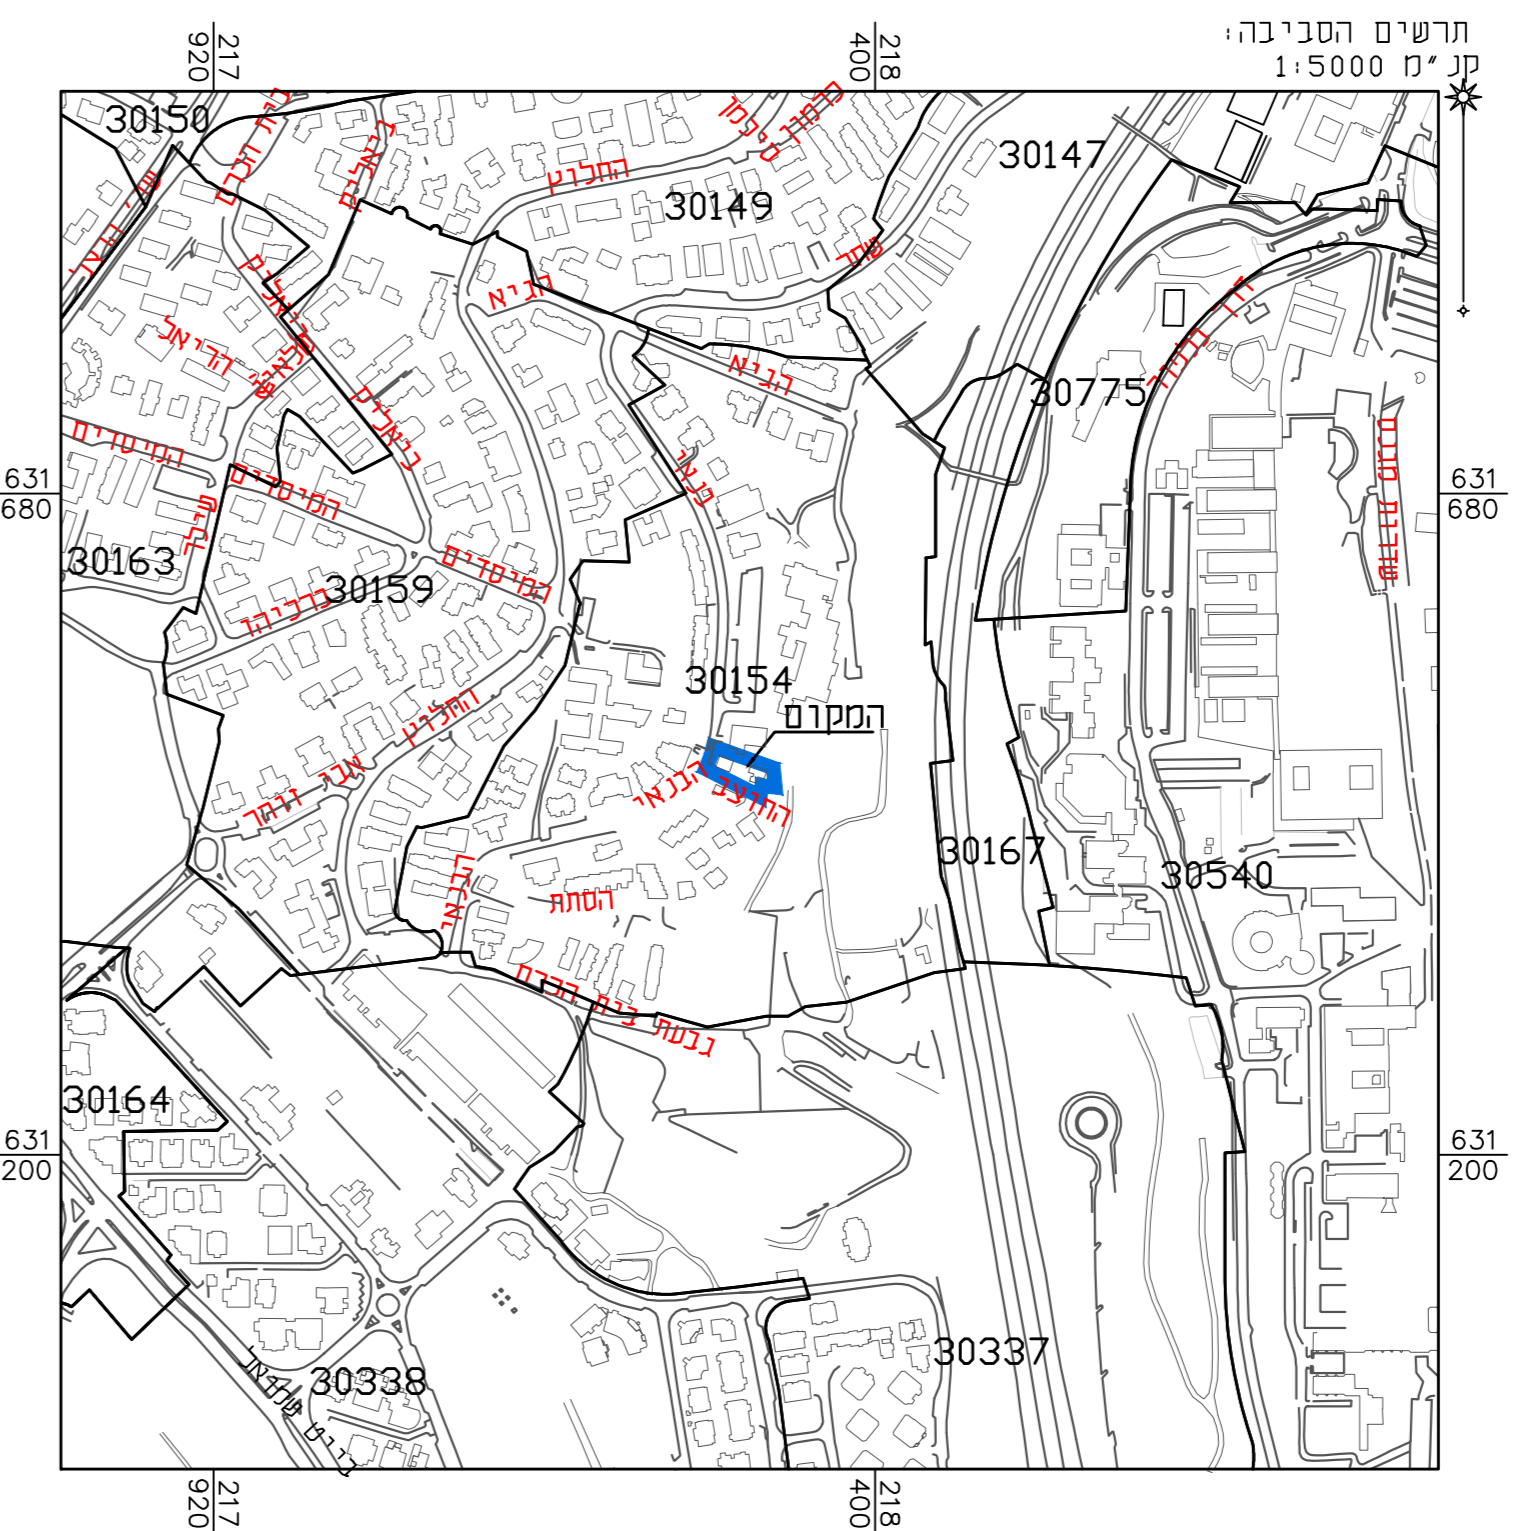

מצב מאושר	
נספח לתכנית מס' 101-069427	
שימור מבנה היסטורי ותוספת בניה מבגרש ברחוב הבנאי 18	
גליון 1 מתוך 1	
תחולה	רקע
תיאור הנספח	תאריך עריכת הנספח 5/9/19
קניימ	1:250
תרשימים נוספים	קניימ
תרשים המקום	1:250
תרשים סביבה	1:5000
שמות ודחתימות:	
עורך הנספח	שם: ראובן אלסטר תאריך: מייד פוטוגרפיה מדידת ותדסה בע"מ

הריני מצהיר בזאת כי המפה הטופוגרפית/ המצבית המהווה רקע לתכנית זו, נערכה על ידי ביום 14.10.18 והיא הוכנה לפי הוראות נוהל מבאית וברתאם להוראות הזוק ולתקנות המודדים שבחוקף. דיוק הקו הכחול והקדסטרי: מדידה אנליטית מלאה ברמת תציר