



מצב מאושר על פי תכניות
915, 940, 3770, 7380, 101-0178129
קנ"מ 1:250

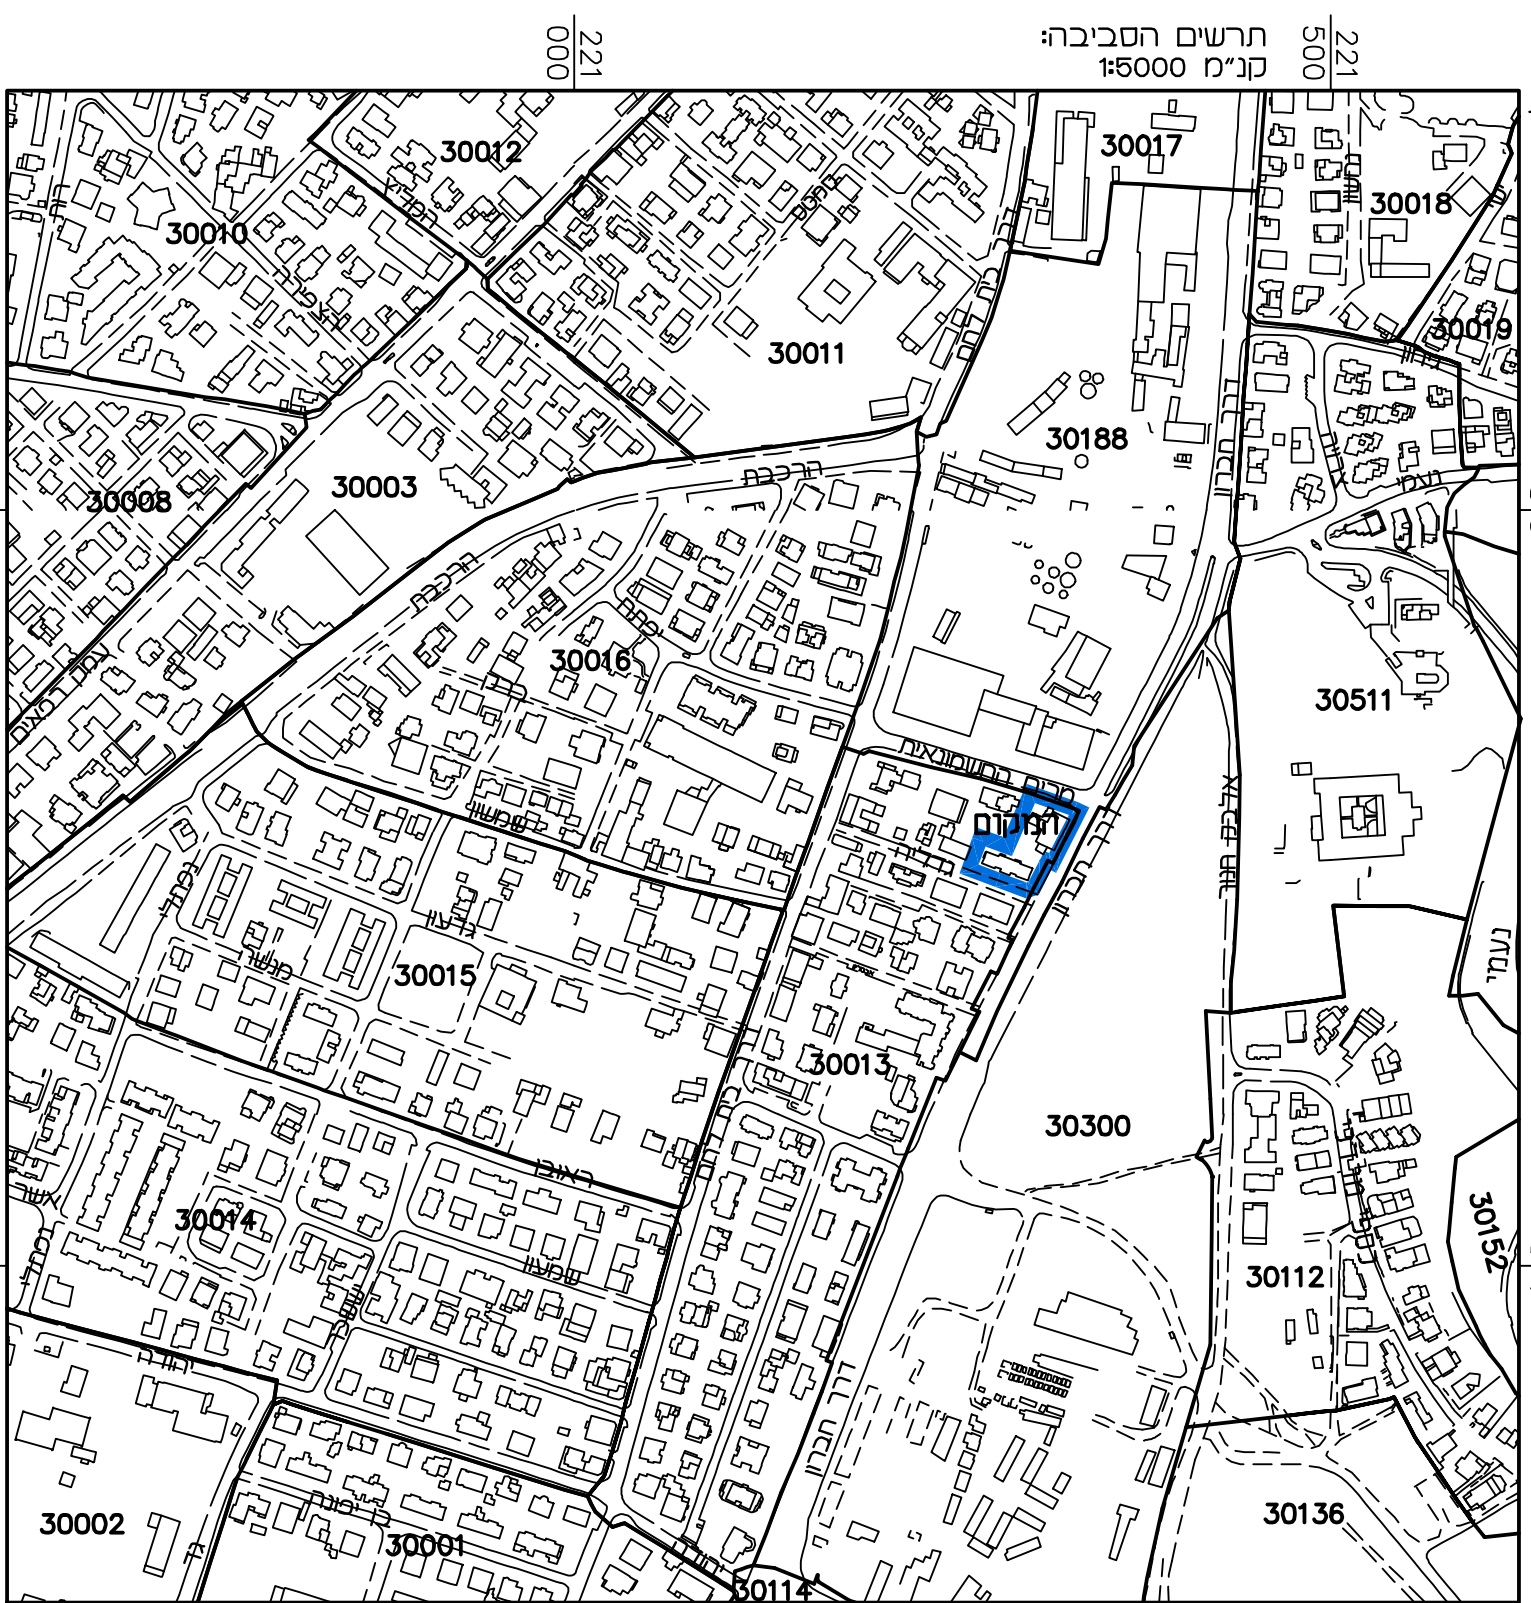

מקרא מצב מאושר

- גבול תכנית
- גבול תכנית מאושרת ומספרה
- (א) דרך קישור או מאושרת
- (א) אזור מעורים 1 מיוחד
- (א) אזור מעורים מיוחד
- (א) אזור תעשיות חצני שטח מיוחד
- (א) מעבר ציבורי דו-כיווני
- (א) רחוב משולב
- יעוד ע"י תכנית מאושרת אחרת
- רצועת מחיצה
- מבנה/גדרות ומדרגות להרשאה
- חזית לשמור
- עיצובים לשמור
- בנין לשמור
- ס. בנין מרבי להוספת בניה
- בנין קיים
- גבול גוש
- מספר גוש
- גבול חלקה
- מספר חלקה
- גבול חא שטח ומספרו
- (א)עודים שלא לפי מבאית 2006

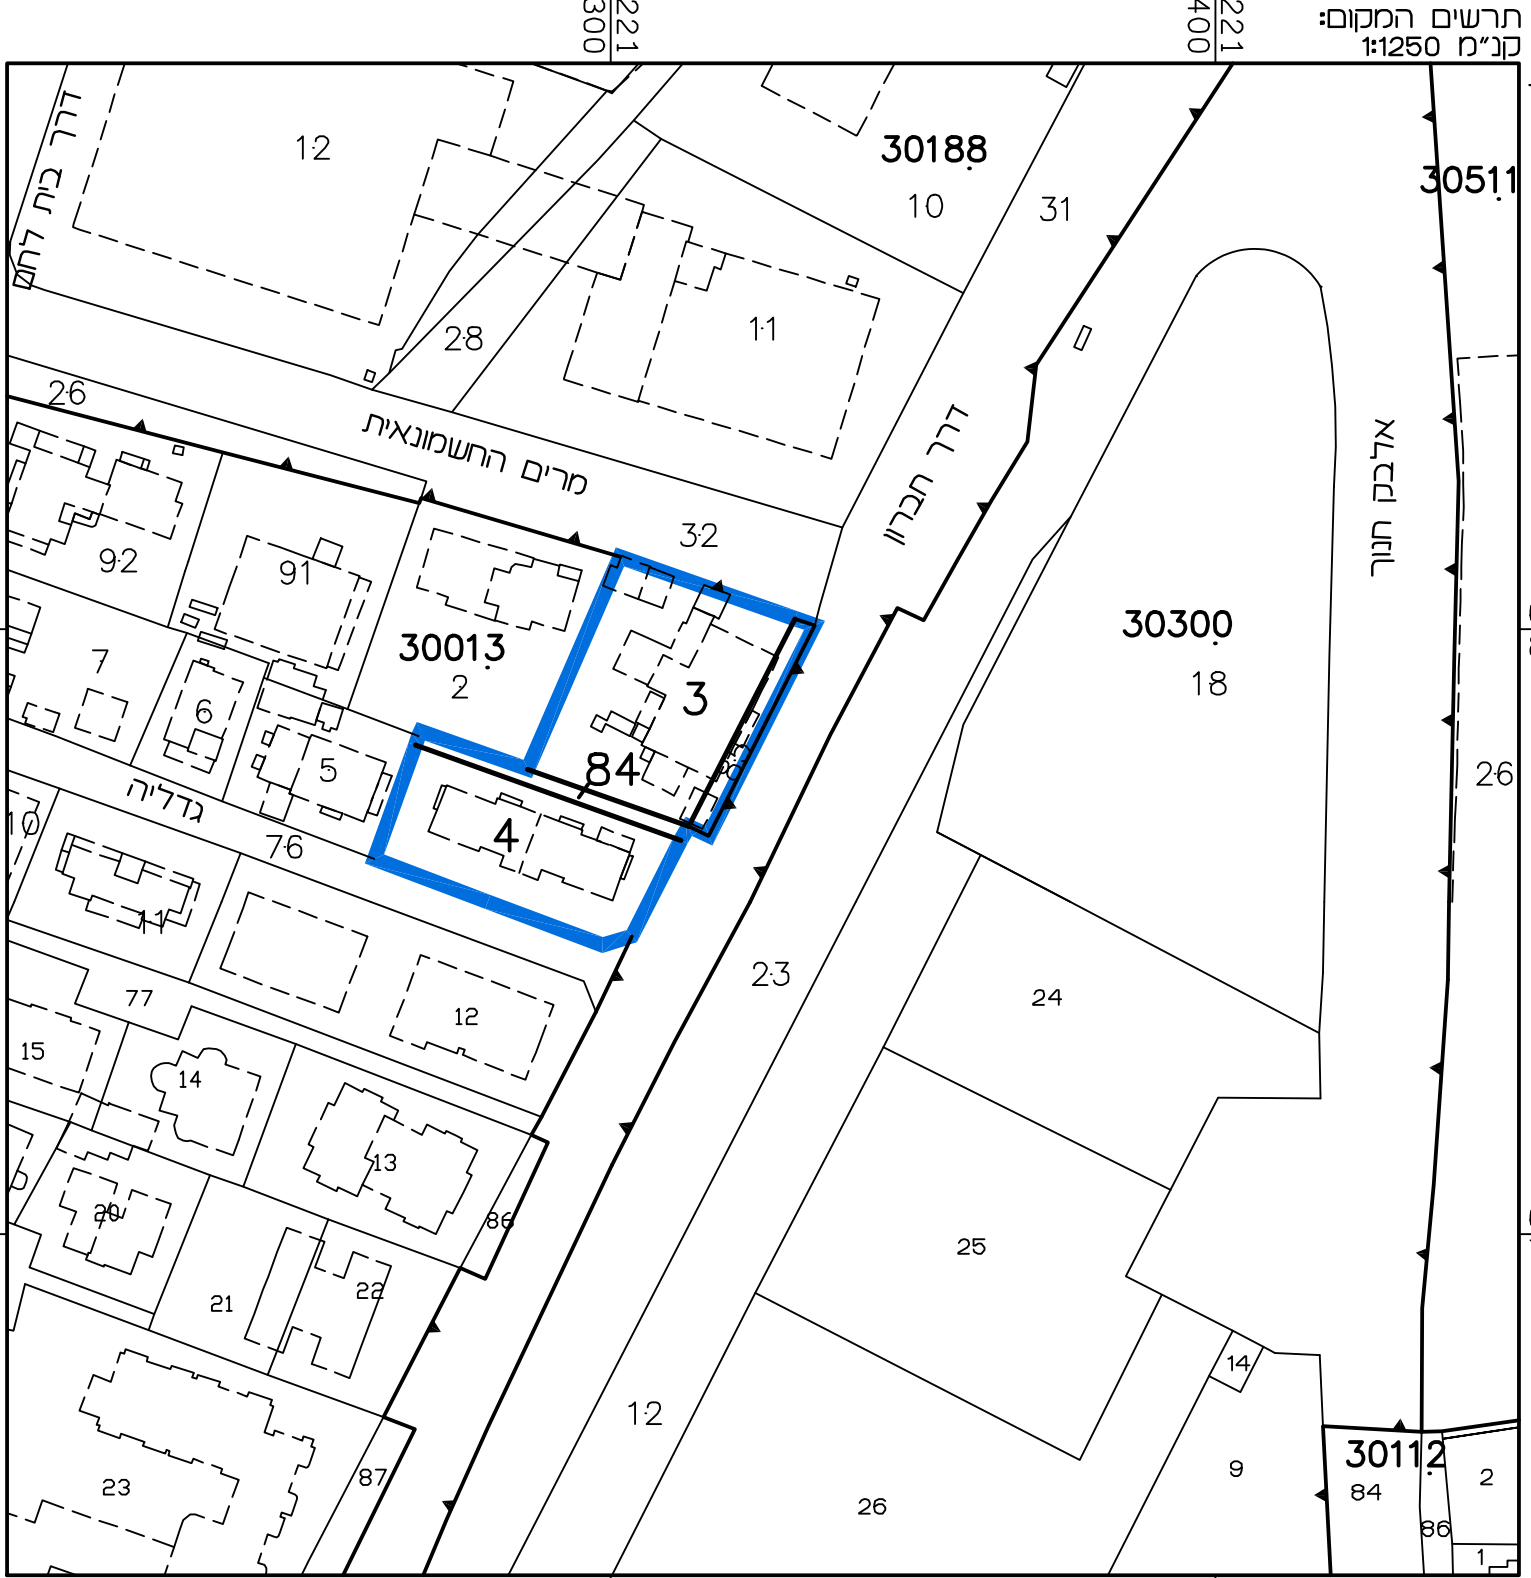

מצב מאושר	
נספח לתכנית מס' 101-0702662	
התחדשות עירונית בשכונת בקעה ירושלים	
גליון 1 מתוך 1	
תחולה	רקע
תיאור תאריך עריכת הנספח	04/11/18
קנ"מ	1:250
תרשימים נוספים	קנ"מ
תרשים המקום	1:250
תרשים סביבה	1:5000
שמות וחתימות:	
עורך הנספח	שם: ראובן אלסטר תאריך: מימד פוטוגרמטריה מדידות וחודסה בע"מ
חתימה:	

הריני מצהיר בזאת כי המפה הטופוגרפית/ המצבית המהווה רקע לתכנית זו, נערכה על ידי ביום 28.10.18 והיא הוכנה לפי הוראות נוהל מבאית ובהתאם להוראות החוק ולתקנות המודדים שבתוקף. דיוק הקו הכחול והקדסטר: מדידה אנליטית מלאה ברמת תצ"ר