


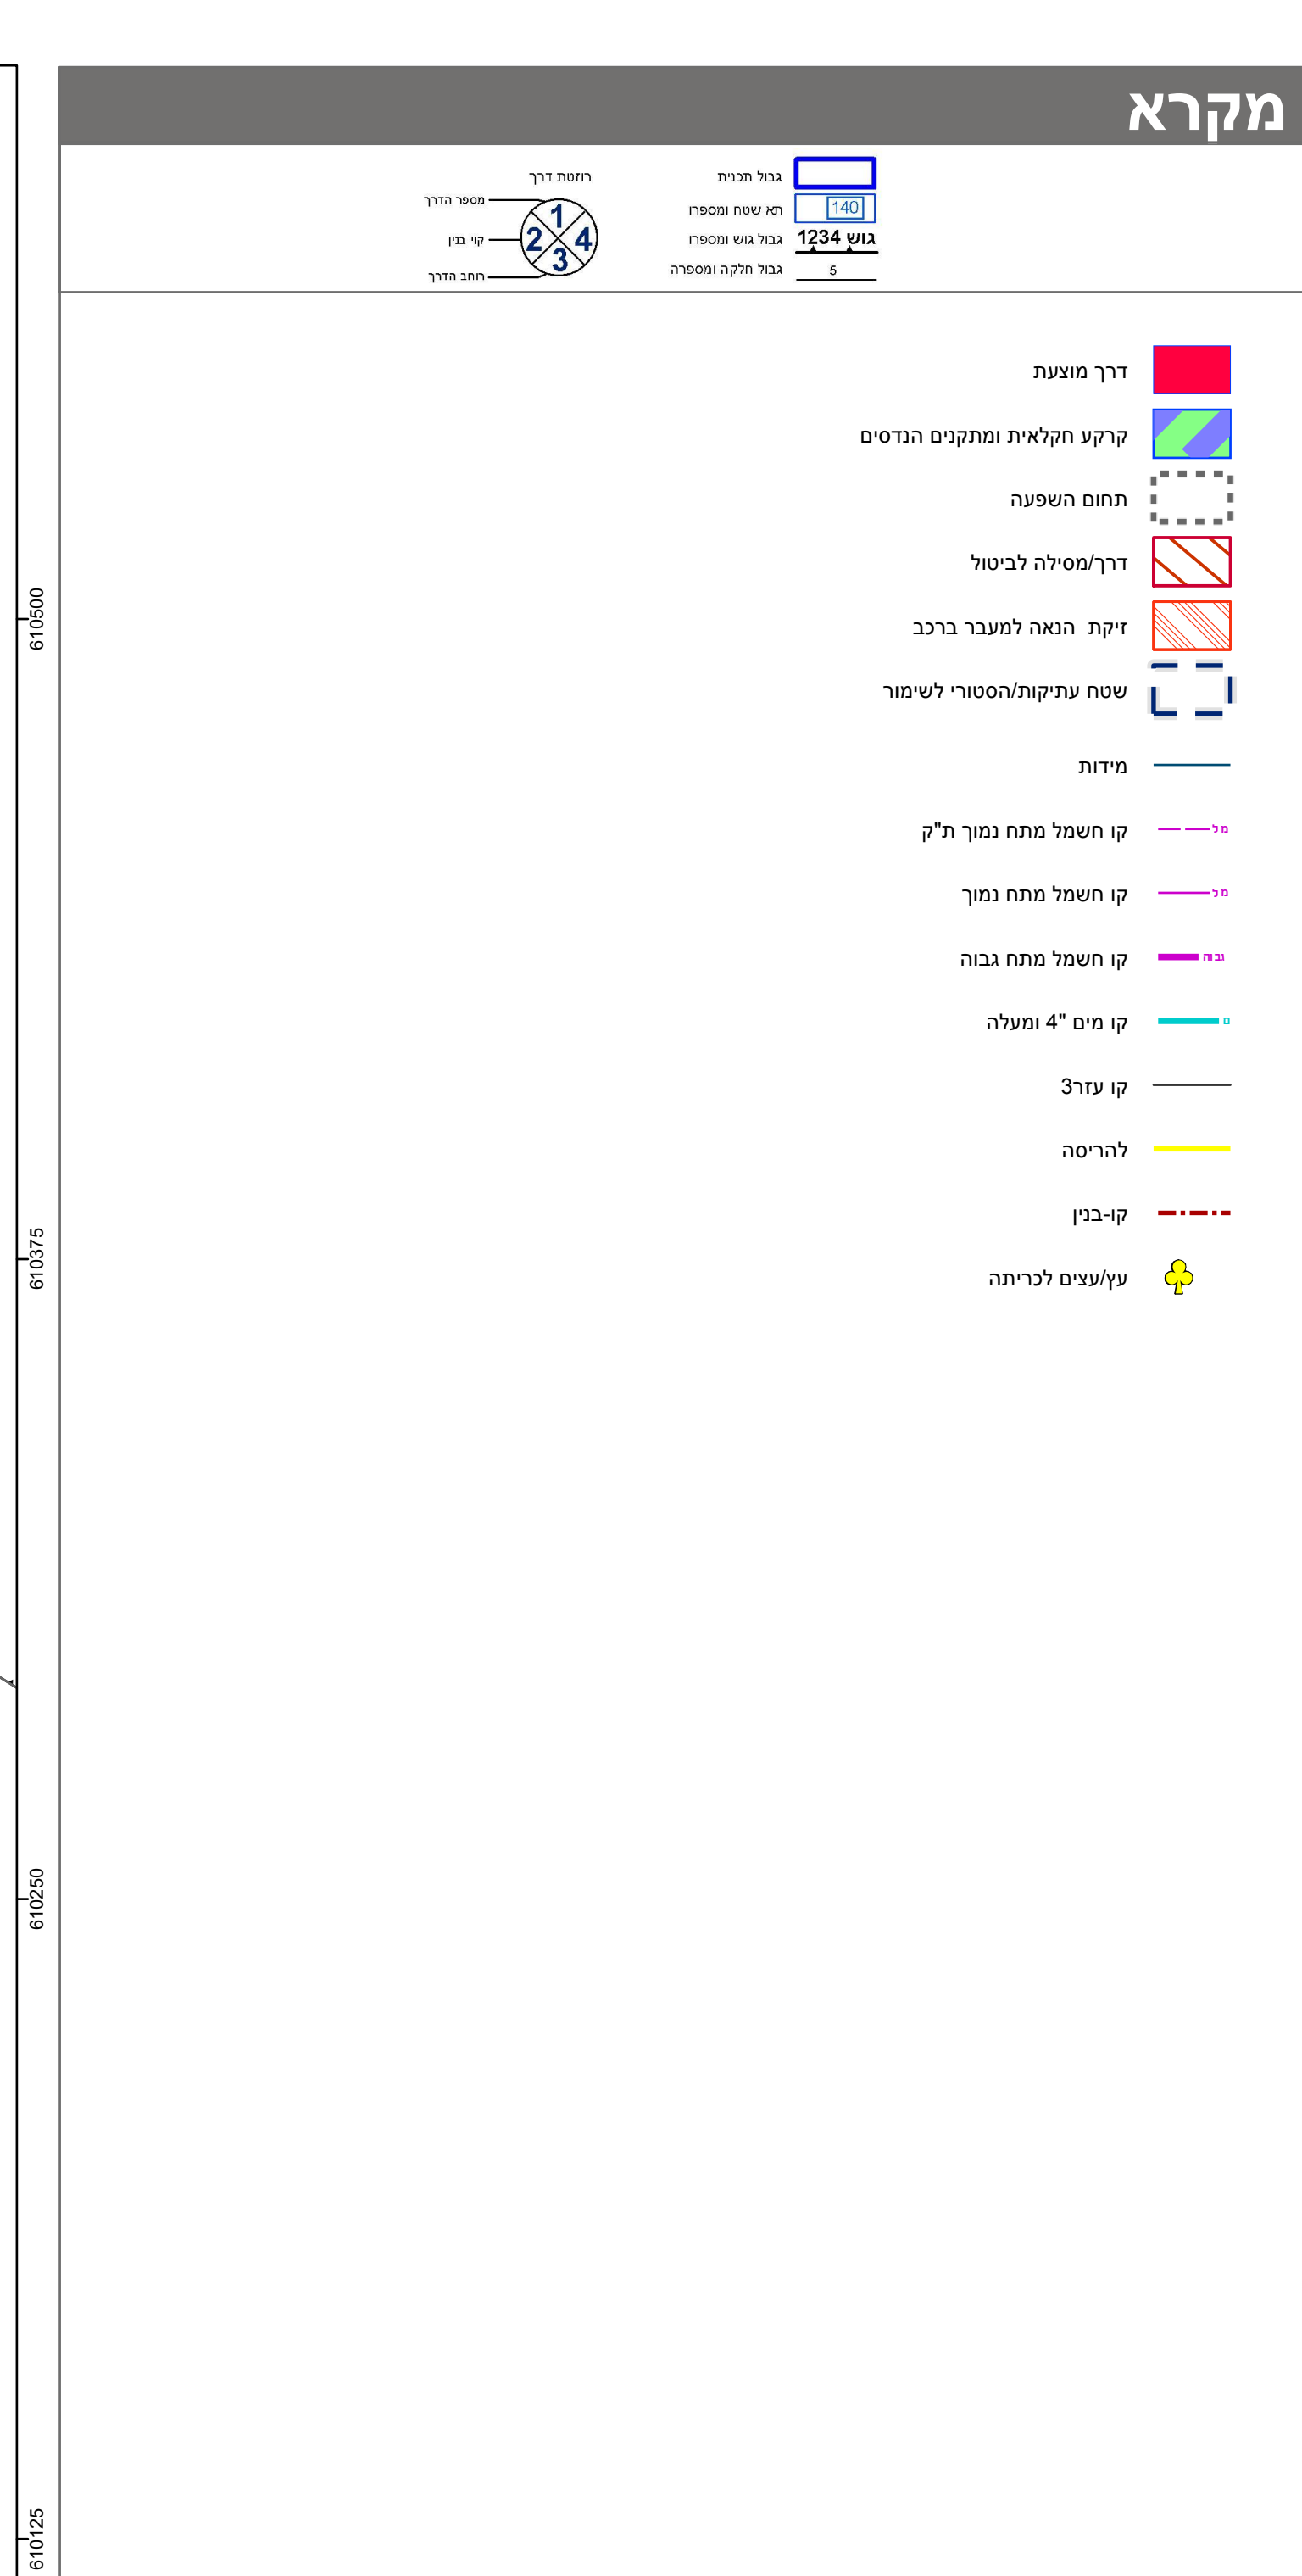

חוק התכנון והבנייה, התשכ"ה - 1965 תכנית מפורטת	
מס' 0741207-633	
מתקן פוטוולטאי - נתיב העשרה	
תשריט מצב מוצע	
גיליון 1 מתוך 1	
מחוז	דרום
מרחב תכנון מקומי	חוף אשקלון
רשות מקומית	חוף אשקלון
ישוב	נתיב העשרה
תכנית בסמכות	
מחוזית	
ליא אימנד וחלוקה	
תכנית שמכונה ניתן להוציא היתרים או הרשאות	
מונה תדפיס התשריט	
11	
מועד הפקה	
07/02/2022	
שטח התכנית	
147.175 דונם	
קנה מידה	
1:1250	
אישורים בתכנית מס' 0741207-633	

מינהל התכנון

חוק התכנון והבנייה, התשכ"ה - 1965

מחוז דרום

הועדה המחוזית החליטה ביום : 24/01/2022

לאשר את ההחלטה 14/03/2022

י"ר הועדה המחוזית תאריך

שמות*	
מגיש התכנית	יעקב ינון תאגיד: נתיב העשרה בחולות זיקים מושב עובדים להתיישבות
מגישי התכנית	אריאל אברג תאגיד: נתיב העשרה בחולות זיקים מושב עובדים להתיישבות
עורך ראשי	דניאל בר קמה תאגיד: א.ב. מתכננים
זיכר	אלון רוה מלון שיכון ובנייה-אגריה בע"מ

בעלי ענין בקרקע*

טבלת גושים וחלקות*			
מספר גוש	כל החלק / בשלה	מספר חלקות בשלה	מספר חלקות בחלקות
1777	חלק		23

הרשימה המלאה מופיעת בהוראות התכנית הברירה שסופרתם בעימותים וברכומות			
הריני מצהיר כי באתי להפסיד וסופרופרית/המבצית/המחווה דקע ולתכנית זו, עשרה			
13/02/2018 (2018) והיא הוכנה לפי הוראות נוהל מבאת נב ובהתאם להוראות החוק			
ולתקנות המחדש שבתוקן.			
דיוק הקו והקדו הקדו: 1			
איליר ריבוביץ		984	
שם המוד		מספר רשיון	חתימה
			תאריך