
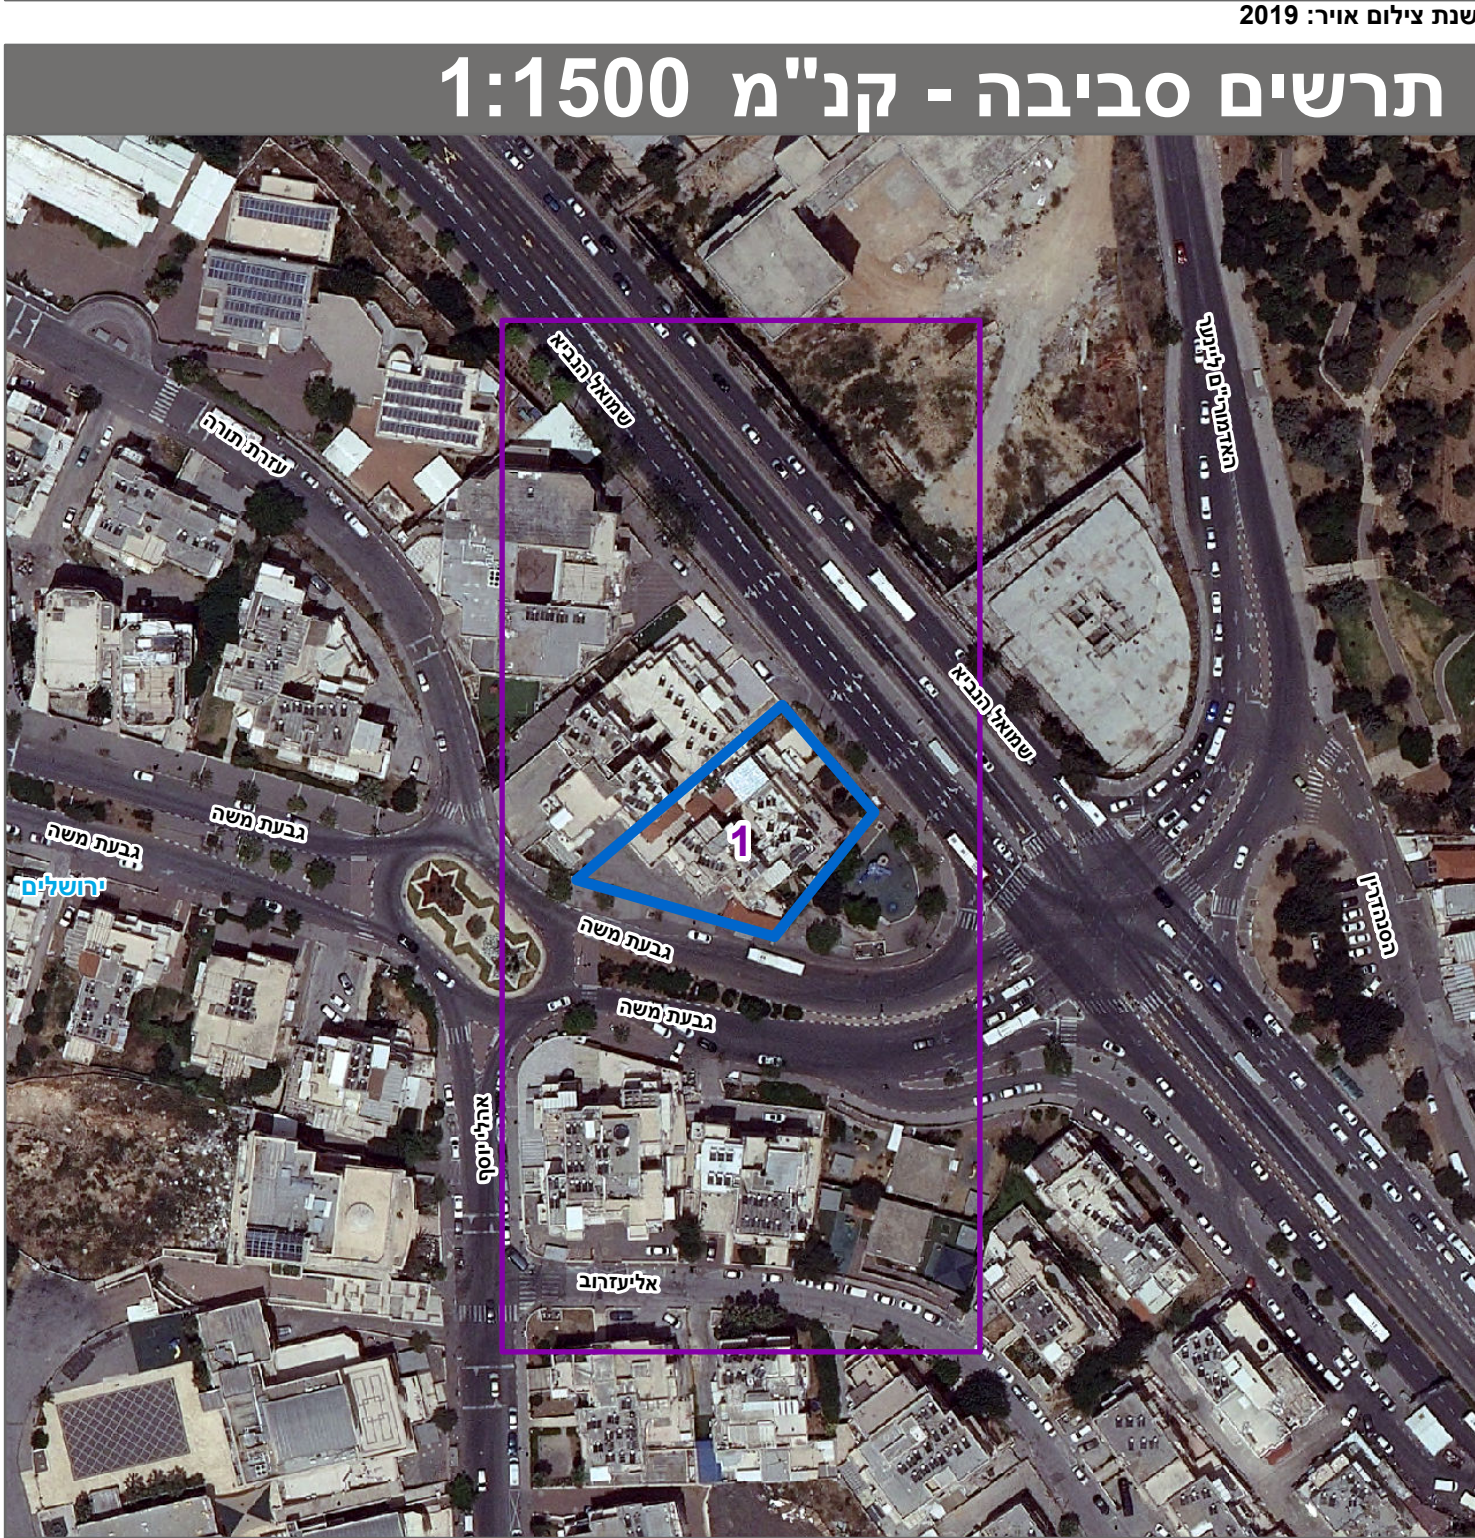
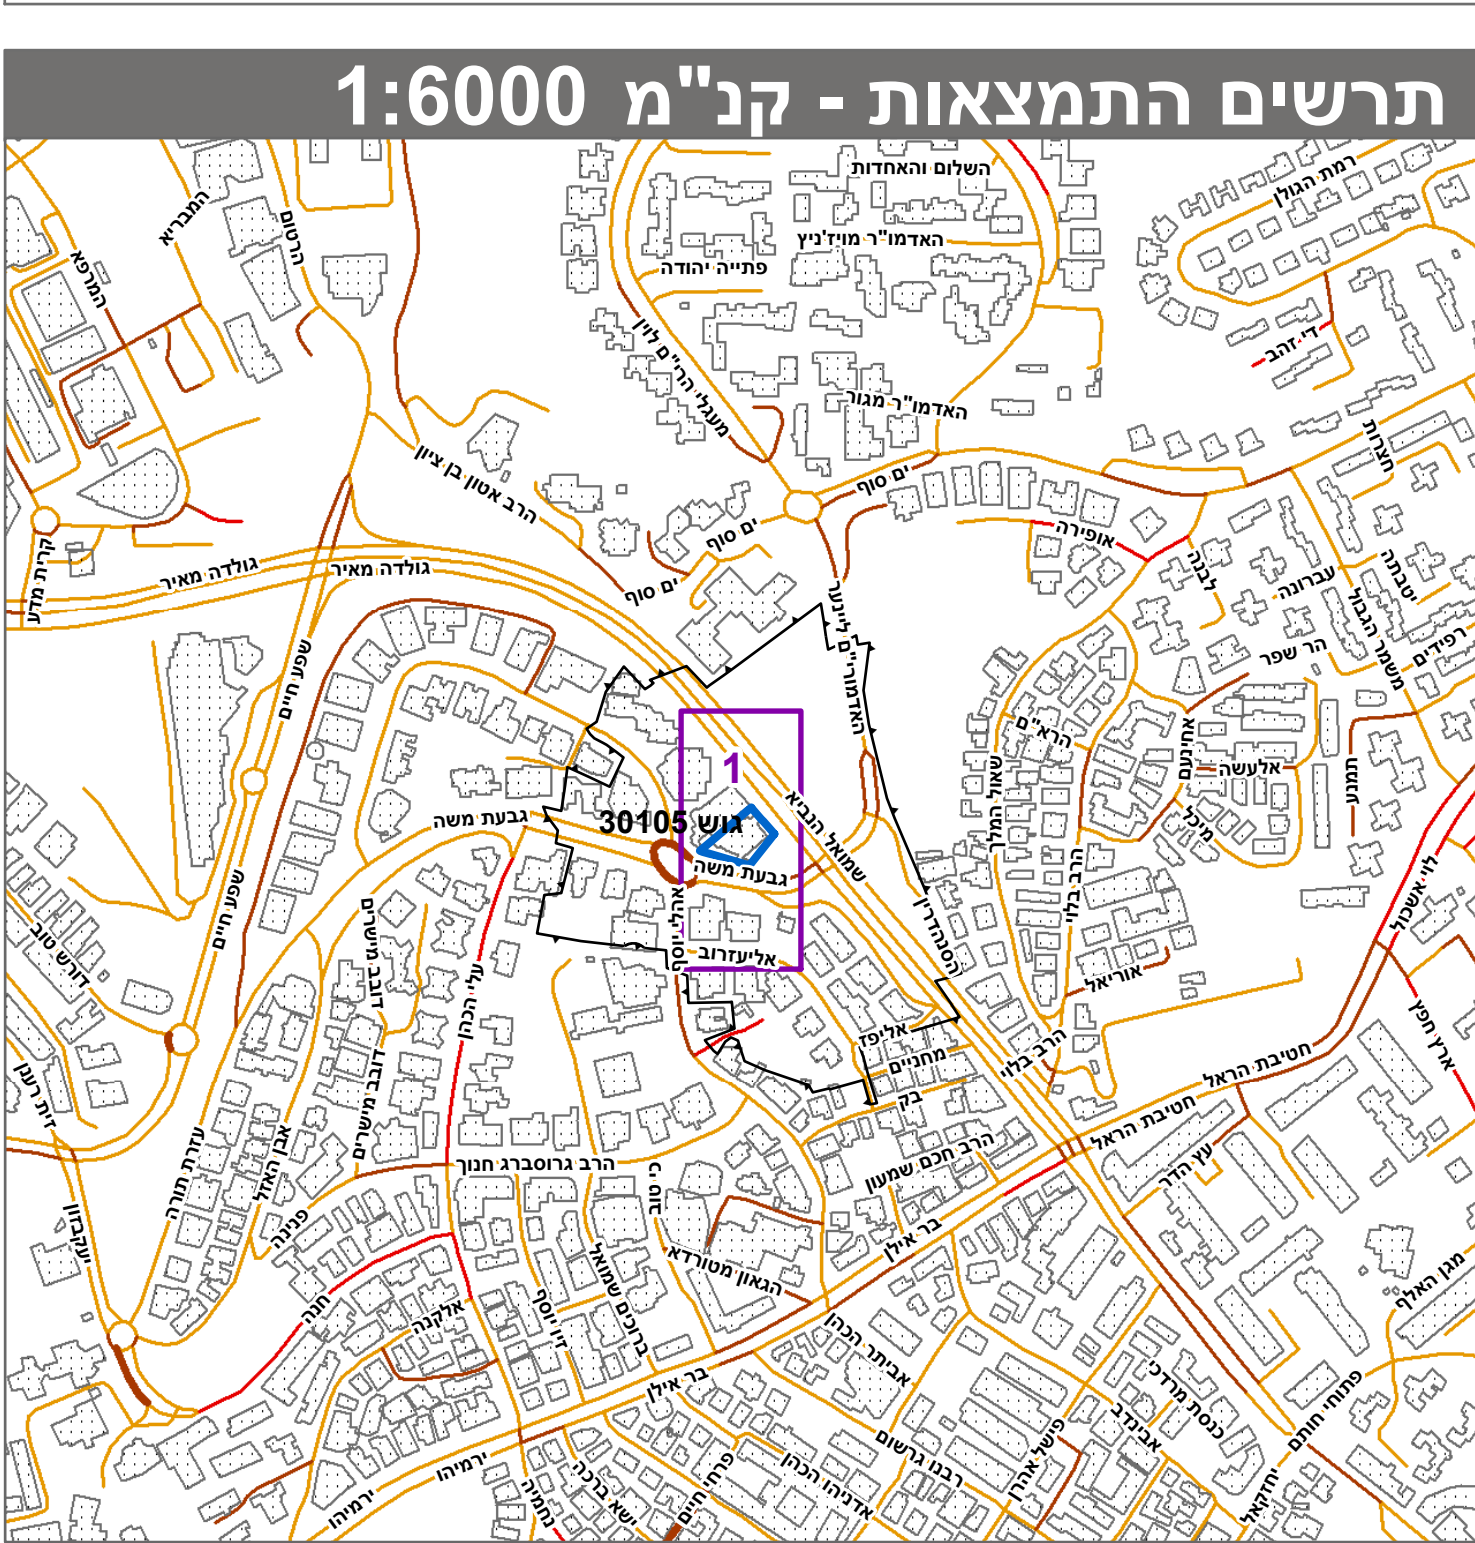


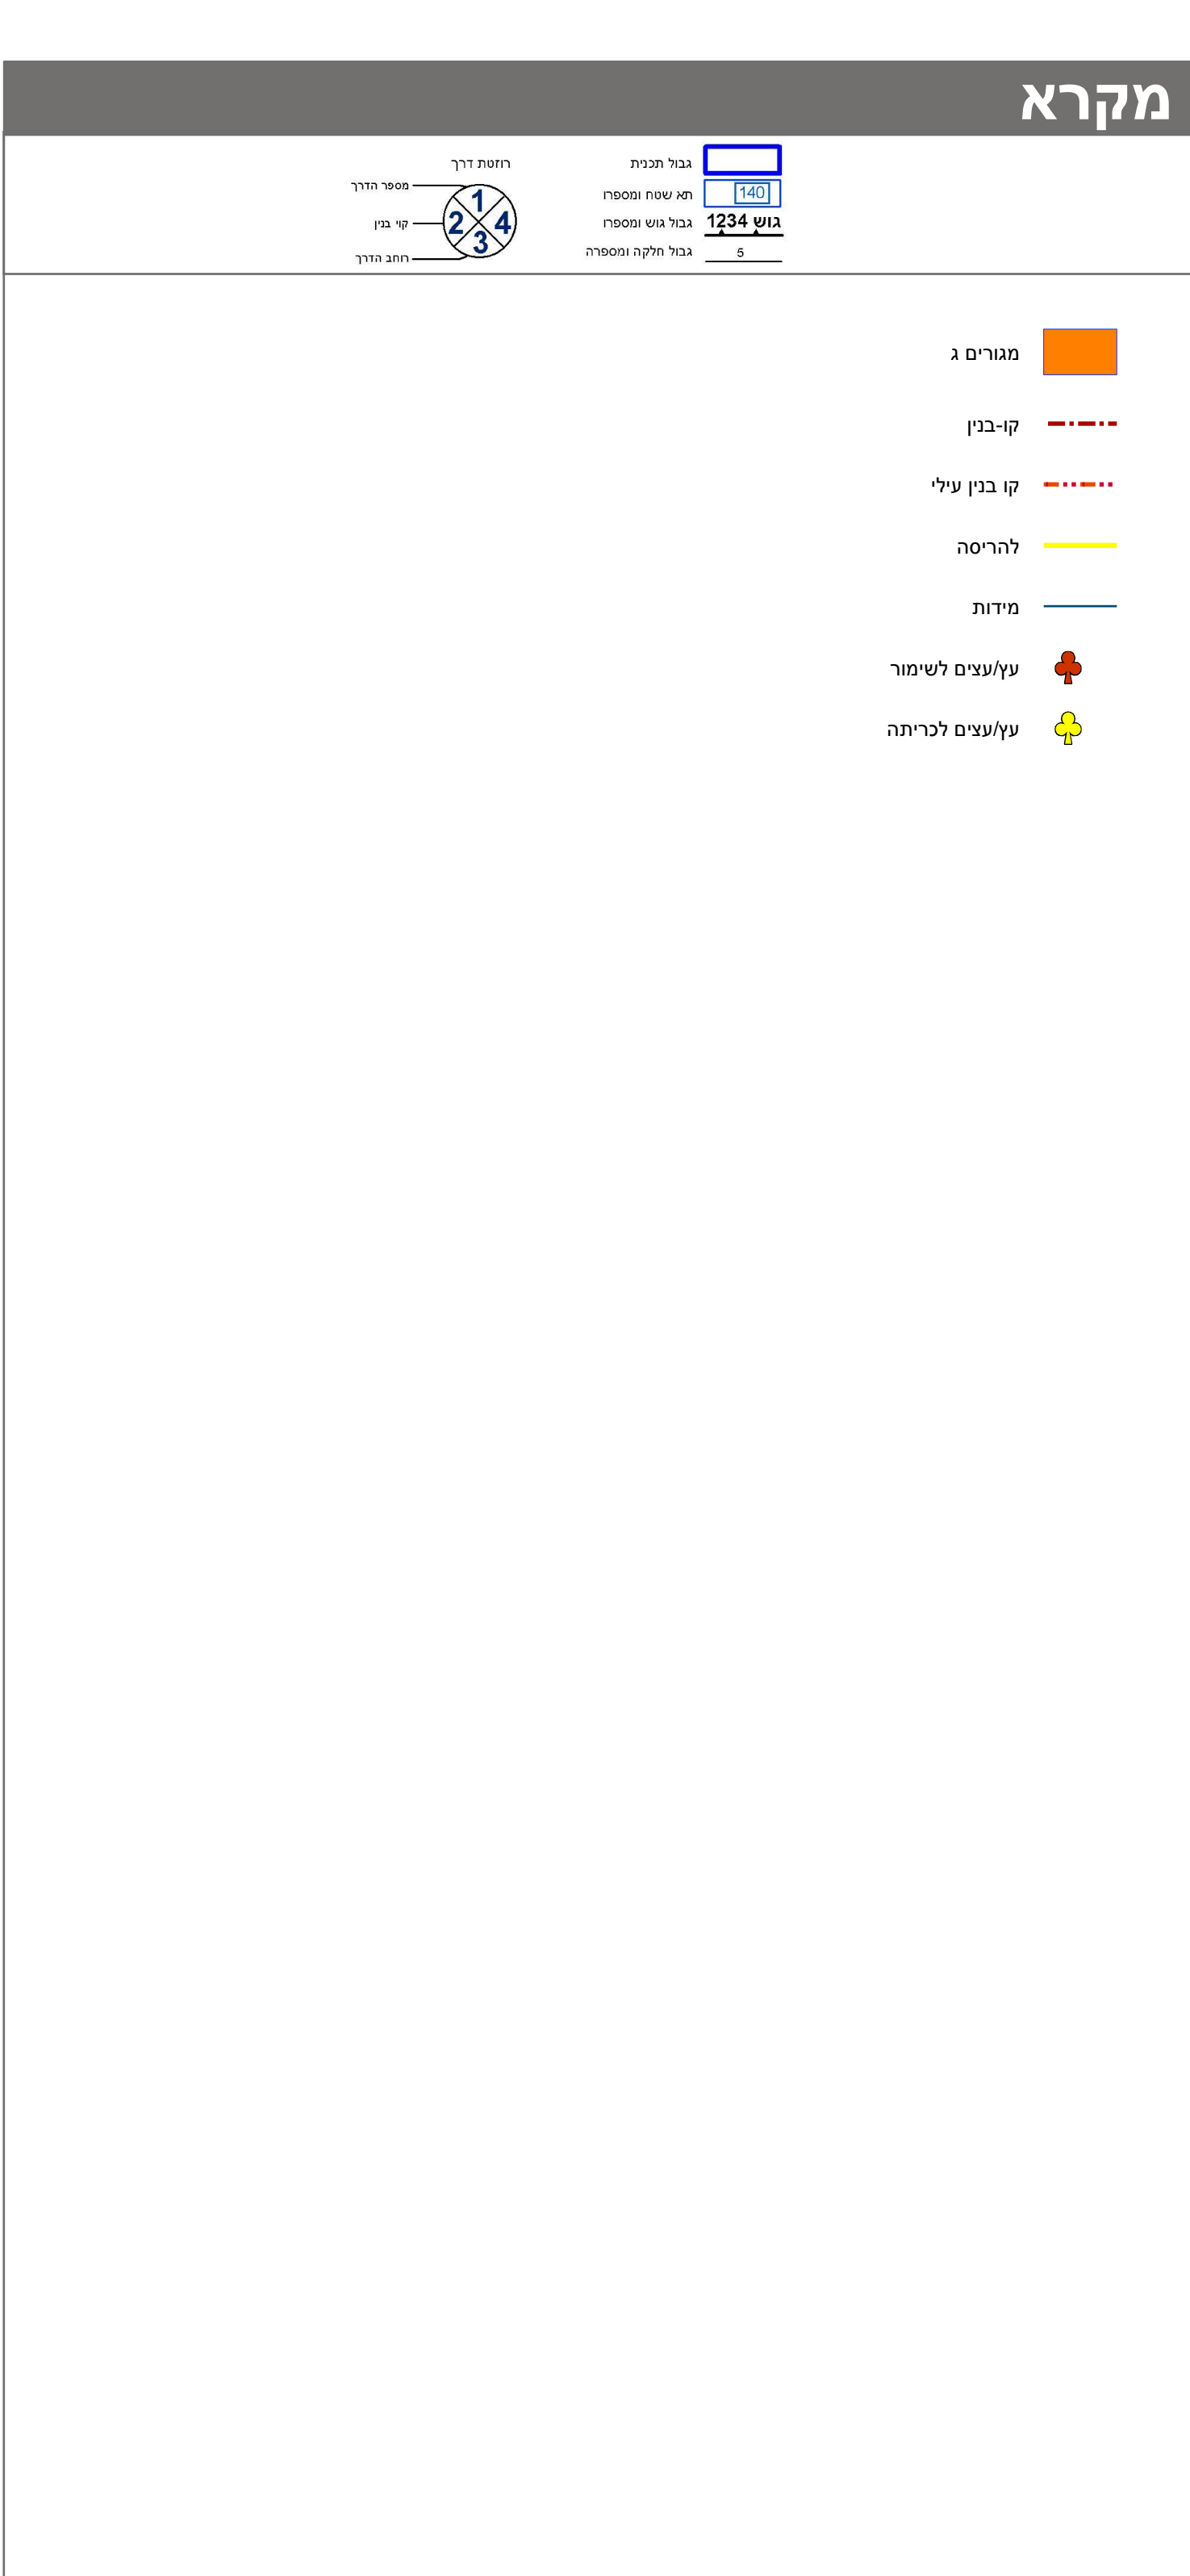

חוק התכנון והבניה, התשכ"ה - 1965		
תכנית מתאר מקומית		
מס' 101-0657668		
תוספות בניה לבנין קיים רח' גבעת משה 2 ירושלים		
תשריט מצב מוצע		
גיליון 1 מתוך 1		
ירושלים	מחוז	ירושלים
ירושלים	מרחב תכנון מקומי	ירושלים
ירושלים	רשות מקומית	ירושלים
ירושלים	ישוב	ירושלים
מחוזית	תכנית בסמכות	מחוזית
ללא איחוד וחלוקה	איחוד וחלוקה	ללא איחוד וחלוקה
תכנית שמכוחה ניתן להוציא היתרים או הרשאות	היתרים או הרשאות	תכנית שמכוחה ניתן להוציא היתרים או הרשאות
6	מונה תדפיס התשריט	6
19:47	מועד הפקה	24/05/2023
1:250	שטח התכנית	1.351 דונם קנה מידה
אישורים בתכנית מס' 101-0657668		

שמות*	
מגיש התכנית	זהבה בן פורת תאגיד:
מגיש התכנית	ג'ון בארי וייס תאגיד:
מגיש התכנית	טוביה וייס תאגיד:
מגיש התכנית	אברהם וייס תאגיד:
עורך ראשי	אוריה שוחט תאגיד:

טבלת גושים וחלקות*			
מספר גוש	כל החג	מספר חלקות בשלמות	מספר חלקות בחלקיות
30105	חלק		88

* הרשימה המלאה מפורטת בהוראות התכנית / הודעה שפורסמה בעיתונות וברשומות

אלסטר ראובן	502		
שם המודד	מספר רשיון	חתימה	תאריך