


מצב מאושר על פי תכניות

62, 14056, 9402, 11009, 12371, 101-0114058

101-0295014, 101-0124230, 101-0222877



קנ"מ 1:250

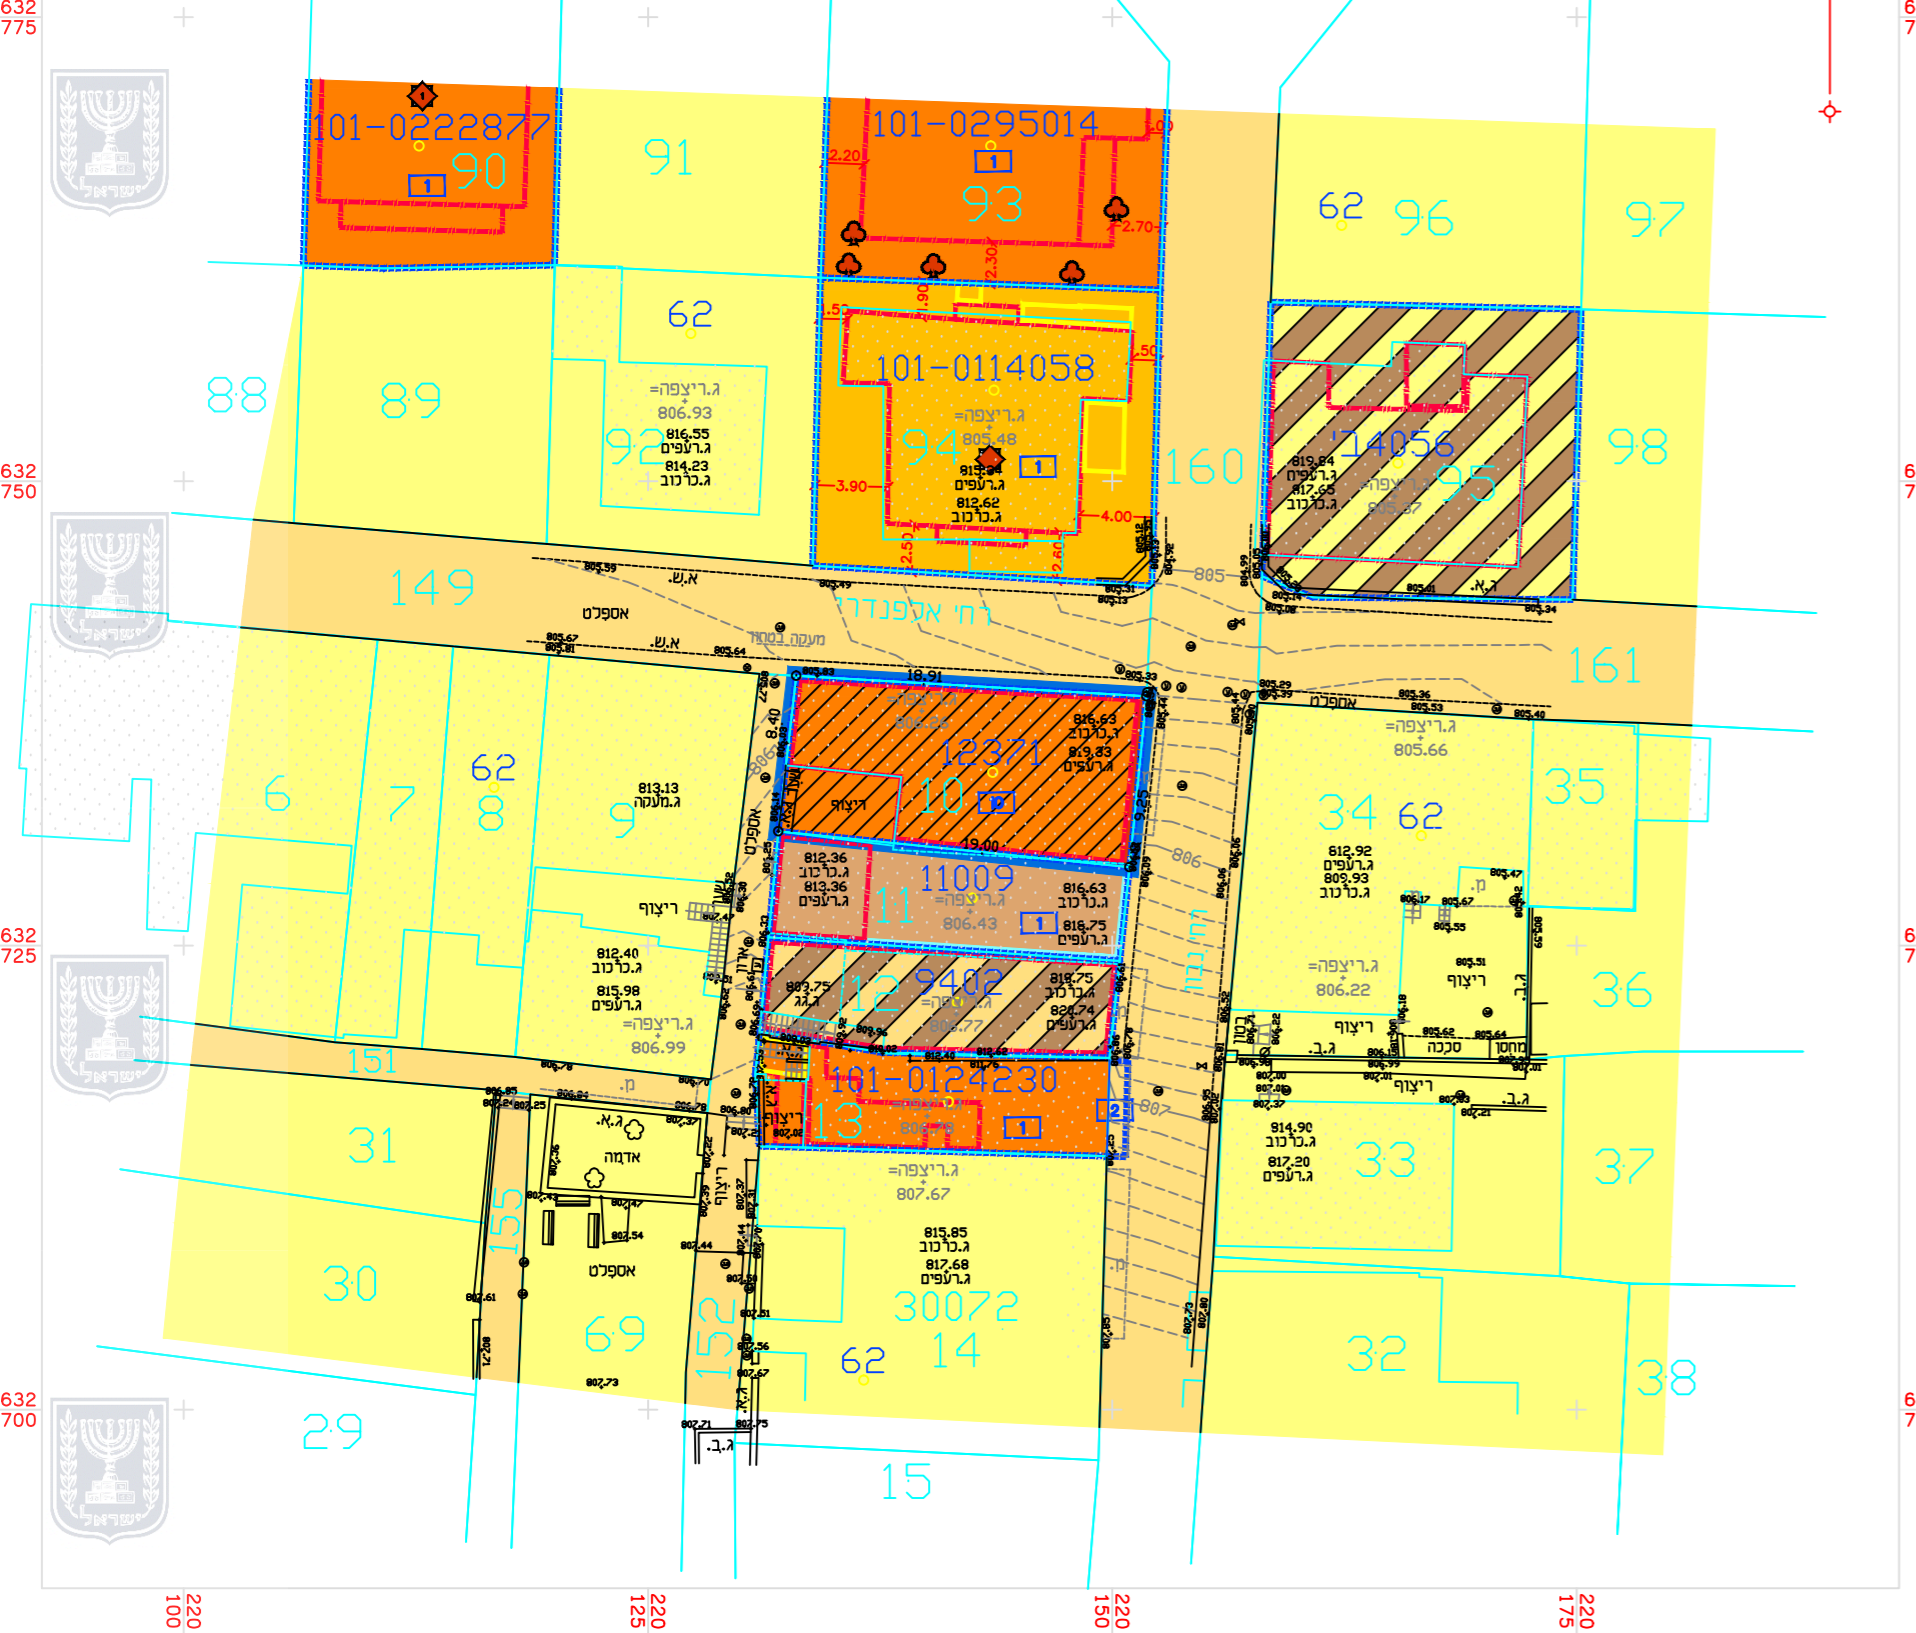

מקרא מצב מאושר

- 12371 גבול תכנית
- 12371 גבול תכנית מאושרת ומספרה
- יאזר קיימת או מאושרת
- יאזור מגורים מיוחד
- מגורים ב
- מגורים ג
- אזור מגורים ג.1
- יאזור מגורים 3
- מבנים ומוסדות ציבור לדת
- עתעצים לשימור
- מבנה לשימור
- חזית לשימור
- מבנה להריסה
- קו בנין
- קו בנין מירבי לפי תביע 11009
- קו בנין מירבי לתוספת בניה לפי תביע 9402
- קו בנין לסגירת המרפסת לפי תביע 14056
- קו בנין עיני
- קו בנין לתוספת קומה לפי תביע 14056
- בנין קיים
- מספר גוש
- גבול חלקה
- מספר חלקה
- גבול תא שטח ומספרו

(לא עודים שלא לפי מביאית 2006

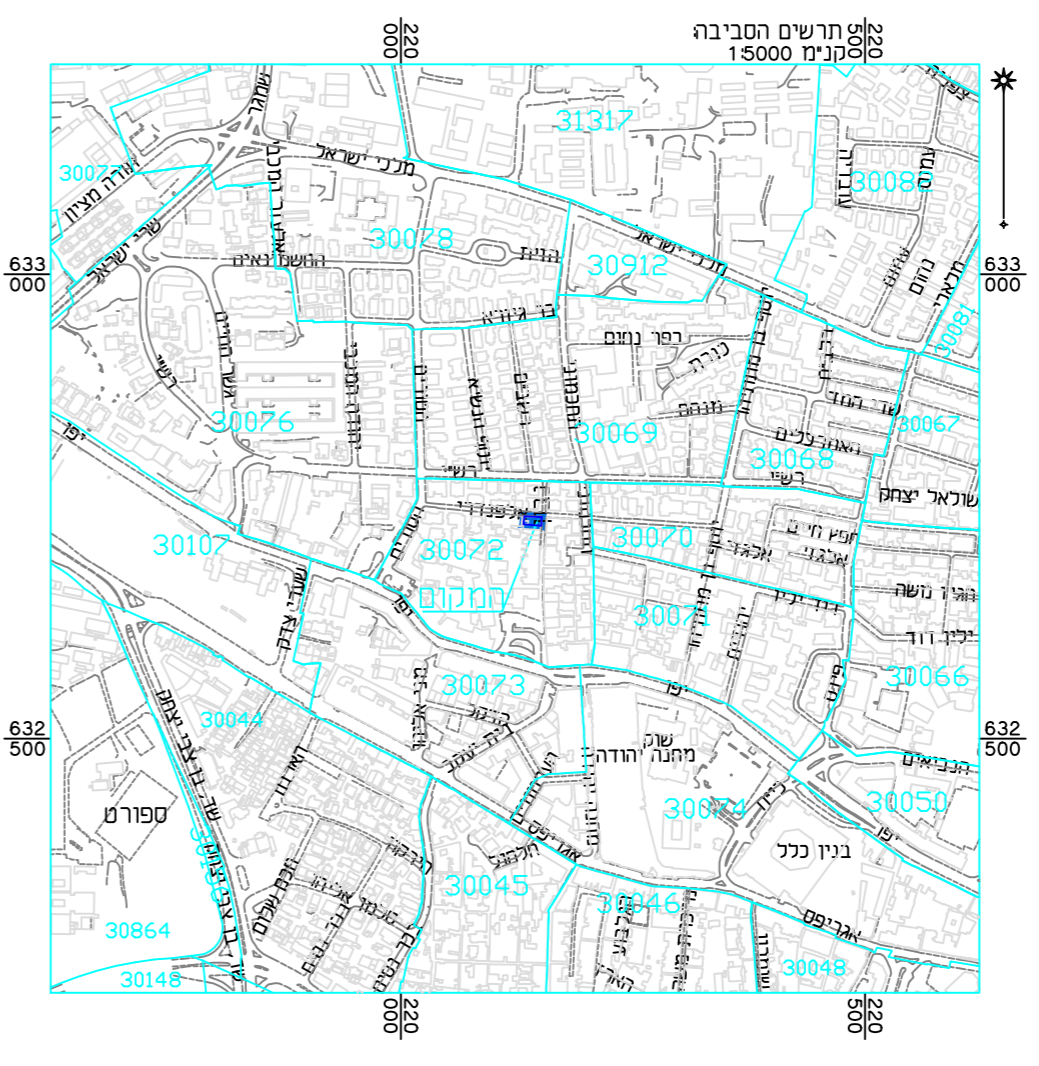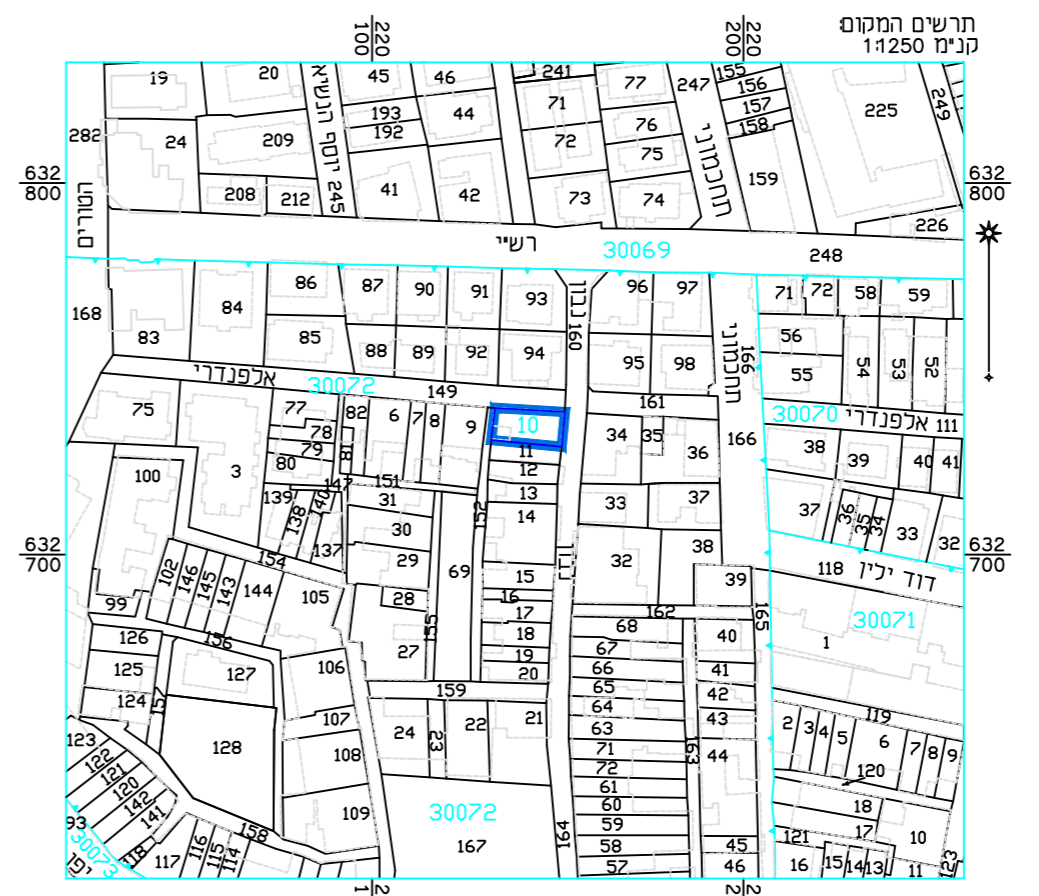

מצב מאושר	
נספח לתכנית מס' 101-0680157	
תוספת קומות	
ברחוב נבון פינת אלפנדרי ירושלים	
גליון 1 מתוך 1	
תחולה	רקע
תיאור	
תאריך עריכת הנספח	06/02/2017
קנימ	1:250
תרשימים נוספים	קנ"מ
תרשים המקום	1:250
תרשים סביבה	1:5000
שמות וזחתימות:	
עורך הנספח	שם: ראובן אלטער תאגיד: מימד פוטוגרמטריה מדידות וחנדסה בע"מ
זחתימה:	