



מקרה

מגורים ומסחר

קו בניין



לשימור

מבנה לשימור

1

1

1

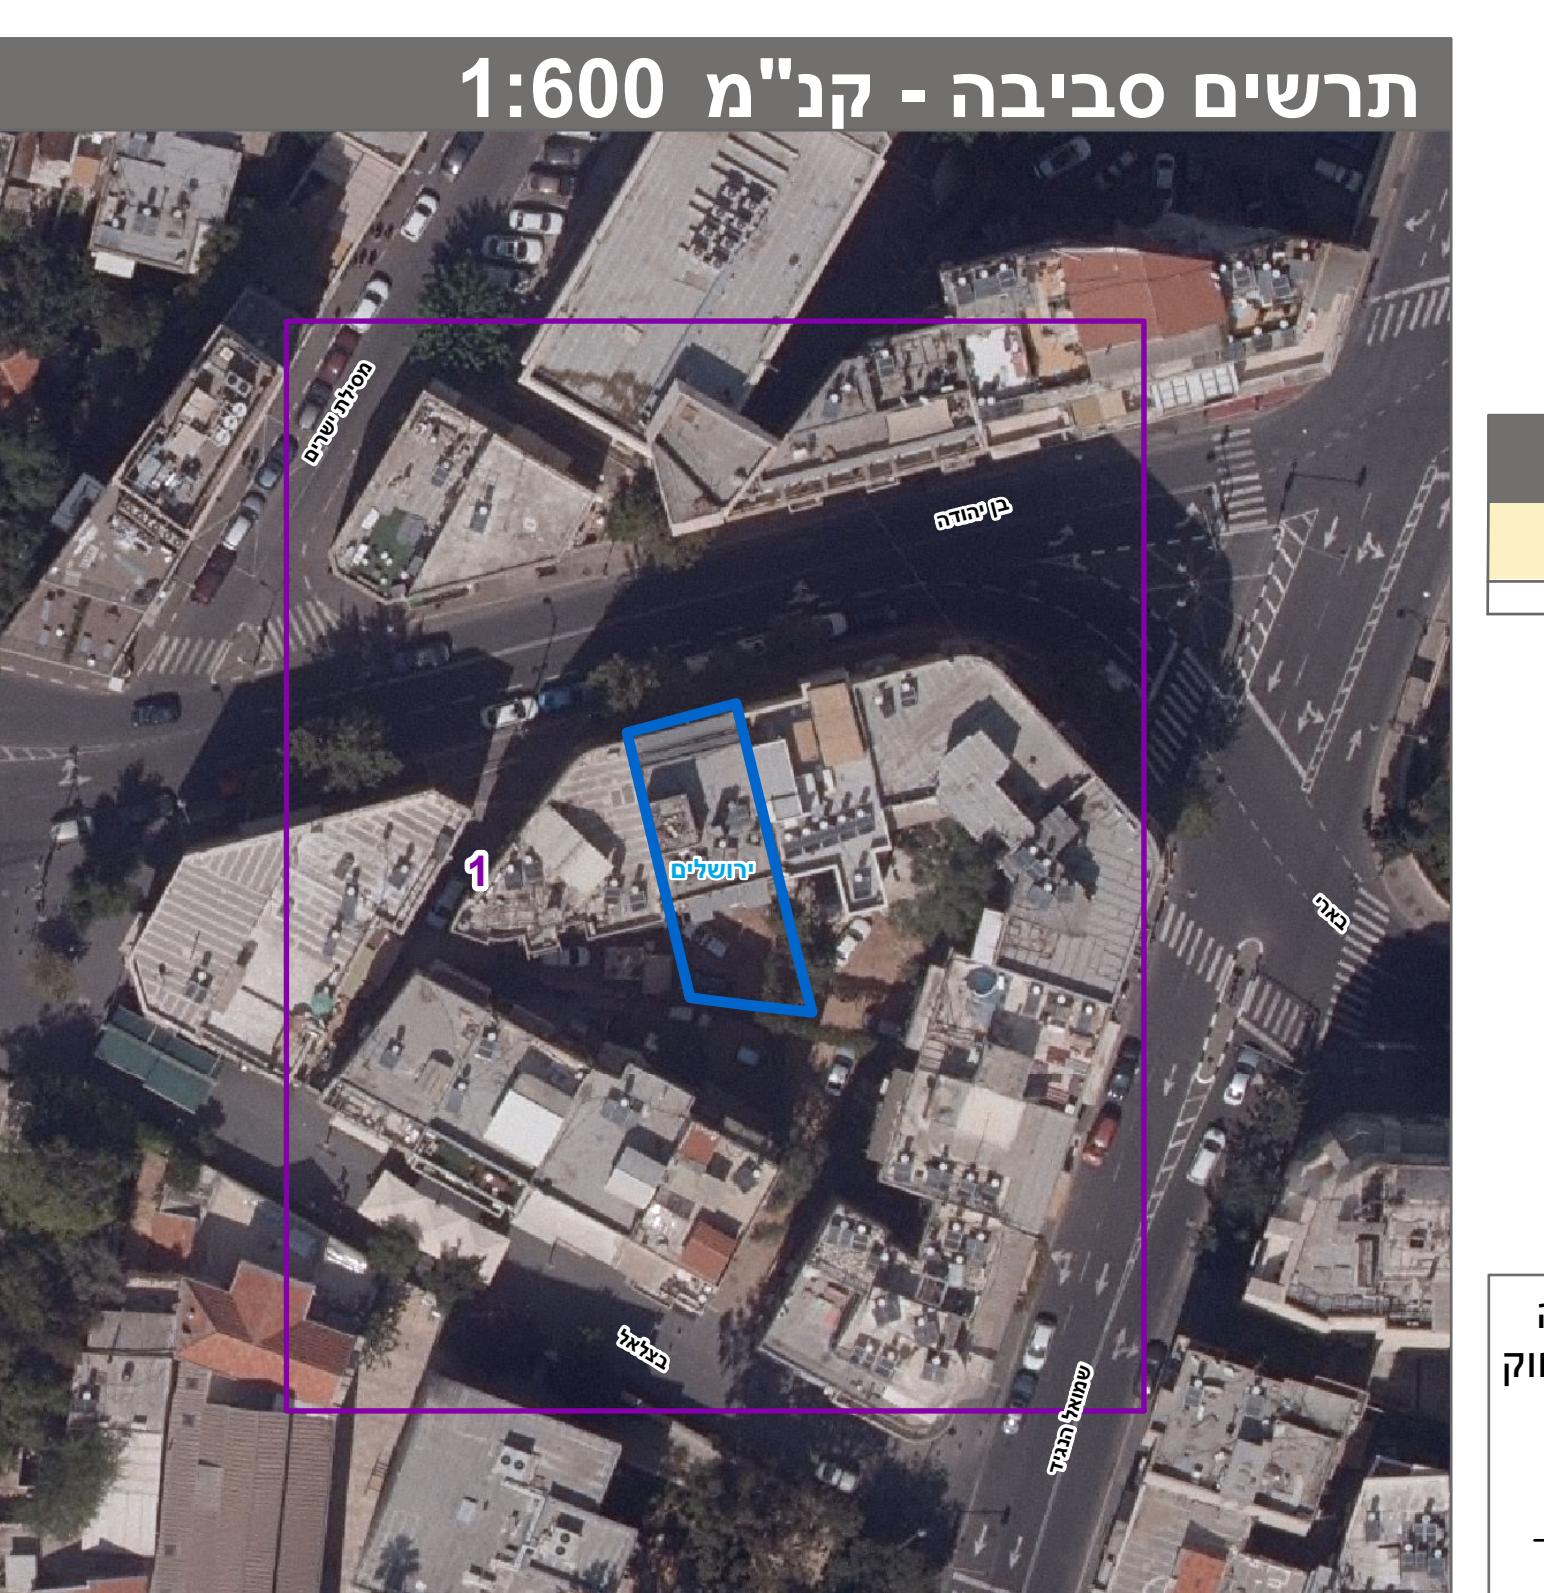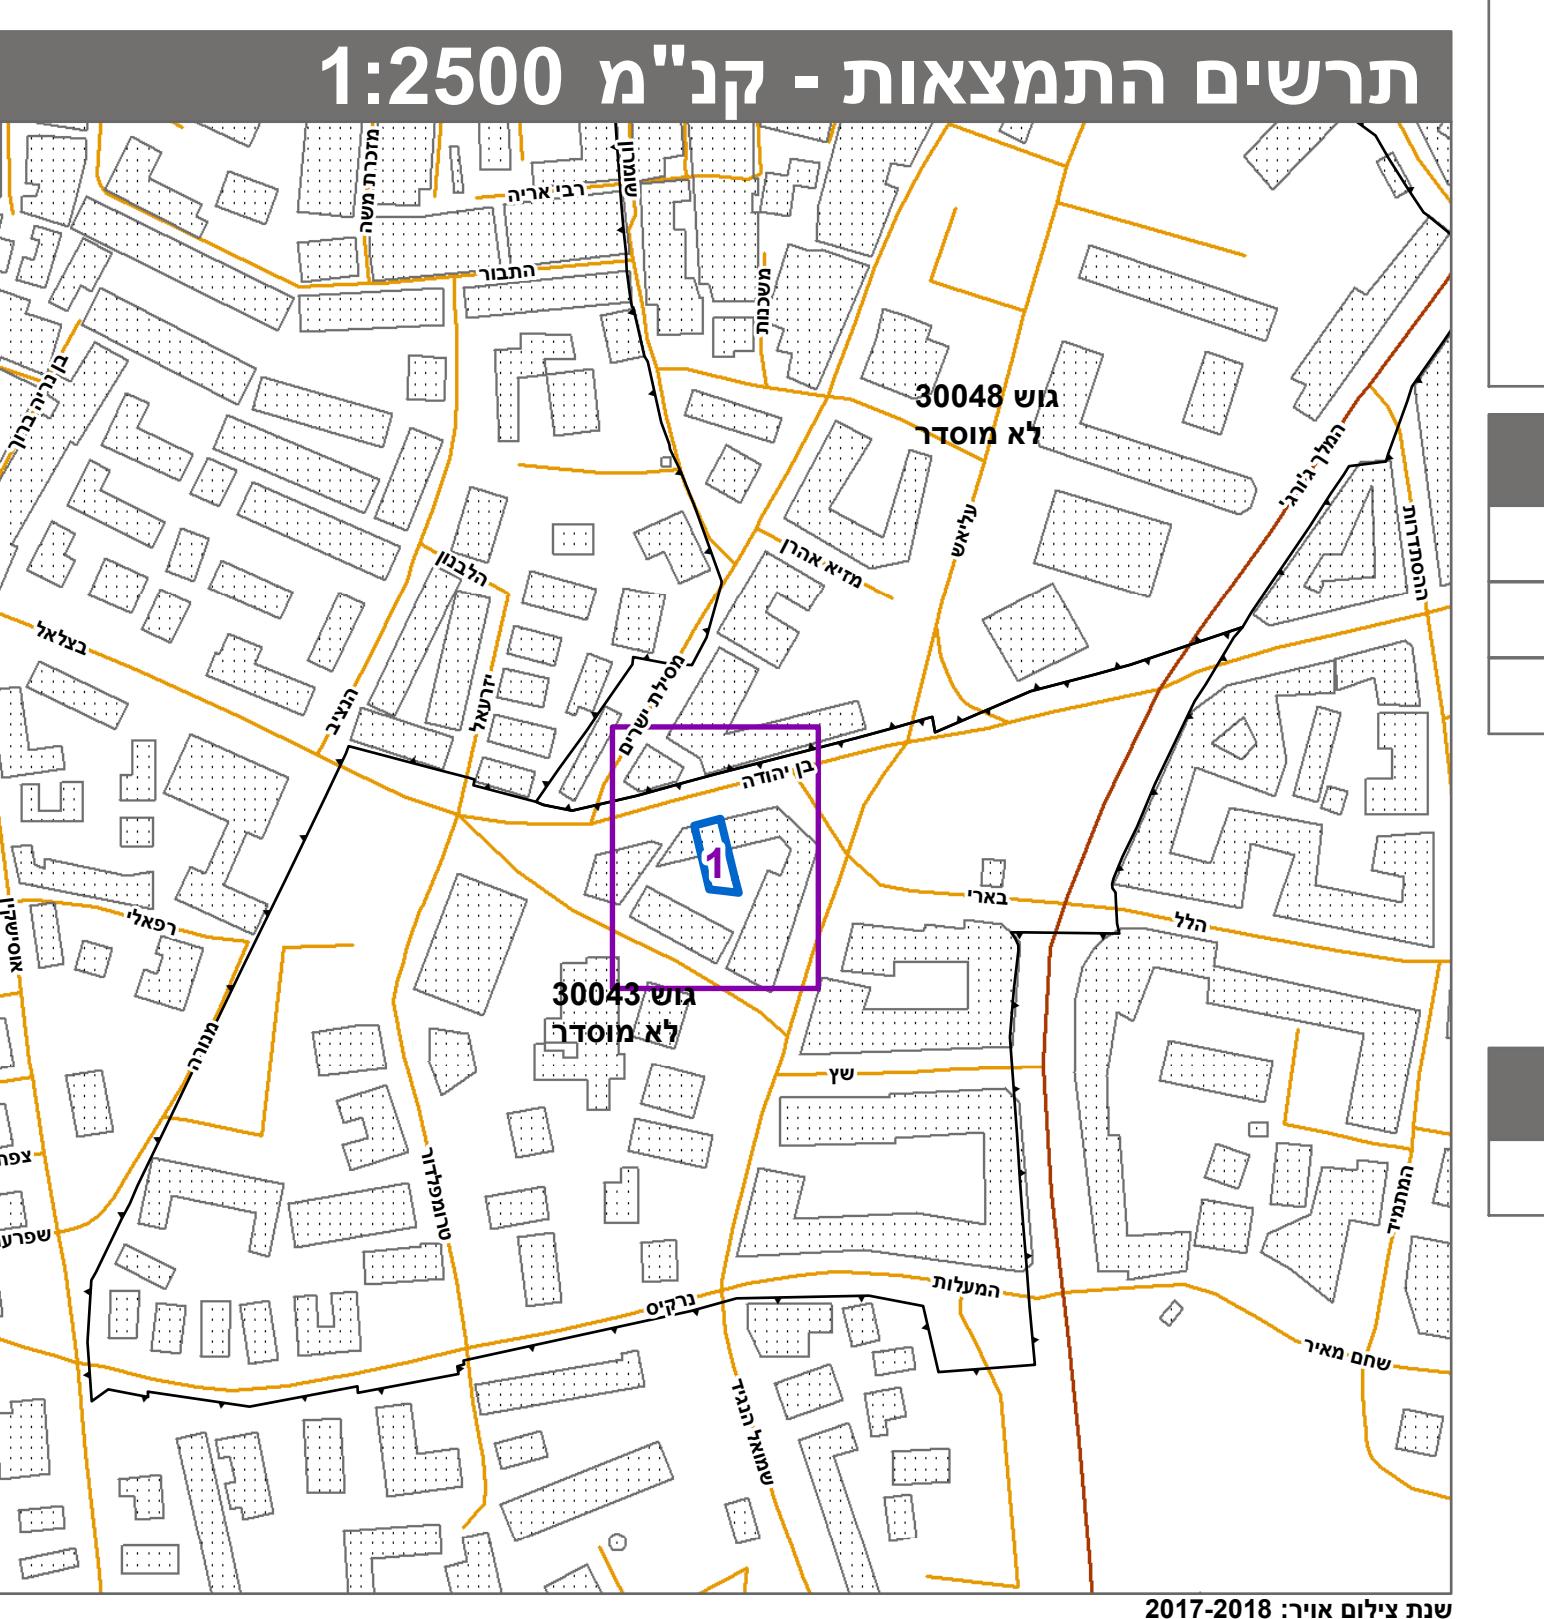

תאריך	שם המודד	מספר רשיון	חתימה	אלסטר ראובן	502	דיקוק הcano הכהול והקדסטר: מדידה אנלייטית מלאה ברמת TZ"	ולתקנות המודדים שבתוקף.	על ידי ביום <u>23.06.20</u> והוא הוכנה לפי הוראות נוהל מבא"ת ובהתאם להוראות הריני מצהיר בזאת כי המפה הטופוגרפית/המצביה המהווה רקע לתכנית זו, נעשו	* הרשימה המלאה מפורטת בהוראות התכנית / בהודעה שפורסמה בעיתונות וברשומות
-------	----------	------------	-------	-------------	-----	---	-------------------------	---	---