


מפה מצבית



632-0213546


2/180/03/6

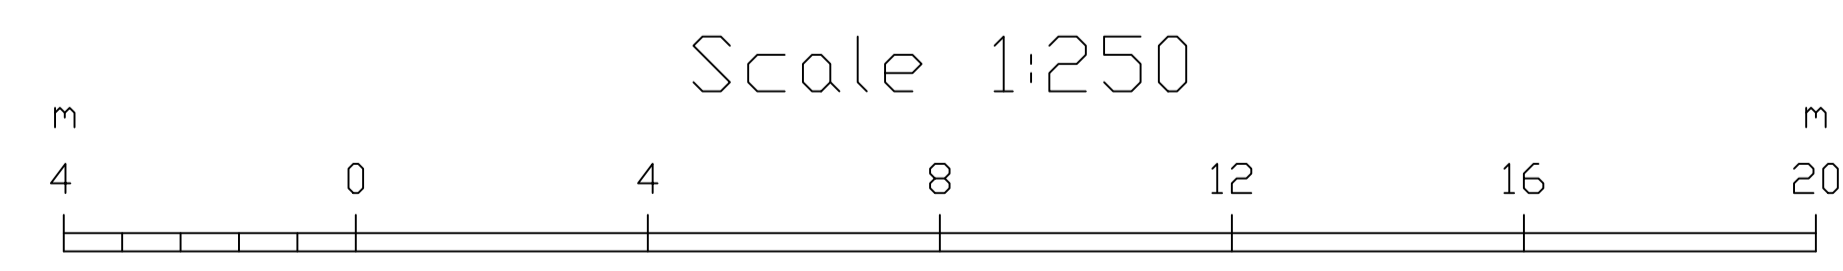

| מקרא מצב מאושר | |
|----------------|-----------------------------------|
| | גבול תכנית מאושרת |
| | גבול תא שטח |
| | אזור מגורים אי (בתים דו משפחתיים) |
| | מגורים אי |
| | אזור מגורים אי (בתים חד משפחתיים) |
| | שטח ציבורי פתוח |
| | דרך משולבת |
| | דרך גישה |
| | חניה |
| | שטח למבני ציבור |
| | מספר תא שטח |
| | מספר הדרך, קווי בניין, רוחב הדרך |


| | |
|--|---------------------------|
| תשריט מצב מאושר | |
| נספח לתכנית מס' 632-0952788 | |
| מגרש מס' 72 א' - תוספת זכויות בניה מושב ורדון | |
| גליון 1 מתוך 1 | |
| תחולה | רקע |
| תיאור | תשריט מצב מאושר |
| תאריך עריכה | 16.11.21 |
| קנ"מ | 1:250 |
| קנ"מ | תרשימים נוספים |
| 1:5,000 | תרשים התמצאות |
| 1:2,000 | תרשים ייעודי קרקע |
| שמות וחתימות | |
| שם: עדי רפאל שטיינברג | חברה / תאגיד: |
| כתובת: הרצל 8, יבנה | דוא"ל: adiste78@gmail.com |
| עורך הנספח | |

תרשים התמצאות

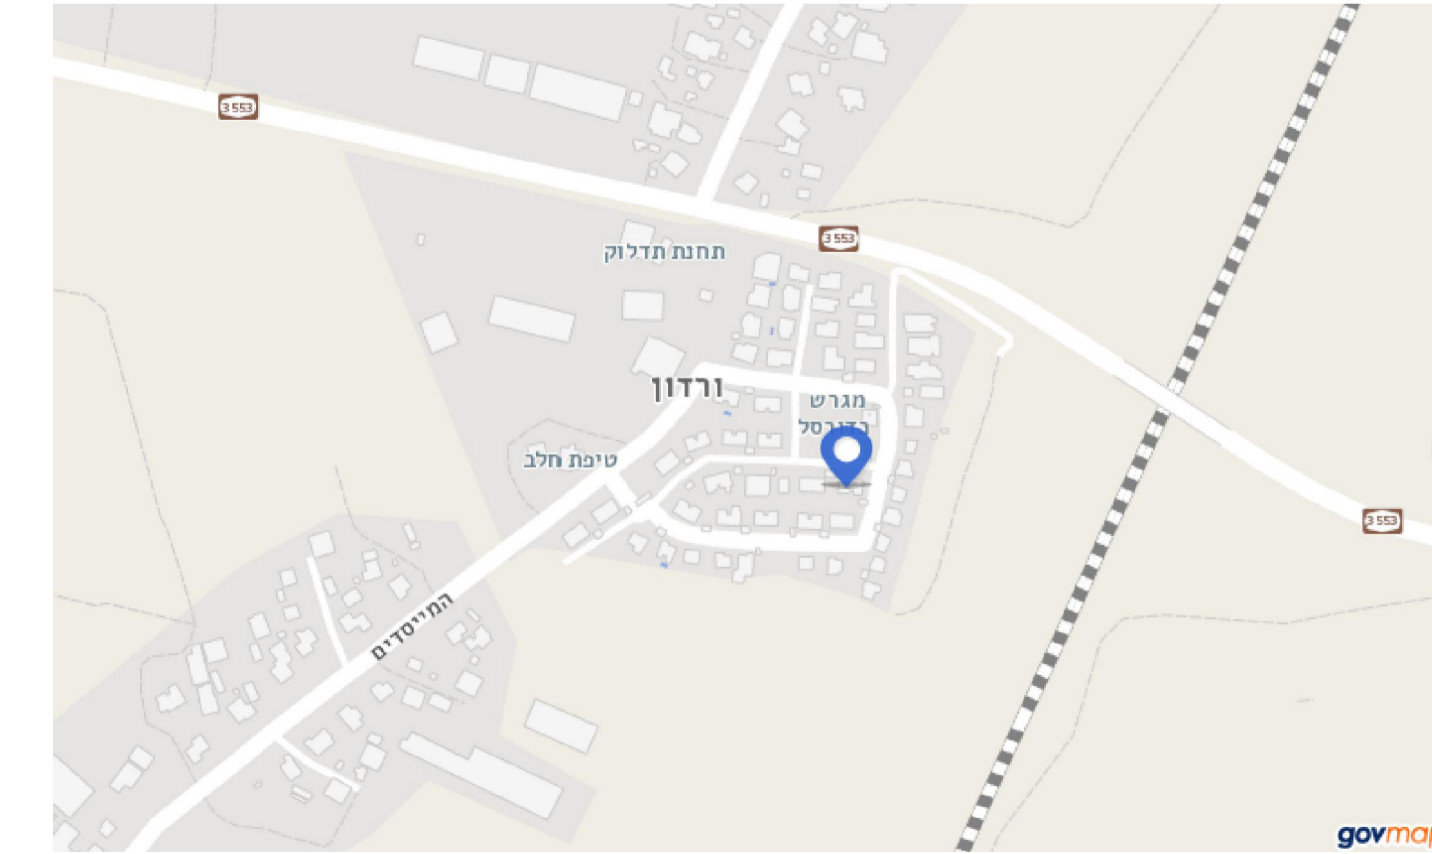

קנ"מ 1:5,000

תרשים ייעודי קרקע

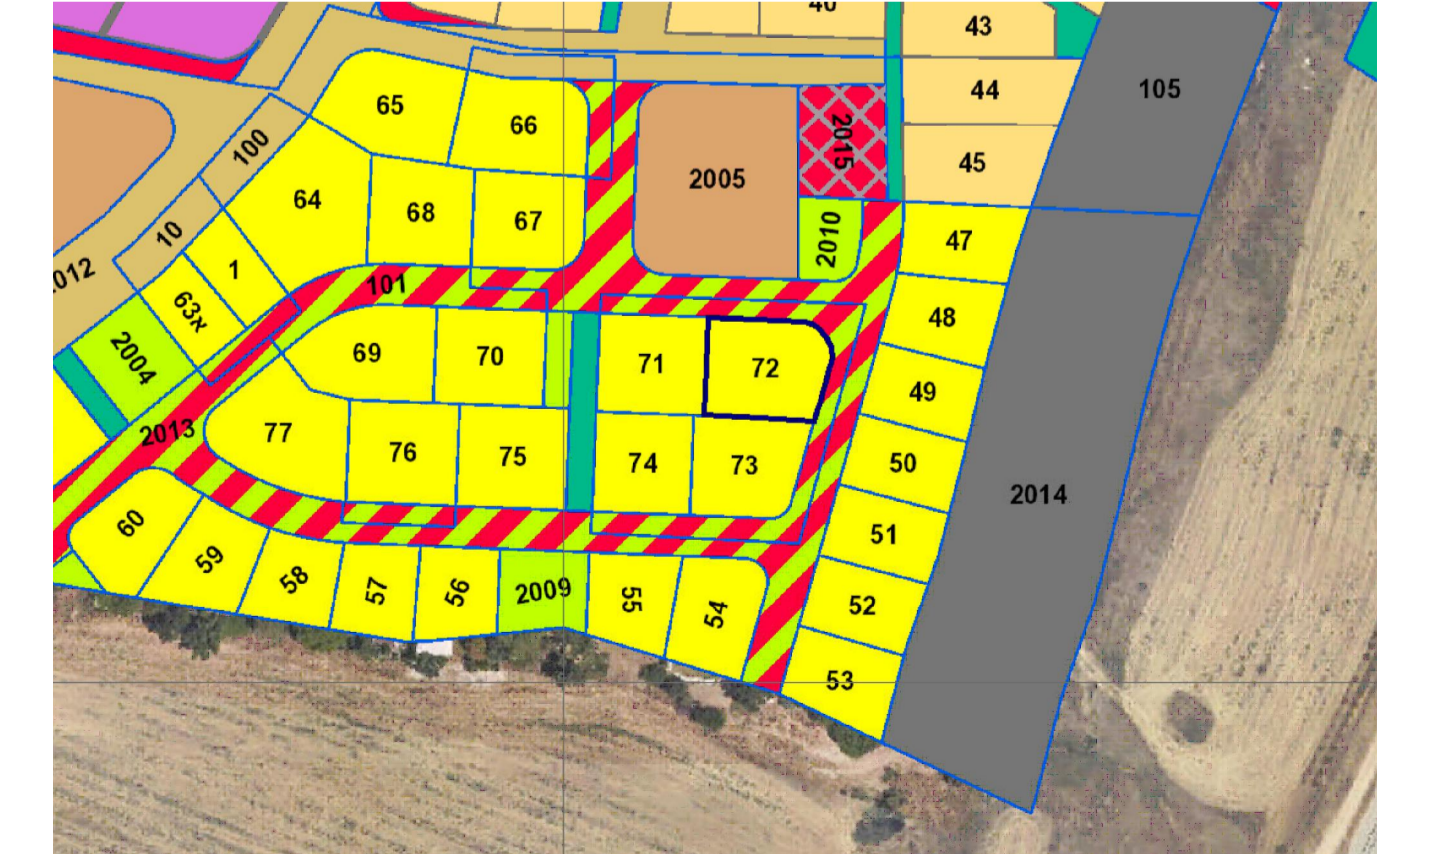

קנ"מ 1:2,000