

חוק התכנון והבנייה, התשכ"ה - 1965
תכנית מתאר מקומית

מס' 151-0803312


הפרדת מגרש מנחלה אשתאול 25

תשריט מצב מוצע	
גיליון 1	מתוך 1
מחוז	ירושלים
מרחב תכנון מקומי	מטה יהודה
רשות מקומית	מטה יהודה
ישוב	אשתאול
תכנית בסמכות איחוד וחלוקה	מקומית
היתרים או הרשאות	תכנית שמכוחה ניתן להוציא היתרים או הרשאות
מונה תדפיס התשריט	11
מועד הפקה	31/08/2021
שטח התכנית	2.794 דונם
1:250	קנה מידה


אישורים בתכנית מס' 151-0803312

שמות*	
מגיש התכנית	יונה מהסרי תאגיד:
עורך ראשי	גאורגי שפיטלינק פרטי
יזם	יונה מהסרי תאגיד:

תרשים התמצאות - קנ"מ 1:6000

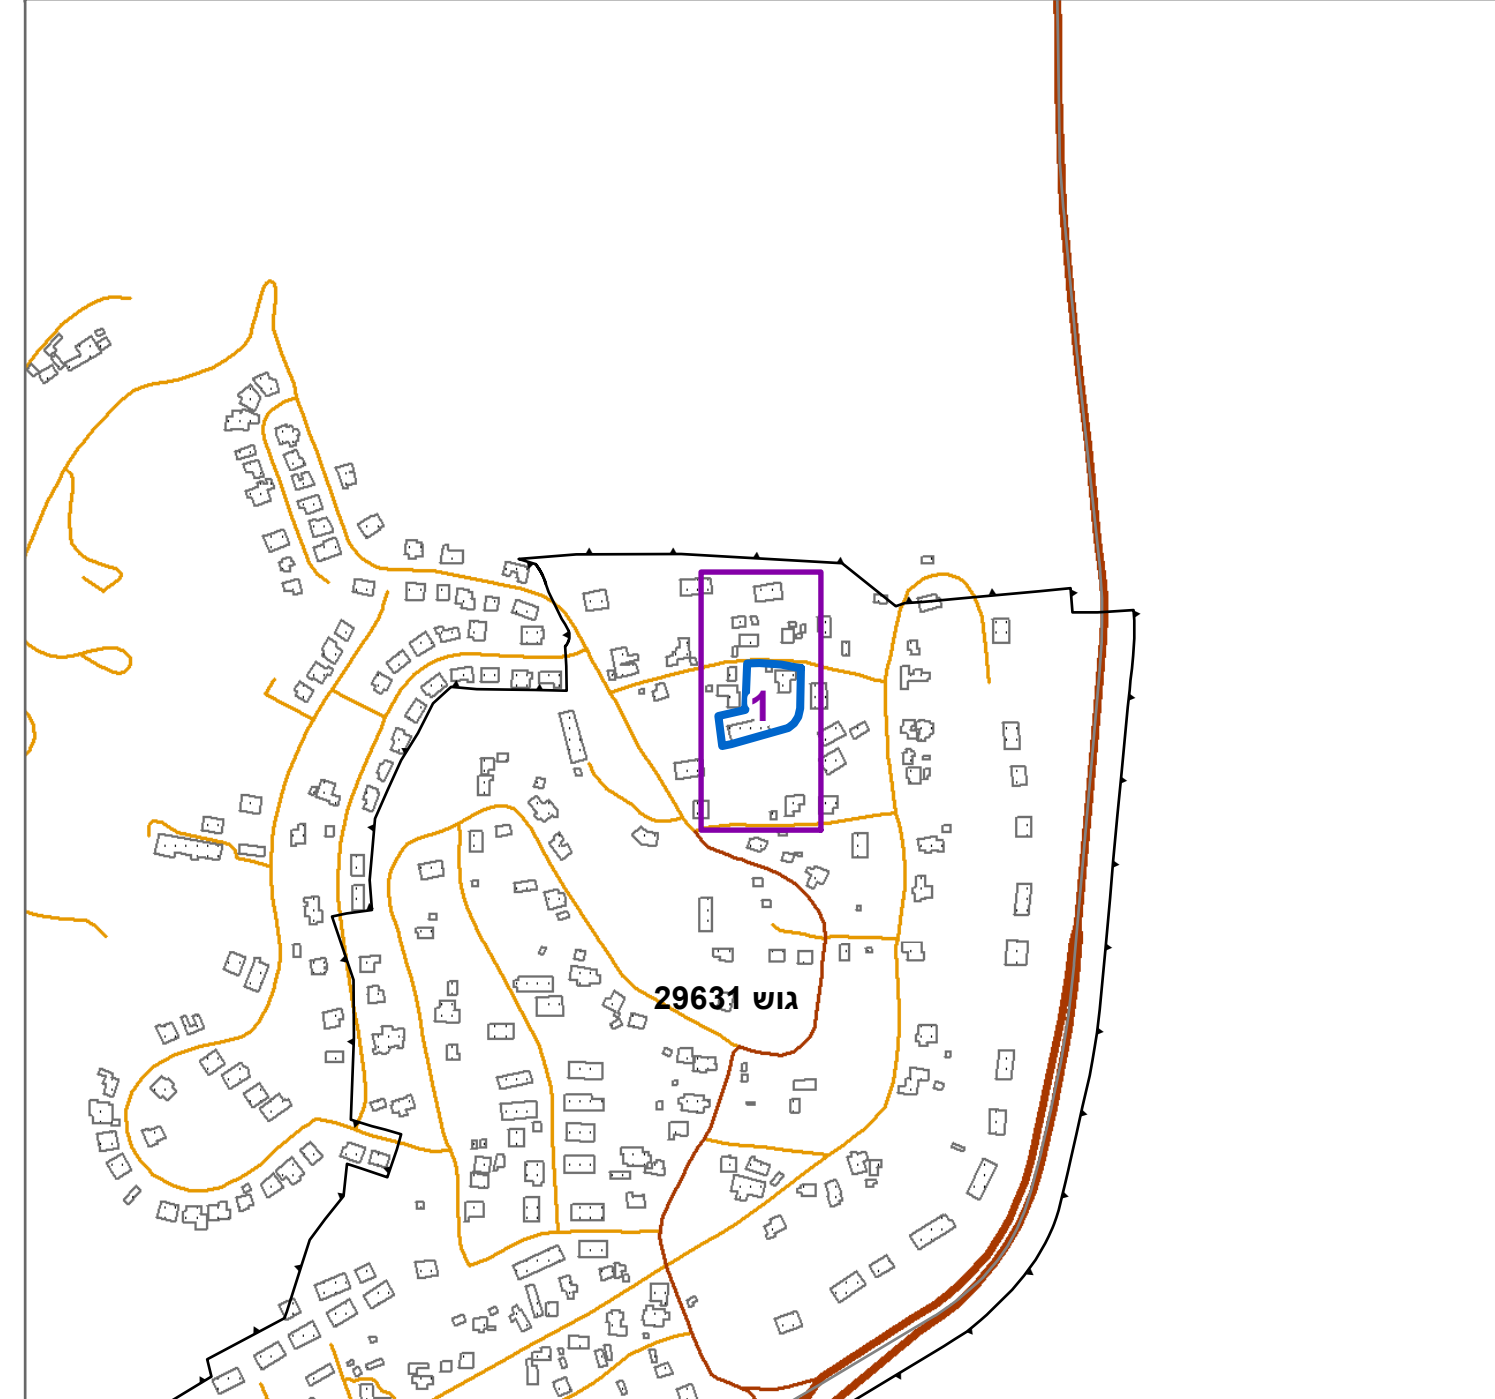

תרשים סביבה - קנ"מ 1:1500

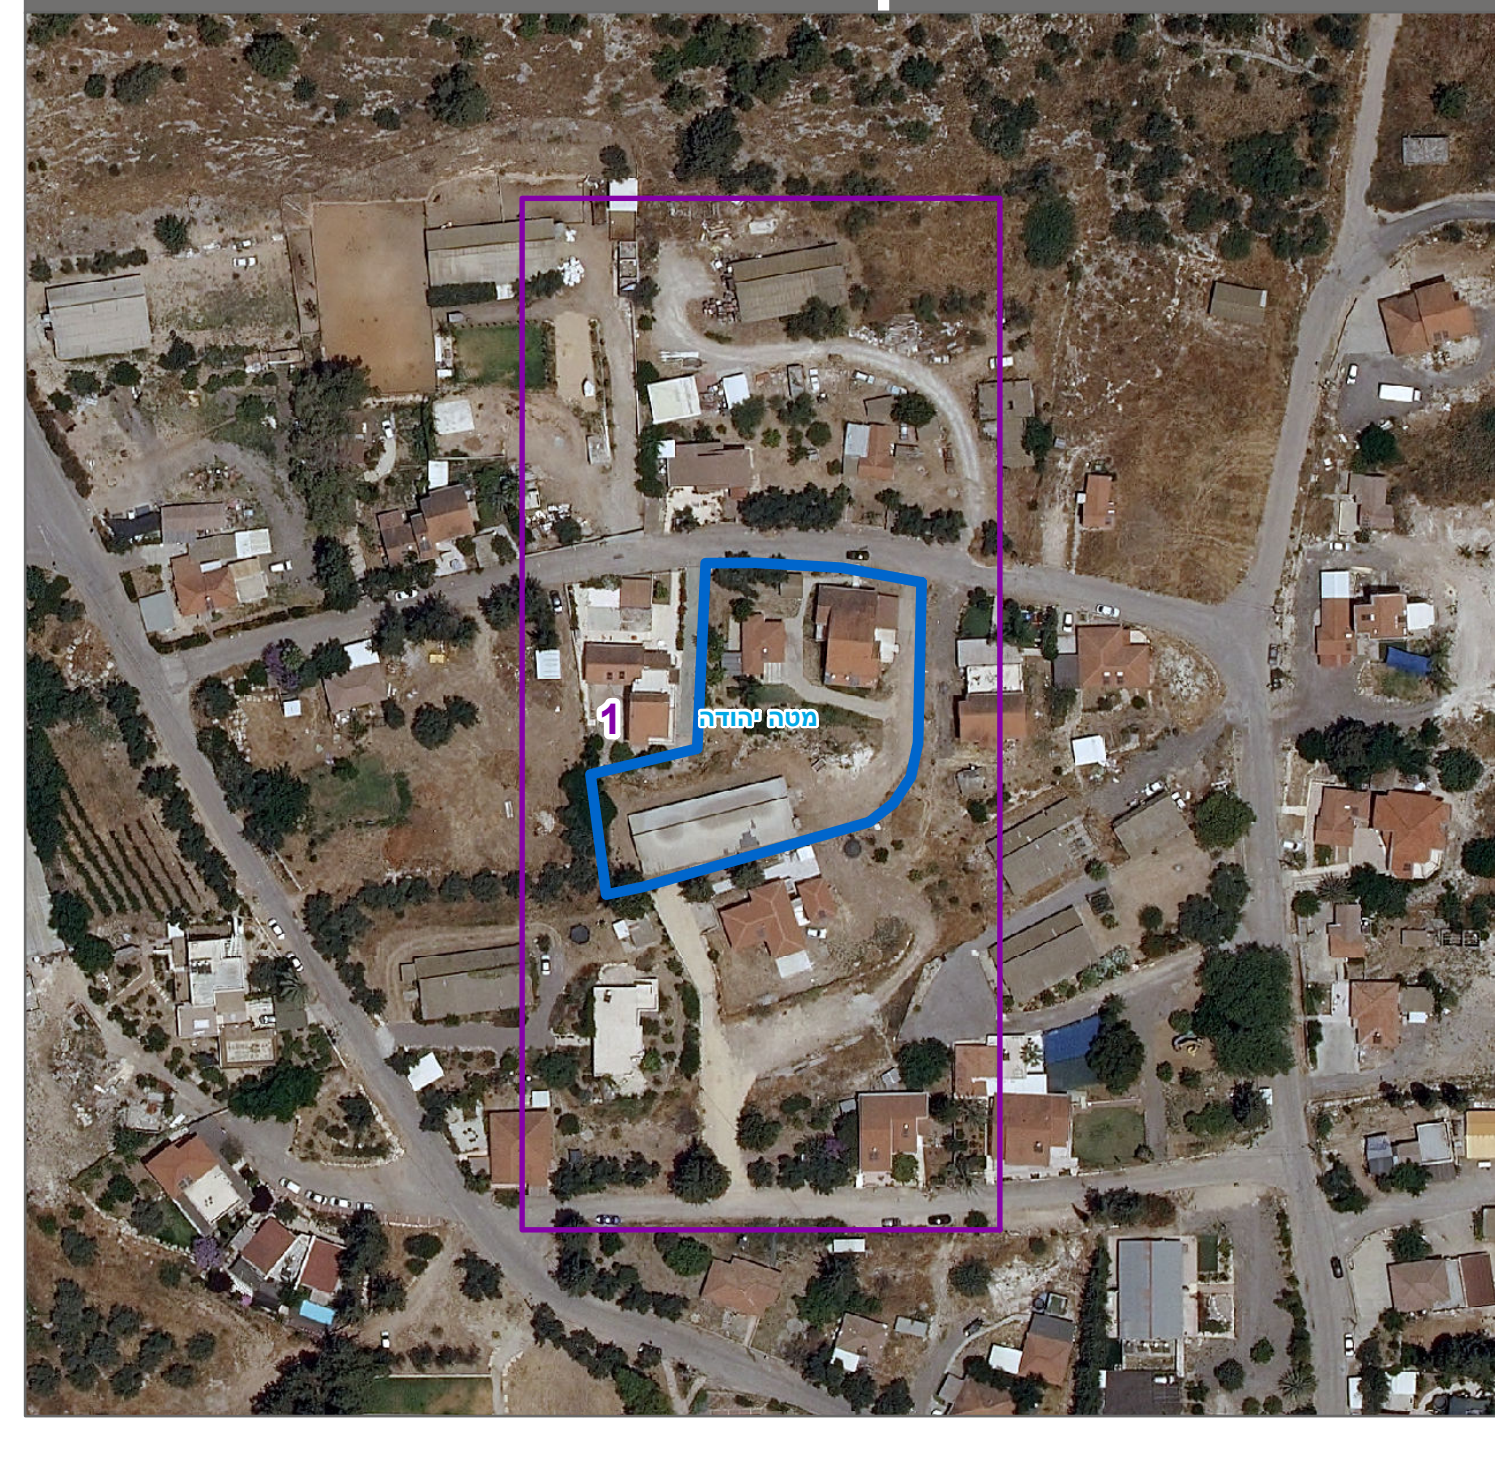

בעלי ענין בקרקע*

בבעלות מדינה	
תאגיד: רשות מקרקעי ישראל	
בבעלות רשות מקומית	
תאגיד: אשתאול מושב עובדים להתישבות חקלאית שיתופית בע"מ	

טבלת גושים וחלקות*

מספר גוש	כל הגוש/חלק	מספרי חלקות בשלמותן	מספרי חלקות בהלקיטתן
29631	חלק	23	23

* הרשימה המלאה מפורטת בהוראות התכנית / בהודעה שפורסמה בעיתונות וברשומות הרגי מצהיר בזאת כי המפה הטופוגרפית/המצבית המהווה רקע לתכנית זו, נערכה על ידי ביום 17/02/2019 והיא הוכנה לפי הוראות נוהל מבא"ת ובהתאם להוראות החוק ולתקנות המודדים שבתוקף. דיוק הקו החול והקדסטר: קו כחול (בלבד) ברמה אנליטית

שם המודד	איחאב אשתי	מספר רישון	1073	חתימה	תאריך