
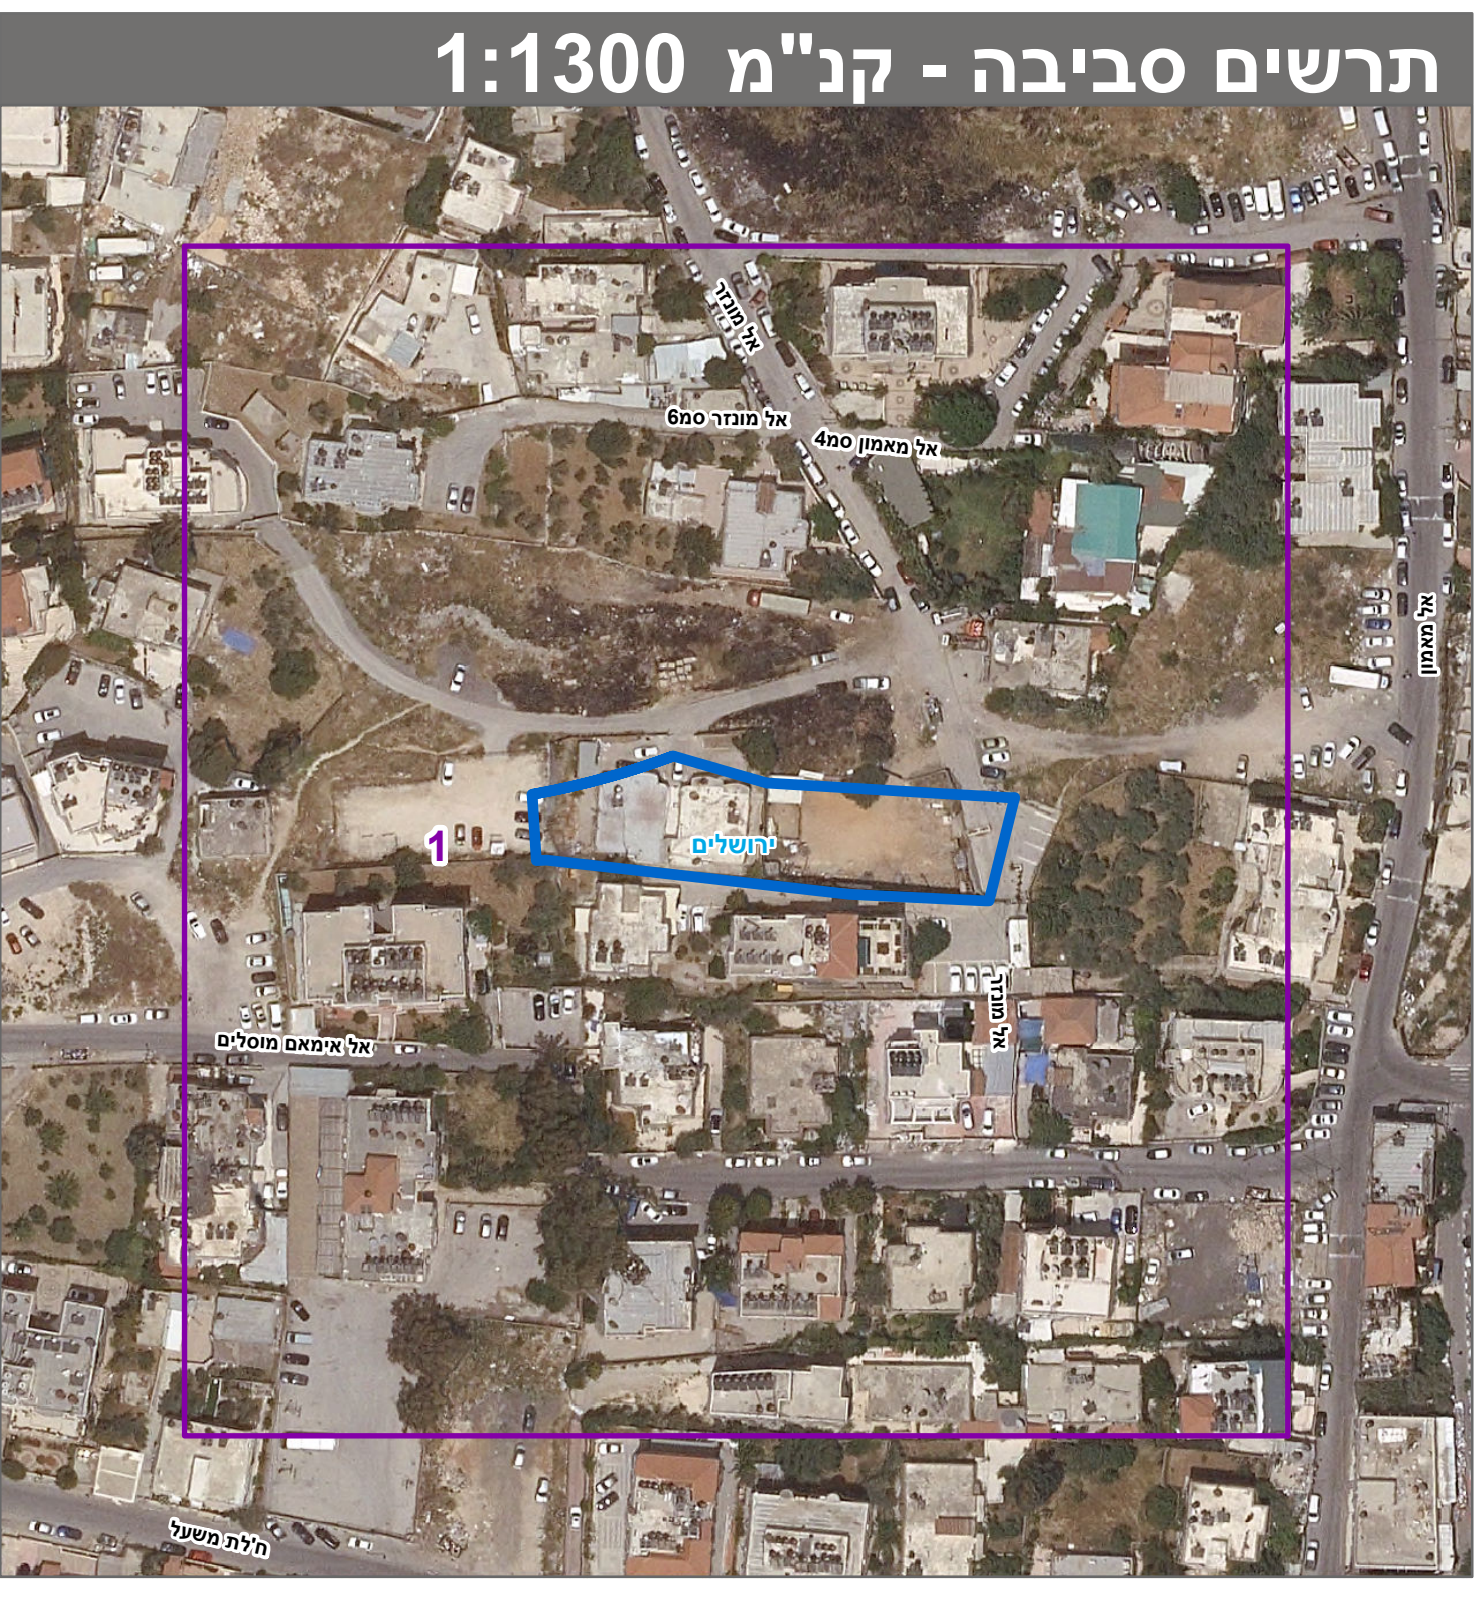


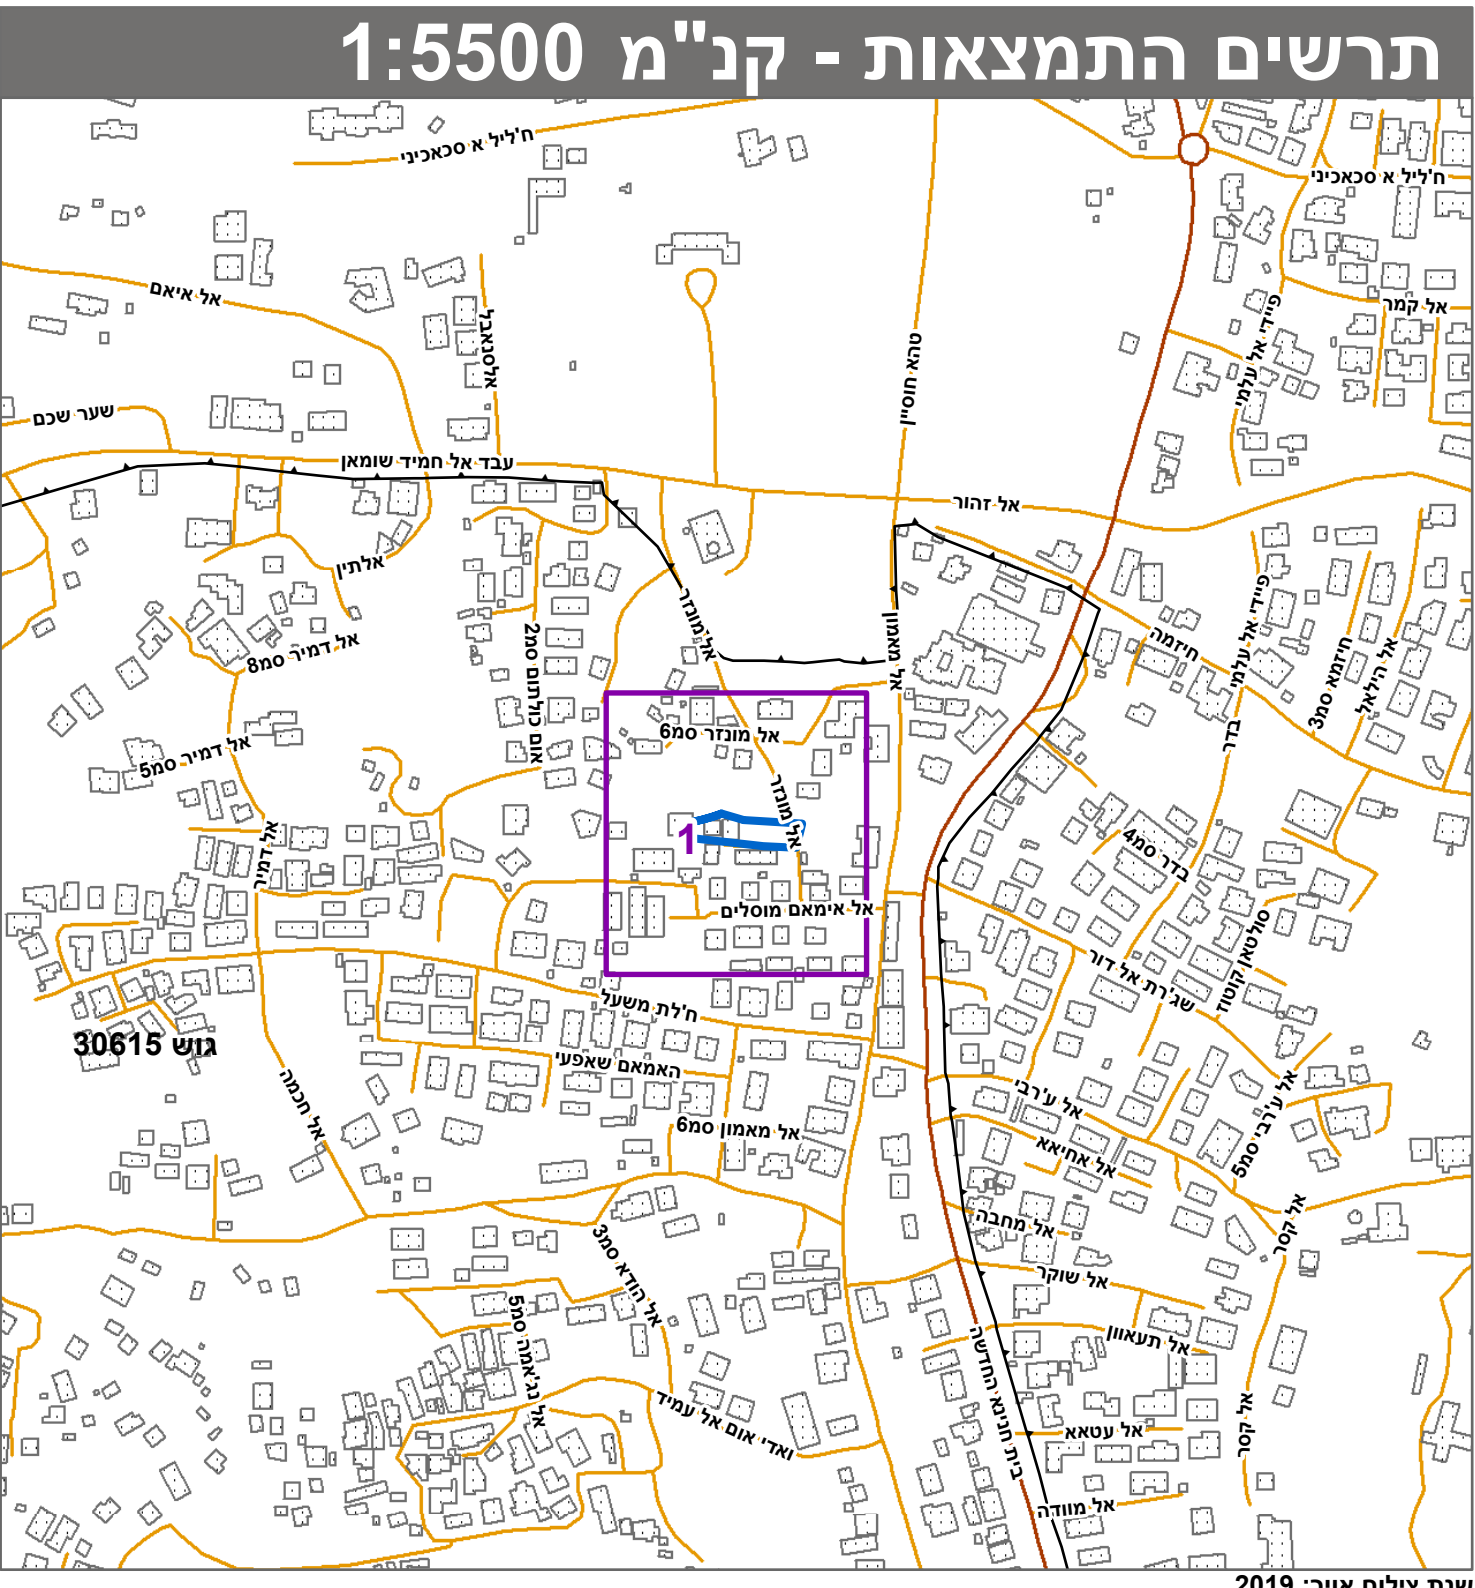

חוק התכנון והבנייה, התשכ"ה - 1965	
תכנית מתאר מקומית	
מס' 101-0826495	
הגדלת אחוזי בנייה בשכונת בית חנינה, ירושלים	
תשריט מצב מוצע	גיליון 1 מתוך 1
מחוז	ירושלים
מרחב תכנון מקומי	ירושלים
רשות מקומית	ירושלים
ישוב	ירושלים
תכנית בסמכות	מחוזית
איחוד וחלוקה	ללא איחוד וחלוקה
היתרים או הרשאות	תכנית שמכוחה ניתן להוציא היתרים או הרשאות
מונה תדפיס התשריט	12
מועד הפקה	25/07/2021
שטח התכנית	1.405 דונם קנה מידה 1:250
אישורים בתכנית מס' 101-0826495	
מיוזם התכנון חוק התכנון והבנייה, התשכ"ה - 1965 מסד ירושלים הועדה המחוזית לתכנון ובנייה 19/1/2020 לחפ"ק את התכנית 04/08/2021 תאריך י"ד הועדה המחוזית	

שמות*	
מגיש התכנית	ראמי סלהב תאגיד:
מגיש התכנית	שרהבי עלי תאגיד:
עורך ראשי	מיגל אסתרקנד תאגיד: פרטי

בעלי ענין בקרקע*

טבלת גושים וחלקות*			
מספר גוש	כל הגוש/חלק	מספרי חלקות בשלמותן	מספרי חלקות בחלקיותן
30615	חלק		29

* הרשמה המלאה מפורטת בהוראות התכנית / בהודעה שפורסמה בעיתונות וברשומות
הריני מצהיר בזאת כי המפה הטופוגרפית/המצבית המהווה רקע לתכנית זו, נערכה על ידי 28.01.2020 והיא הוכנה לפי הראיות נוהל מבא"ת ובהתאם להוראות החוק ולתקנות המודדים שבתוקף.
דיוק הקו הכחול והקדסטר: מדידה אנליטית מלאה ברמת תצ"ר
יבגניה קליינר 1383
שם המודד מספר רשיון חתימה תאריך