
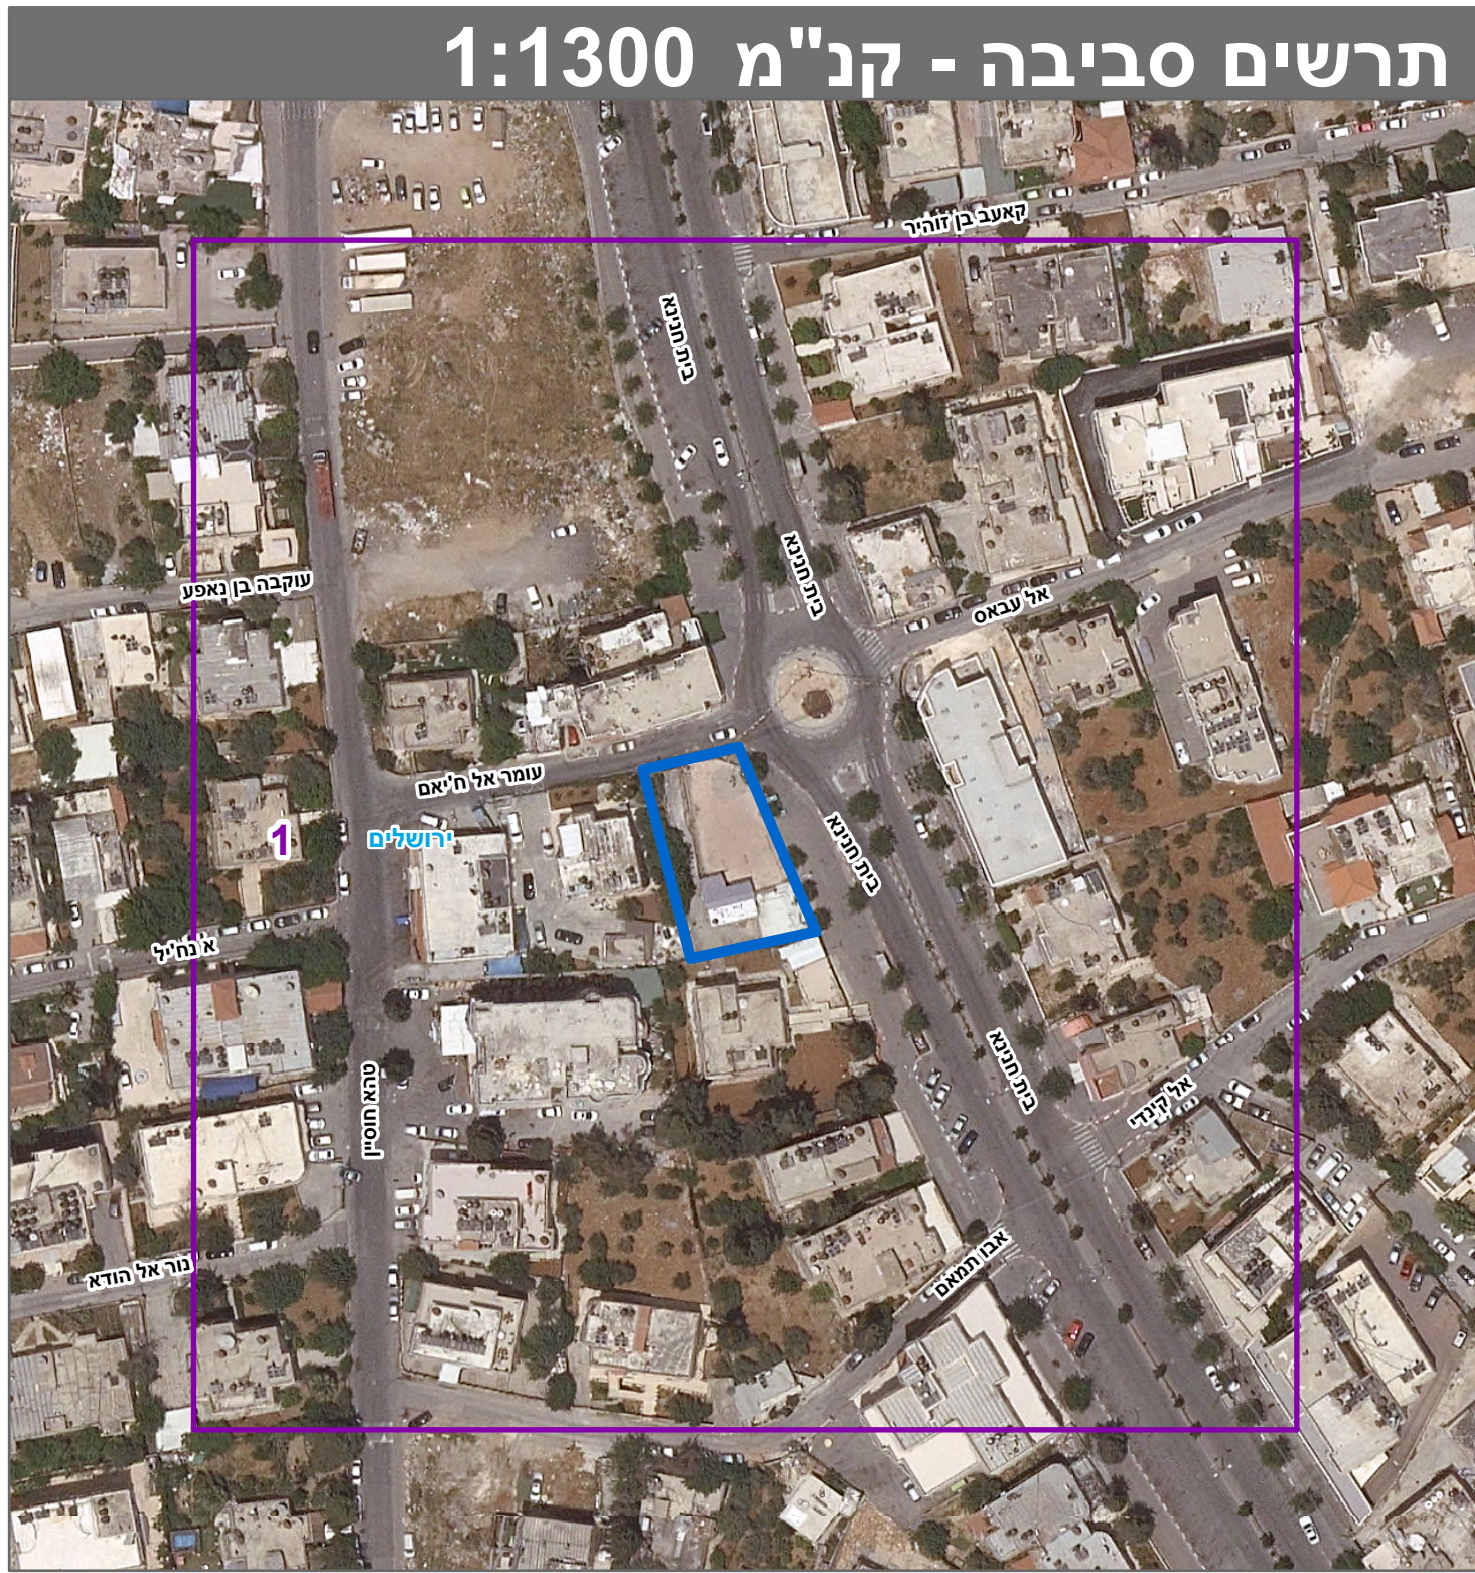
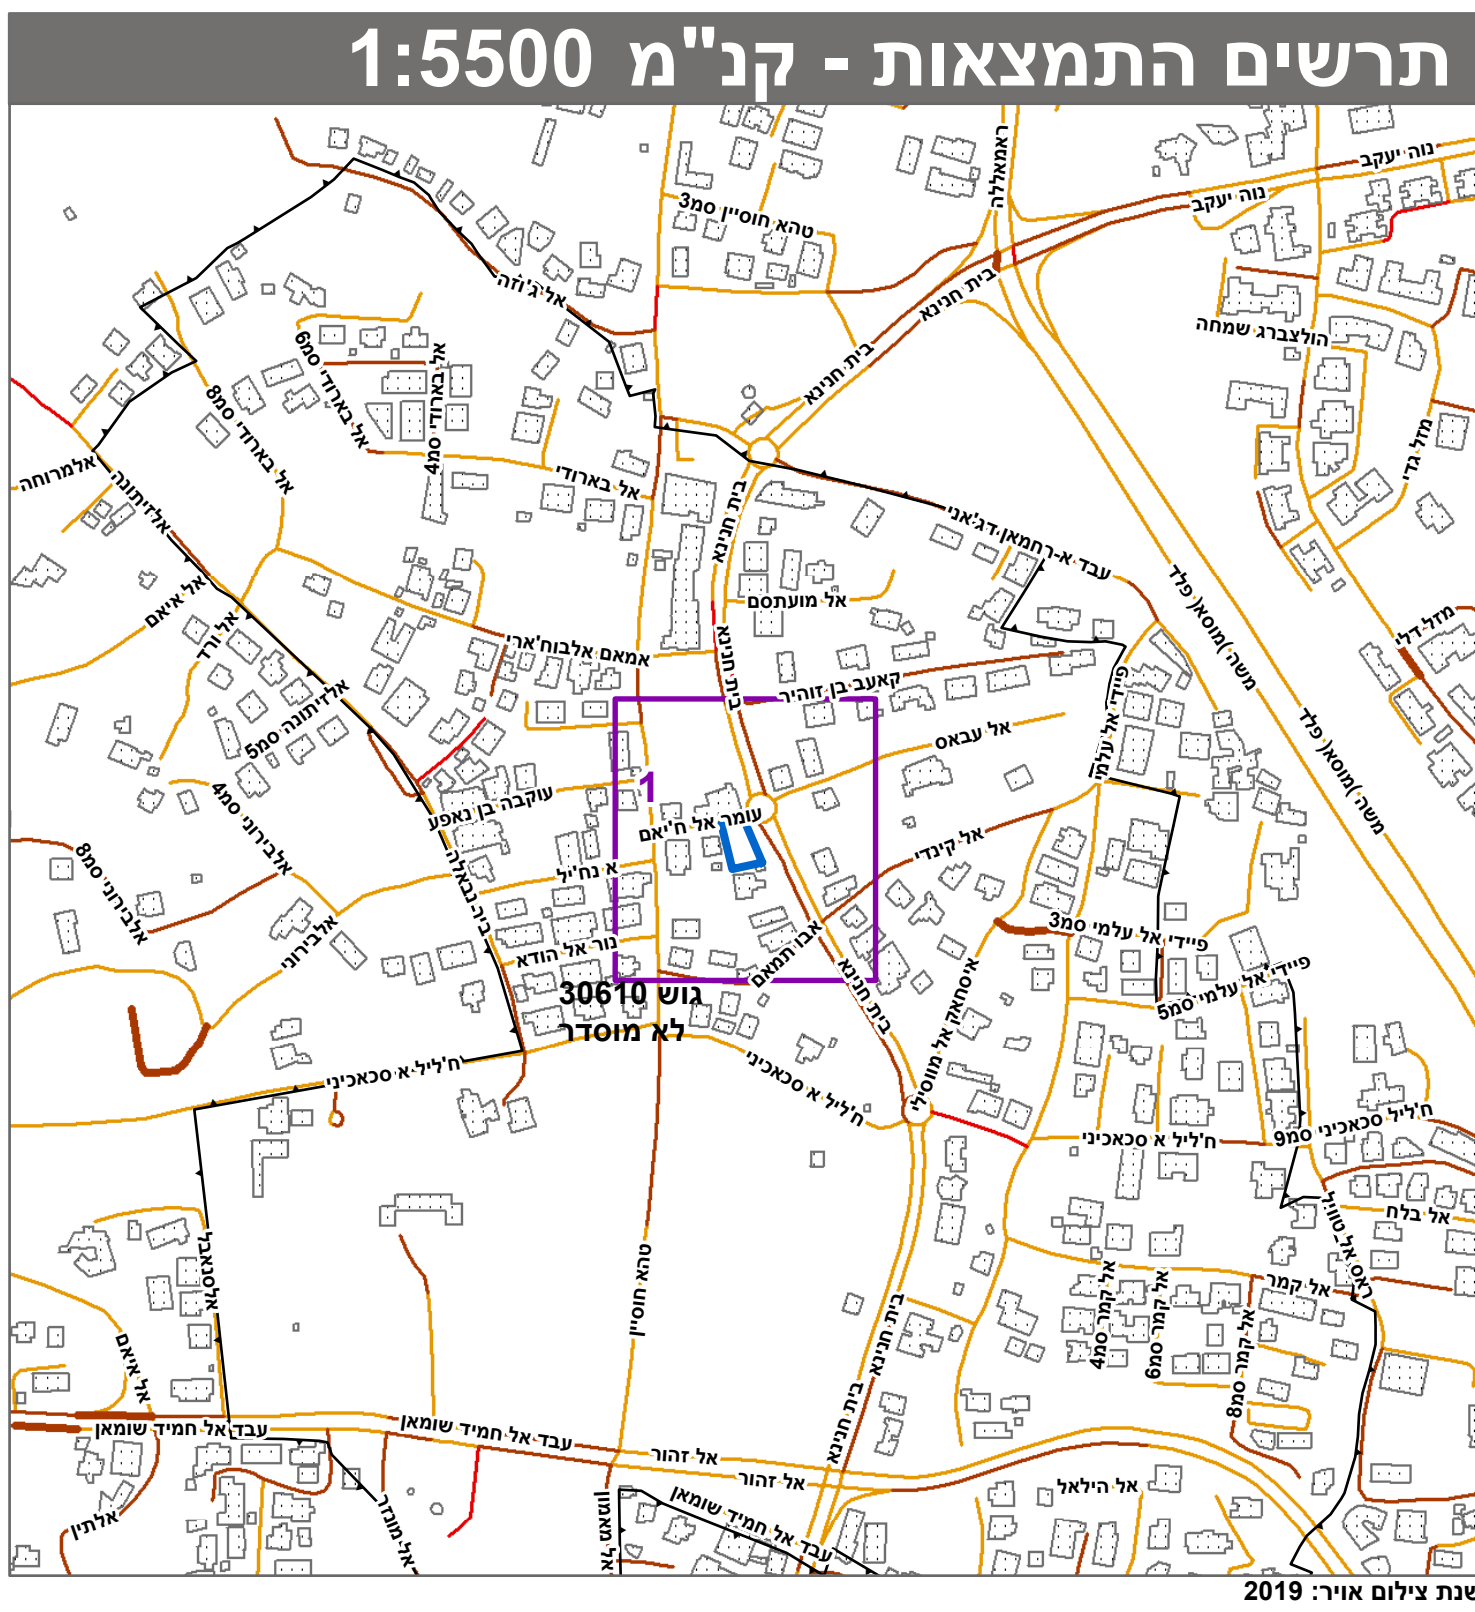
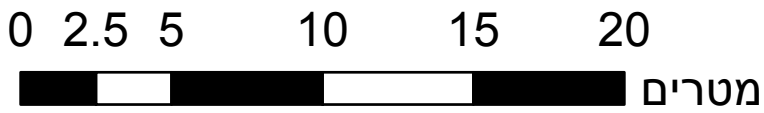


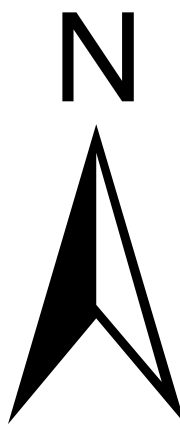

חוק התכנון והבנייה, התשכ"ה - 1965	
תכנית מתאר מקומית	
מס' 101-0834234	
מבנה מסחר ומשרדים בשכונת בית חנינא	
תשריט מצב מוצע	
גיליון 1	מתוך 1
מחוז	ירושלים
מרחב תכנון מקומי	ירושלים
רשות מקומית	ירושלים
ישוב	ירושלים
תכנית בסמכות	מחוזית
איחוד וחלוקה	ללא איחוד וחלוקה
היתרים או הרשאות	תכנית שמכוחה ניתן להוציא היתרים או הרשאות
מונה תדפיס התשריט	19
מועד הפקה	26/06/2022
שטח התכנית	0.659 דונם קנה מידה 1:250
אישורים בתכנית מס' 101-0834234	
מינהל התכנון	
חוק התכנון והבניה, התשכ"ה - 1965	
מחוז ירושלים	
הועדה המחוזית התליטית ביום : 15/03/2022	
לאשר את התוכנית 25/09/2022	
תאריך ילד הוועדה המחויית	

שמות*	
מגיש התכנית	מוסא גובעה תאגיד
עורך ראשי	שש קין תאגיד

בעלי ענין בקרקע*

טבלת גושים וחלקות*			
מספר גוש	כל הגוש	מספרי חלקות בשלמותן	מספרי חלקות בחלקיות
30610	חלק	116	

* הרשמה המלאה מפורטת בהוראות התכנית / בהודעה שפורסמה בעיתונות וברשומות הרני מצהיר בזאת כי המפה הטופוגרפית/המצבית המהווה רקע לתכנית זו, נערכה על ידי ביום 26-05-2021 והיא הוכנה לפי הוראות נוהל מבא"ת ובהתאם להוראות החוק ולתקנות המודדים שבתוקף. דיוק הקו הכחול והקדסטר: מדידה אנליטית מלאה ברמת תצ"ר עומרי האני 1180 שם המודד מספר רשיון חתימה תאריך