

27.70 מ' ס"מ

615600

615575

615550



178275

178300

178275

178300

23.2 מ' ס"מ

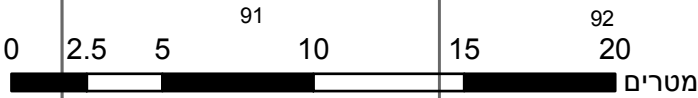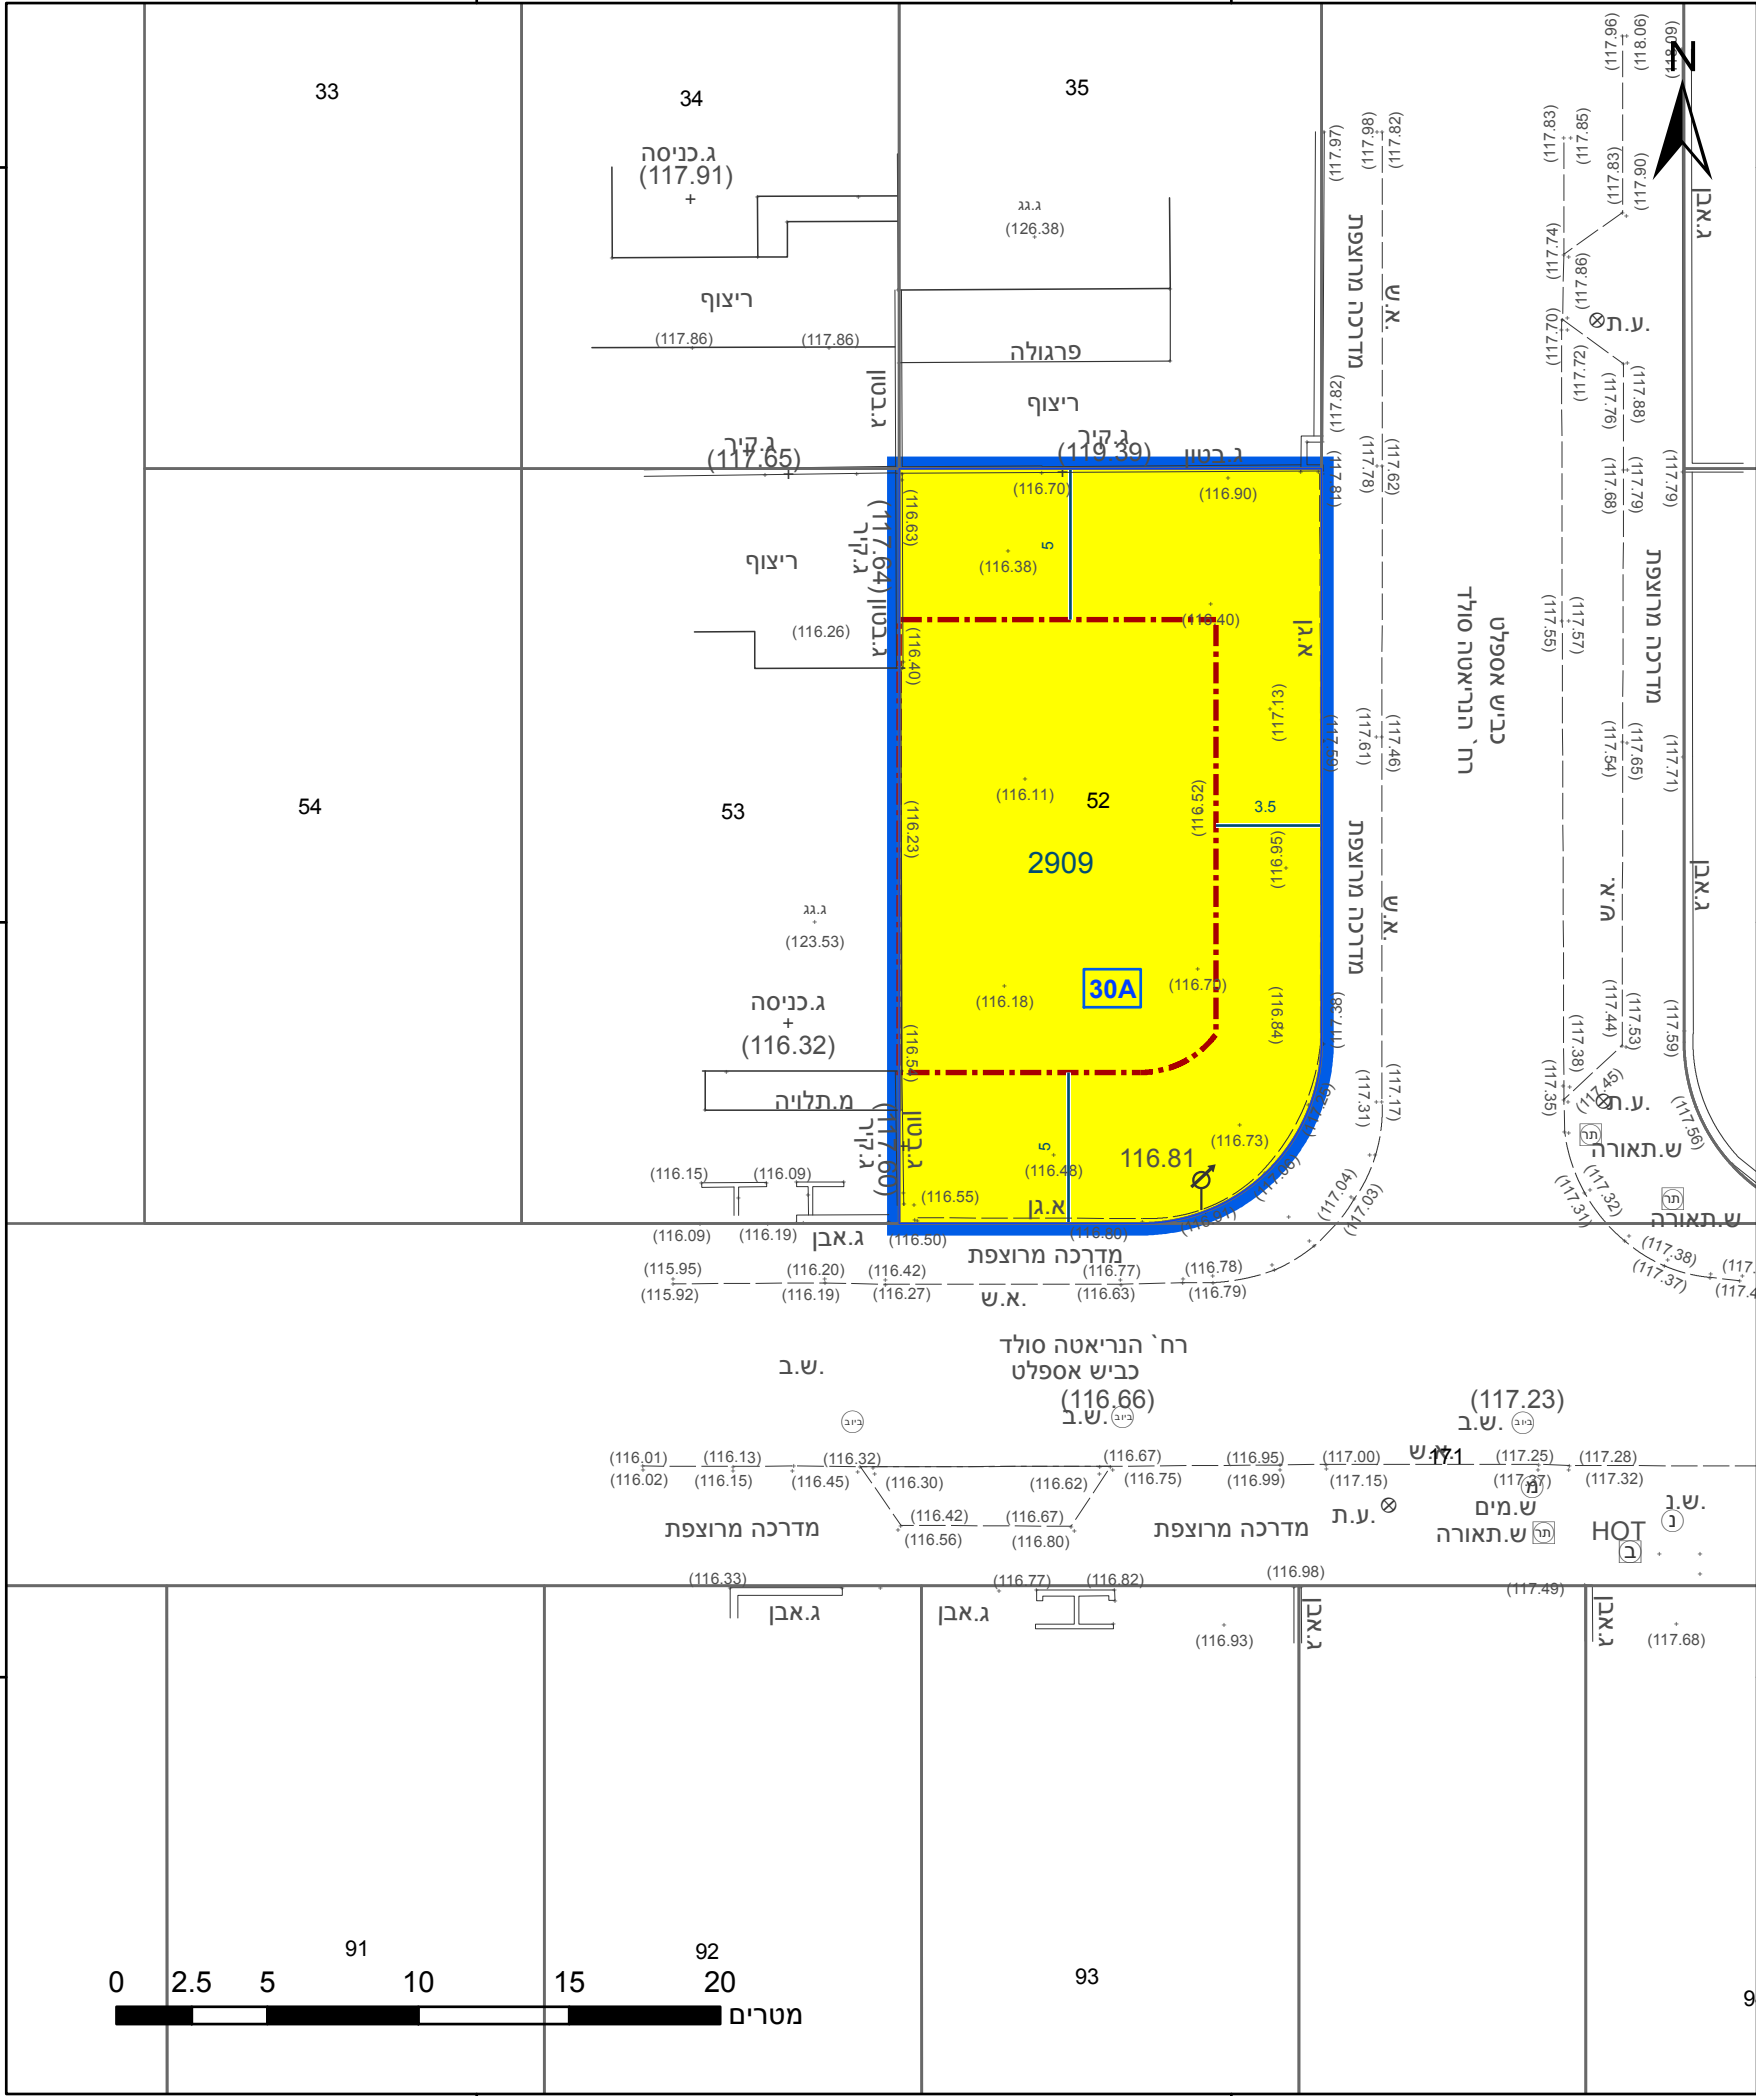

מקרא

גבול התכנית	גוש 1234
גבול גוש ומספרו	5
גבול חלקה ומספרה	
תא שטח ומספרו	1
מספר הדרך	4
קווי בנין	2
רוחב הדרך	3

מגורים א	מגורים א
מידות	מידות
קו-בנין	קו-בנין

אישורים בתכנית מס' 606-0836627

הריני מצהיר בזאת כי המפה הטופוגרפית/המצבית המהווה רקע לתכנית זו, נערכה על ידי ביום 15.01.2019 והיא הוכנה לפי הוראות נוהל מבא"ת ובהתאם להוראות החוק ולתקנות המודדים שבתוקף. דיוק הקו הכחול והקדסטר: מדידה אנליטית מלאה ברמת תצ"ר	אשרף חאג' יחיא שם המודד
1058 מספר רשיון	תאריך
חתימה	

חוק התכנון והבנייה, התשכ"ה - 1965 תכנית מפורטת

מס' 606-0836627

שינויי קווי בנין במגרש 30A בשכונת כרמי גת- קריית גת

תשריט מצב מוצע גיליון 1 מתוך 1

מחוז	דרום
מרחב תכנון מקומי	קרית גת
רשות מקומית	קרית גת
ישוב	קרית גת

תכנית בסמכות	מקומית
איחוד וחלוקה	ללא איחוד וחלוקה
היתרים או הרשאות	תכנית שמכוחה ניתן להוציא היתרים או הרשאות

מונה תדפיס התשריט	6
מועד הפקה	25/10/2021 13:31

שטח התכנית	0.342 דונם	קנה מידה	1:250
------------	------------	----------	-------

שמות*

מגיש תכנית	שלונית ברכה תאגיד:
מגיש תכנית	זאב מץ תאגיד:
עורך ראשי	גיא עברון תאגיד:

בעלי ענין בקרקע*


בבעלות מדינה	תאגיד: רשות מקרקעי ישראל
--------------	--------------------------

טבלת גושים וחלקות*

מספר גוש	חלק	מספר חלקות	מספר חלקות
2909	52	בשלמותן	בשלמותן

* הרשימה המלאה מפורטת בהוראות התכנית / בהודעה שפורסמה בעיתונות וברשומות

תרשים התמצאות - קנ"מ 1:1250

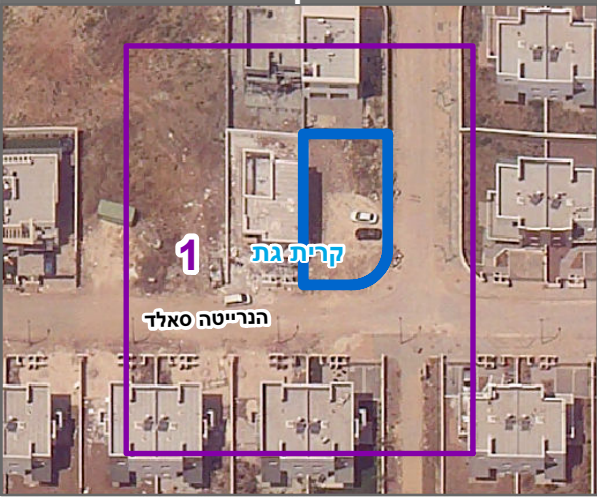

שנת צילום אוויר: 2019

מספר תכנית: 606-0836627, מספר גירסת תשריט: 6