

הוועדה המחוזית החליטה ביום:


27/12/2020

להפיק את התכנית

12/08/2021

תאריך יו"ר הוועדה המחוזית

12694

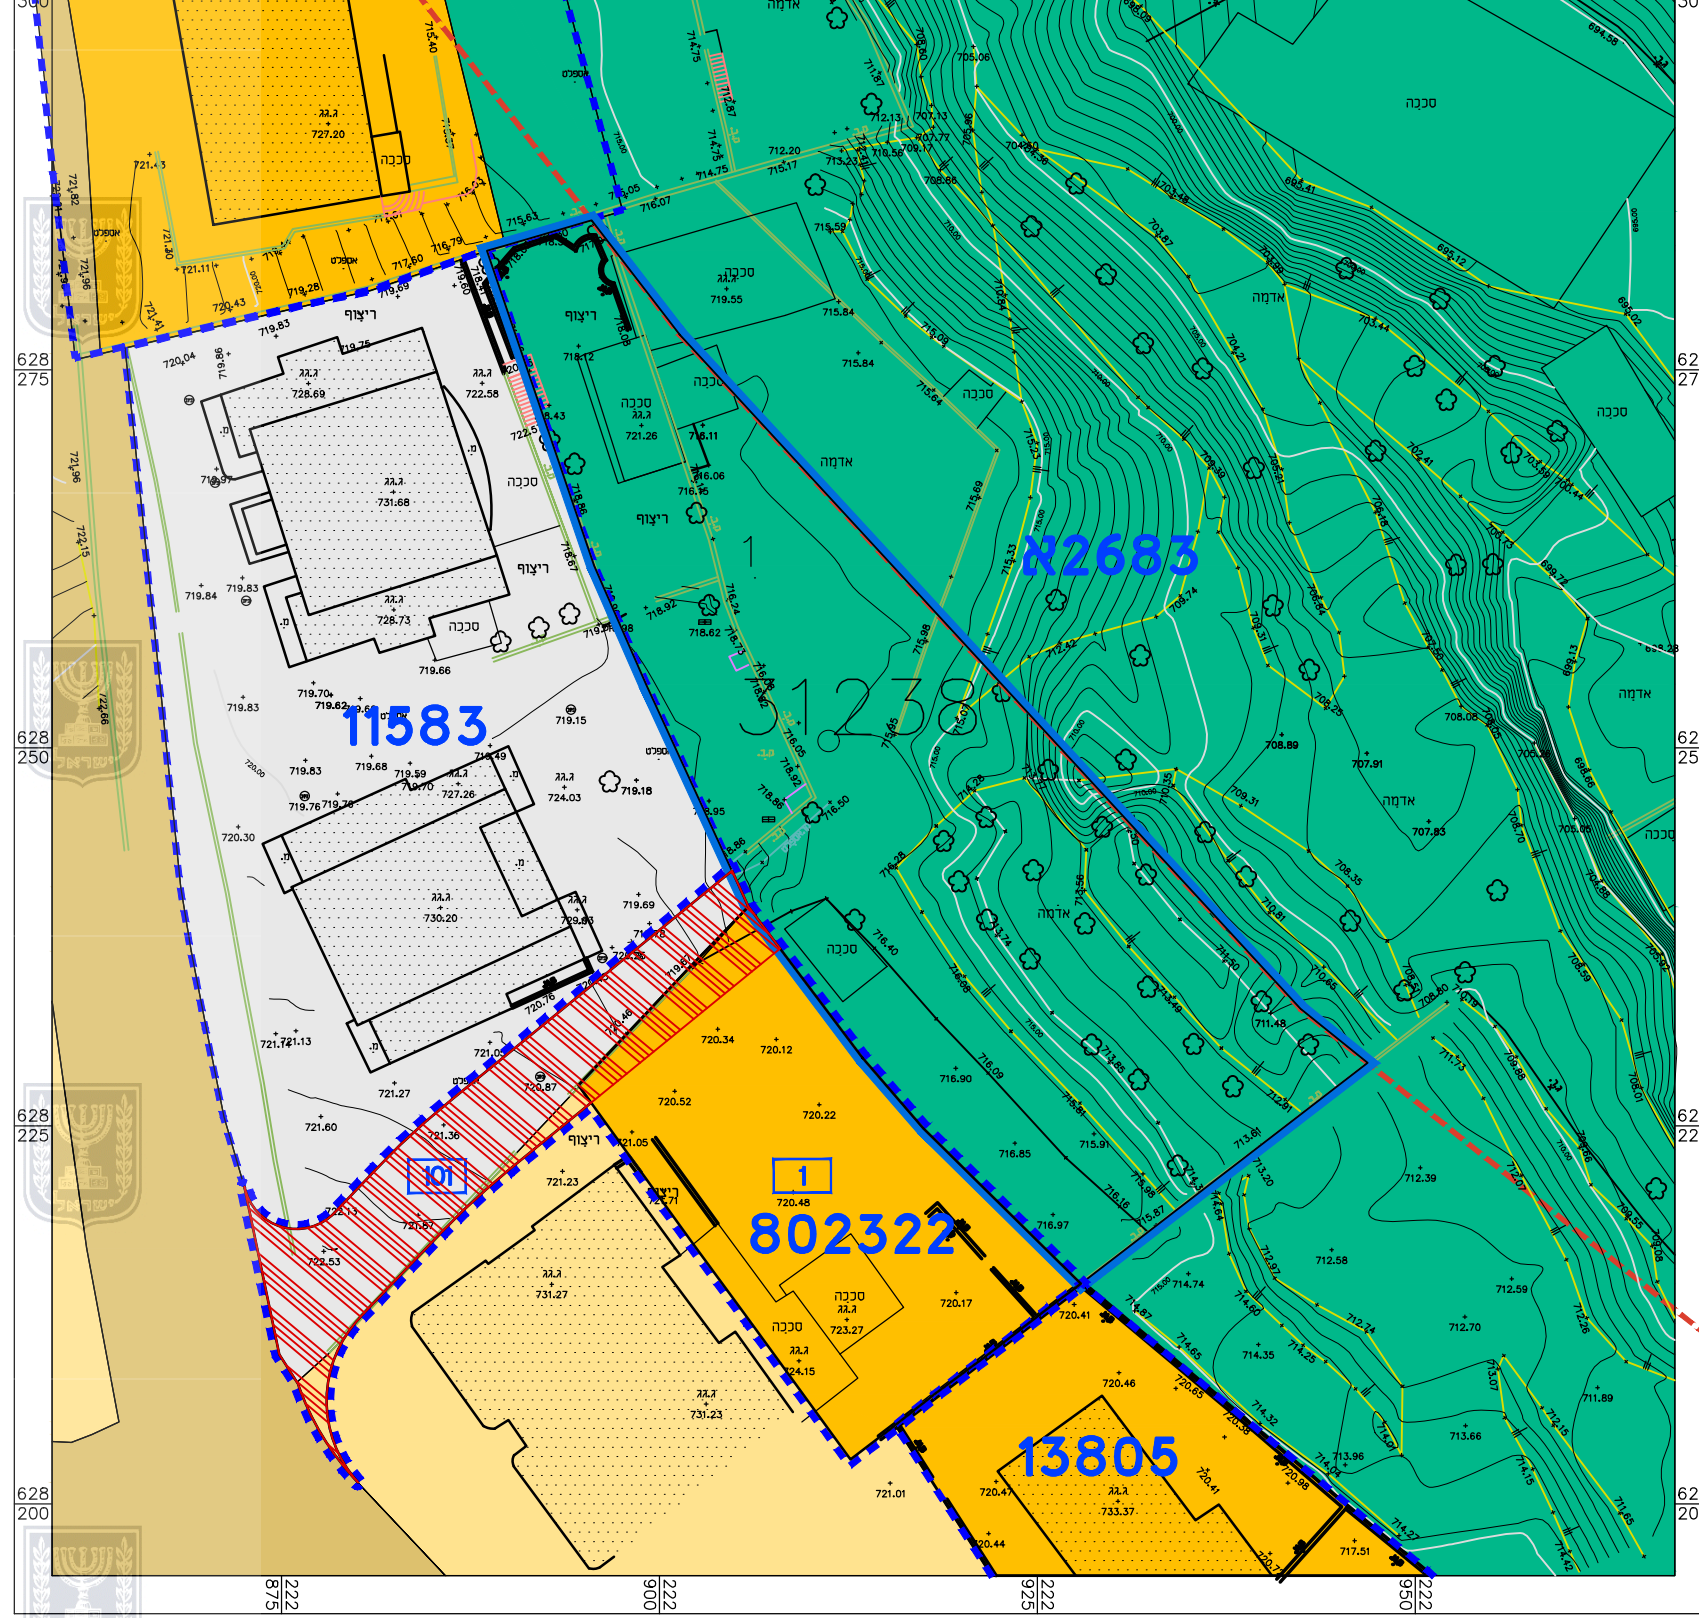


מצב מאושר ע"פי תכנית 802322, 12694, 11583, 13805, 2683 קנ"מ 1:500

מקרא מצב מאושר

-  גבול התכנית
-  מספר תכנית מאושרת 2683
-  גבול תכנית מאושרת
-  אזור מגורים 6
-  שטח פרטי פתוח
-  מסחר
-  אזור מגורים ב
-  זיקת הנאה למעבר ברכב
-  דרך מאושרת
-  גבול גוש
-  מספר גוש 31,238
-  גבול חלקה

חוק התכנון והבניה, התשכ"ה - 1965	
תכנית מתאר מקומית	
תכנית מס' 101-0819920	
שם התכנית	
הקמת בנין חדש בשכ' טרב א-סואחה, ירושלים	
תשריט מצב מאושר גיליון 1 מתוך 1	
מחוז	ירושלים
מרחב תכנון מקומי	ירושלים
רשות מקומית	ירושלים
ישוב	ירושלים
שטח התוכנית	1.430 דונם קנה מידה 1:500
איחוד וחלוקה	טפחות ראשית
ללא איחוד וחלוקה	ועדה מחוזית
תכנית שניתן מכוחה להוציא היתרים ו/או הרשאות	אופי התכנית
הוראות לתכנון	לא
תלת מימד	לא
תאריך	30/04/2020

חותמות מוסד התכנון

 

שמות וחתימות:

מועצה	מ.ר. 1310	מוראד מדיסן
מחוז	ירושלים, נבעת התחומש, חזית הרכבת והגדה	מוראד מדיסן
תאריך	25/07/2021	מוראד מדיסן
מספר	052-2457448	מוראד מדיסן
חתימה	חתימה	חתימה

הצחת מודד
 הרינו מצהיר בזאת כי המפה הטופוגרפית/המצבית המהווה רקע לתכנית זו נערכה על ידי ביום 03-2020 וזאת הוכחה לפי הוראות נוהל מבאית וברתאם להוראות החוק ולתקנות המודדים שבתוקף. דיוק הגו הכחול והקדסטר מדידה אנליטית מלאה ברמת חציר.

מוראד מדיסן 1310
 שם המודד מספר רישיון