


תאריך
 מספר התוכנית: GD18720-2A87
 רמת דיוק הקו הכחול והקדסטר: 3
 1 = מדידה גרפית
 2 = קו כחול (כלכל) ברמה אנליטית
 3 = מדידה אנליטית במלאה ברמת תציר

1. המדידה המקורית
 הריני מצהיר בזאת כי מדידת המפה הטופוגרפית/
 המצבית המהווה רקע לתוכנית זו, נערכה על ידי:
 ביום 29/7/2020

והיא הוכנה לפי הוראות נוהל מבאית ובהתאם
 להוראות החוק ולתקנות המודדים שבתוקף.

שם המודד: גבארה תאופיק
 מספר רישון: 991
 חתימה: _____ תאריך: _____

SAFAFA\30280\37\GD18720-2A87_1
 29.07.2020
 1 : 250

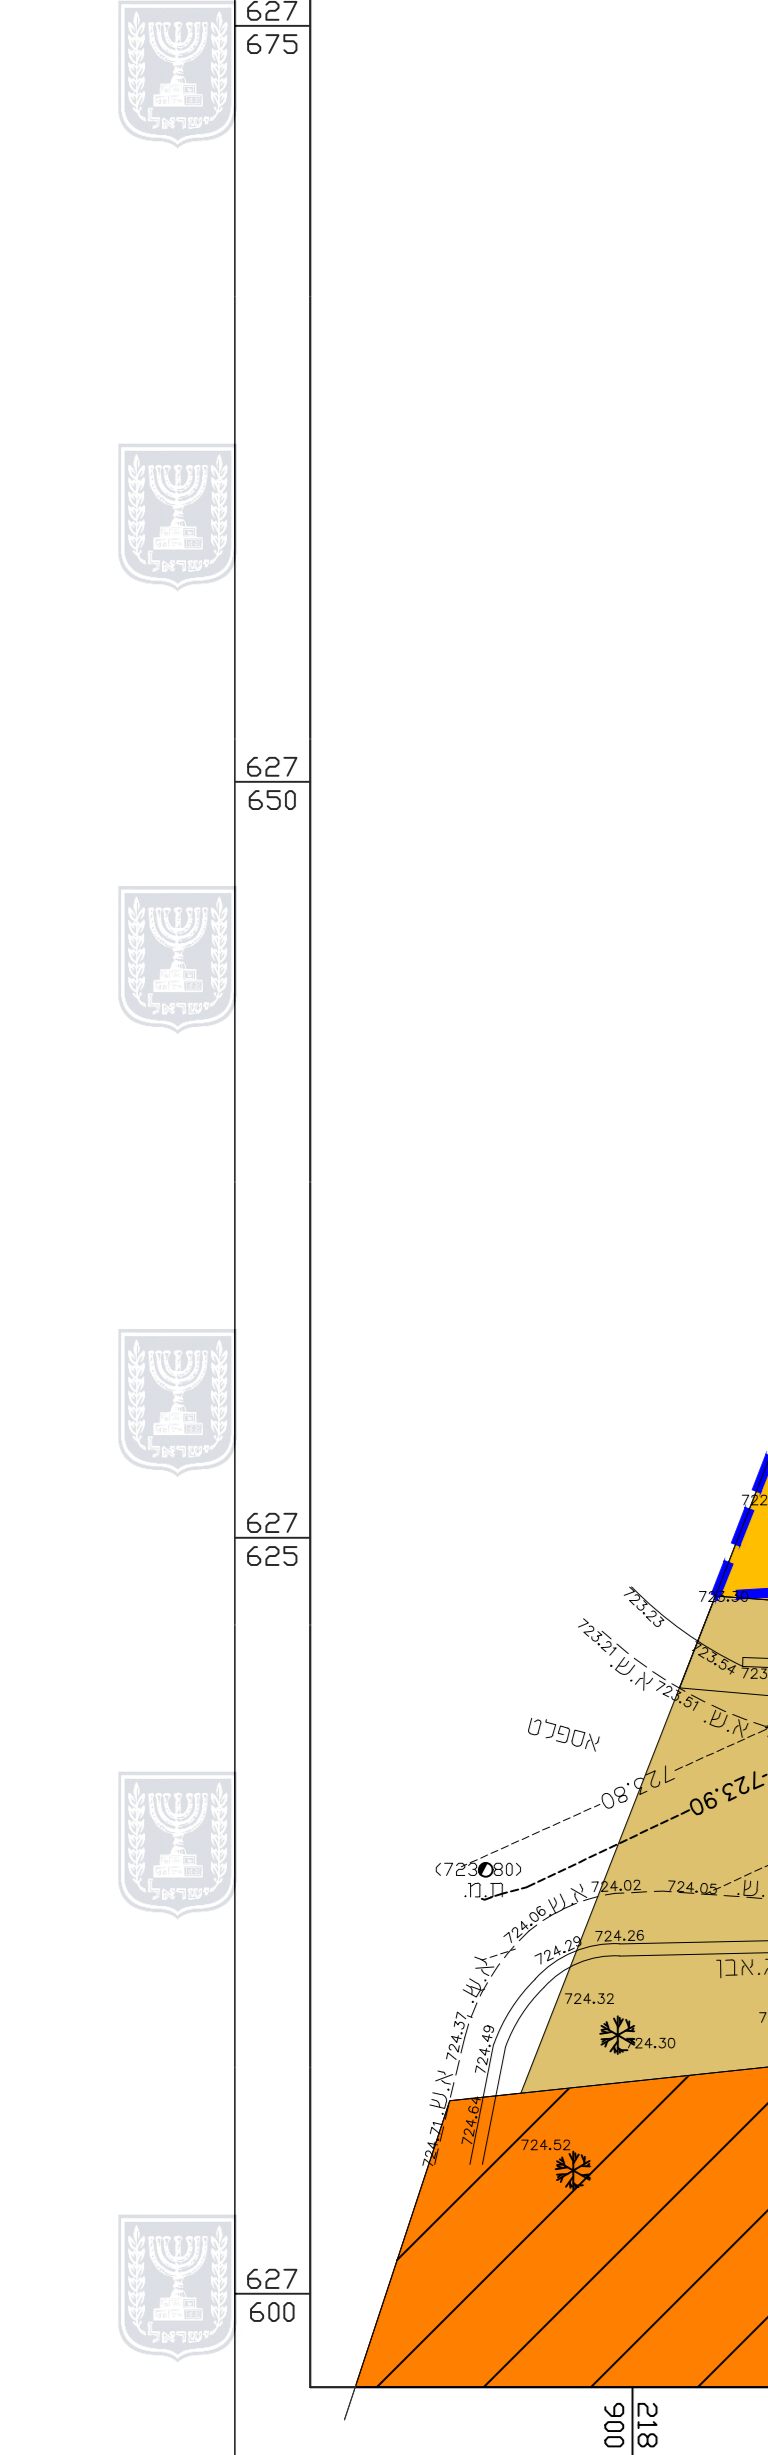

מקרא מצב מאושר

- גבול התכנית
- גבול התכנית מאושרת
- מגורים 5 מיוחד
- אזור מגורים ב
- דרך מאושרת
- שטח של דרך חדשה או טיפול נופי
- מעבר ציבורי להולכי רגל
- שטח ציבורי פתוח
- בניין קיים
- מס גוש 30280
- מס' חלקה 37
- ציר כביש
- קו בניין מוצע
- קו בניין תת קרקעי מוצע

חוק התכנון והבנייה, התשכ"ה - 1965
תכנית מתאר מקומית
תכנית מס' 101-0896761
הקמת שני בניינים חדשים בשכי בית צפאפא
ירושלים

מצב מאושר קנ"מ 1:250

איחוד וחלוקה	סמכות ראשית	אופי התכנית
ללא איחוד וחלוקה	ועדה מחוזית	תכנית שמכוחה ניתן להוציא היתרים / או הרשאות



משרד אסאס אדריכלים
مكتب أساس الهندسي
 ה. אדריכלות מואיד קואסמי
 مهندس مويد القواسمي
 הבחנה - עיצוב מניס - היתרים - סתם
 تنظيم - تصميم - ترخيص - إشراف
 Email: asasoffice@gmail.com
 Phone : 054-5446867

מחוז	ירושלים
מרחב תכנון מקומי	ירושלים
רשות מקומית	ירושלים
ישוב	ירושלים
שטח התכנית	1640 מ"ר
תאריך	10.09.2020

שמות וזחתימות:	
עורך התכנית	שם: אילן אפרת כתובת: בית חנינה חדשה מסלון: 054-5628455 דוא"ל: moayad.kawasm@gmail.com
עורך התכנית	שם: מואיד קואסמי כתובת: בית חנינה חדשה מסלון: 045-5646867 דוא"ל: moayad.kawasm@gmail.com

הצהרת מודד
 הריני מצהיר בזאת כי מדידה המפה הטופוגרפית / המצבית המהווה רקע לתכנית זו, נערכה על ידי ביום 29.07.2020 והיא הוכנה לפי הוראות נוהל מבאית ובהתאם להוראות החוק ולתקנות המודדים שבתוקף, דיוק הקו הכחול והקדסטר: מלאה ברמת תציר

תופיק גבארה
 שם מודד: _____
 מספר רישון: _____
 חתימה: _____
 תאריך: _____