
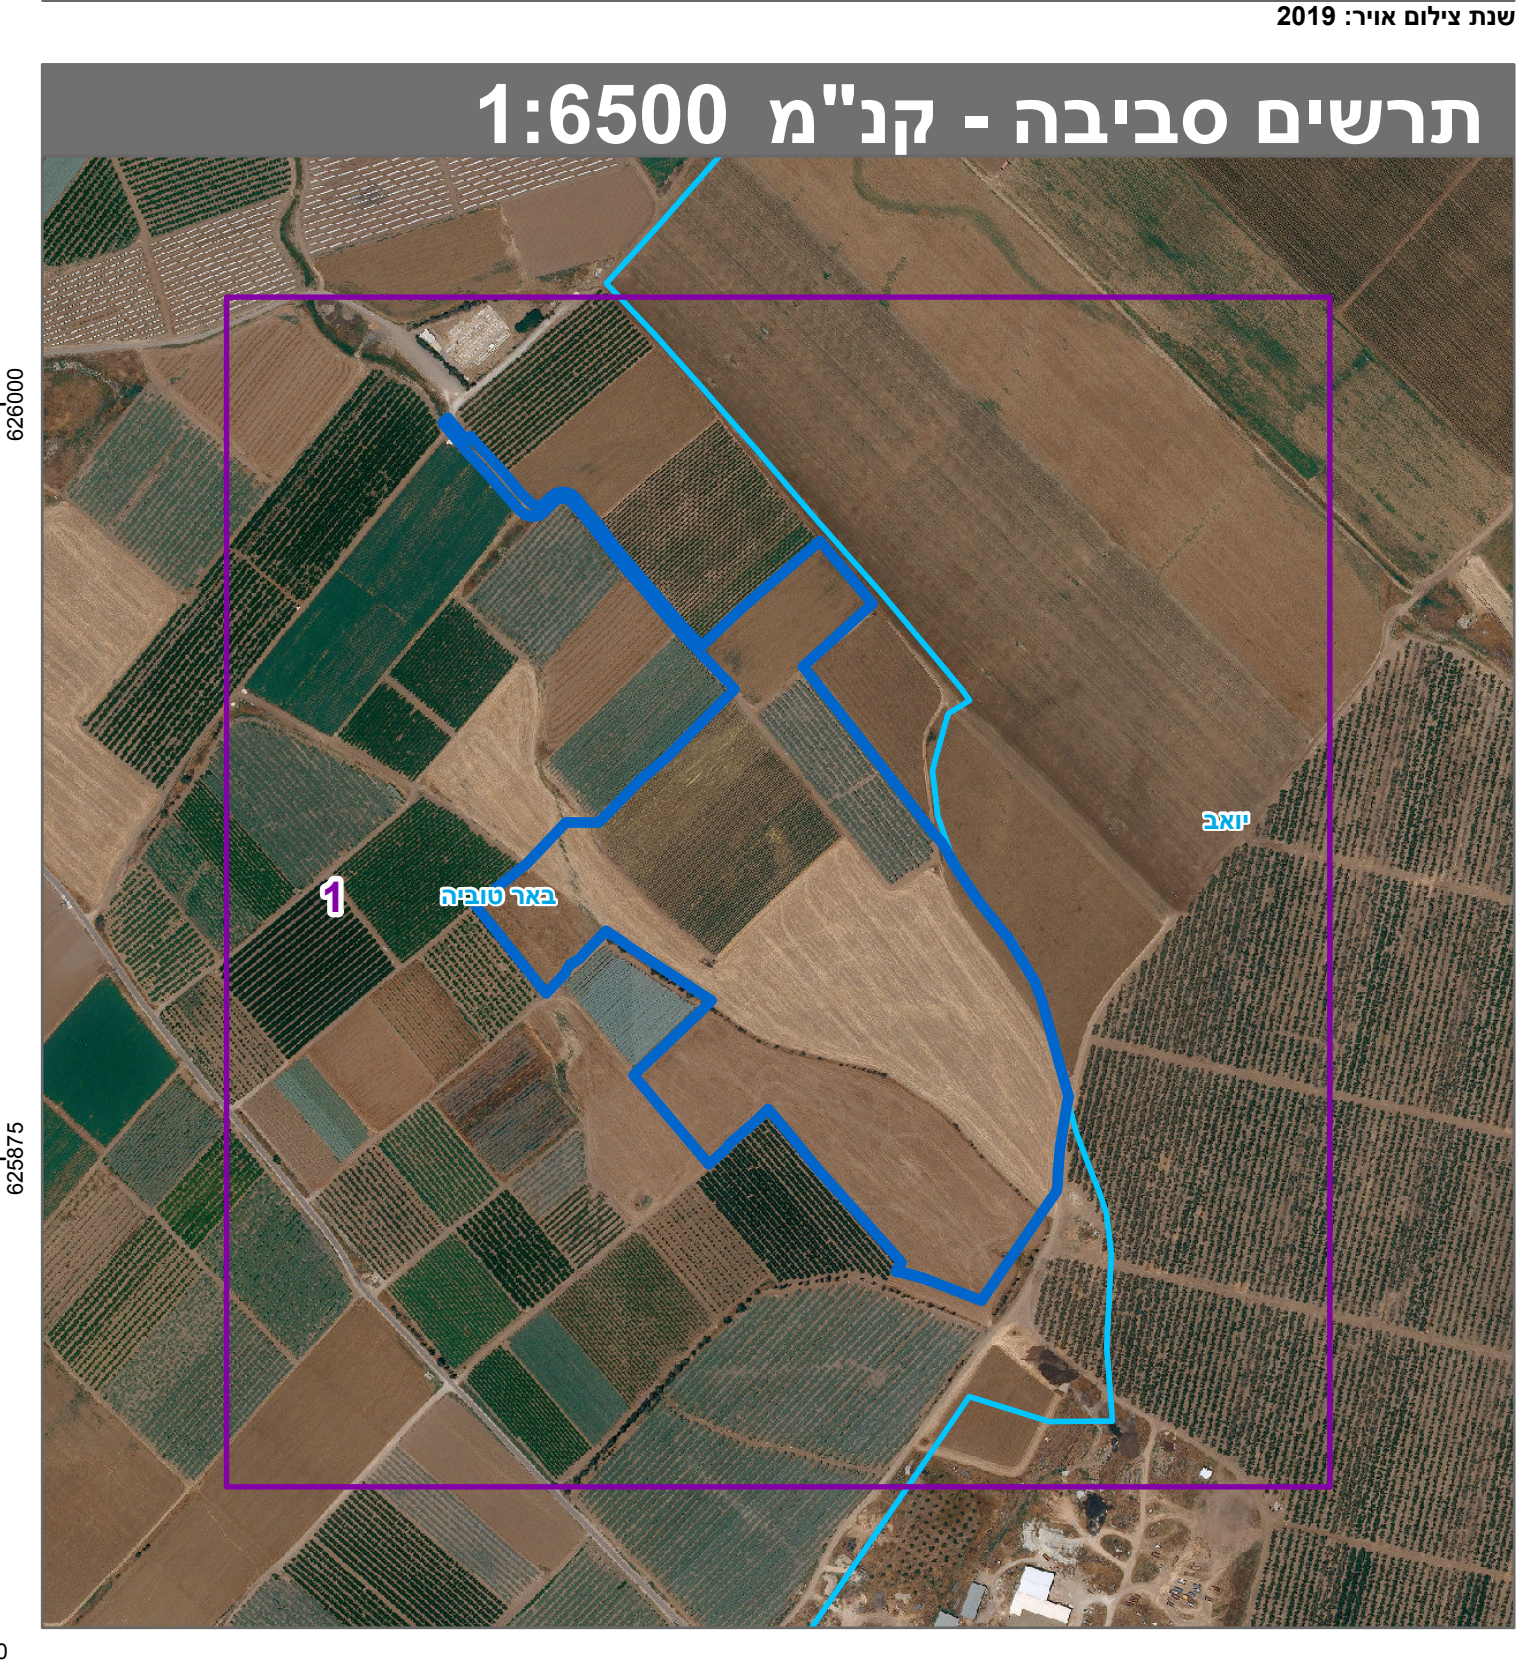


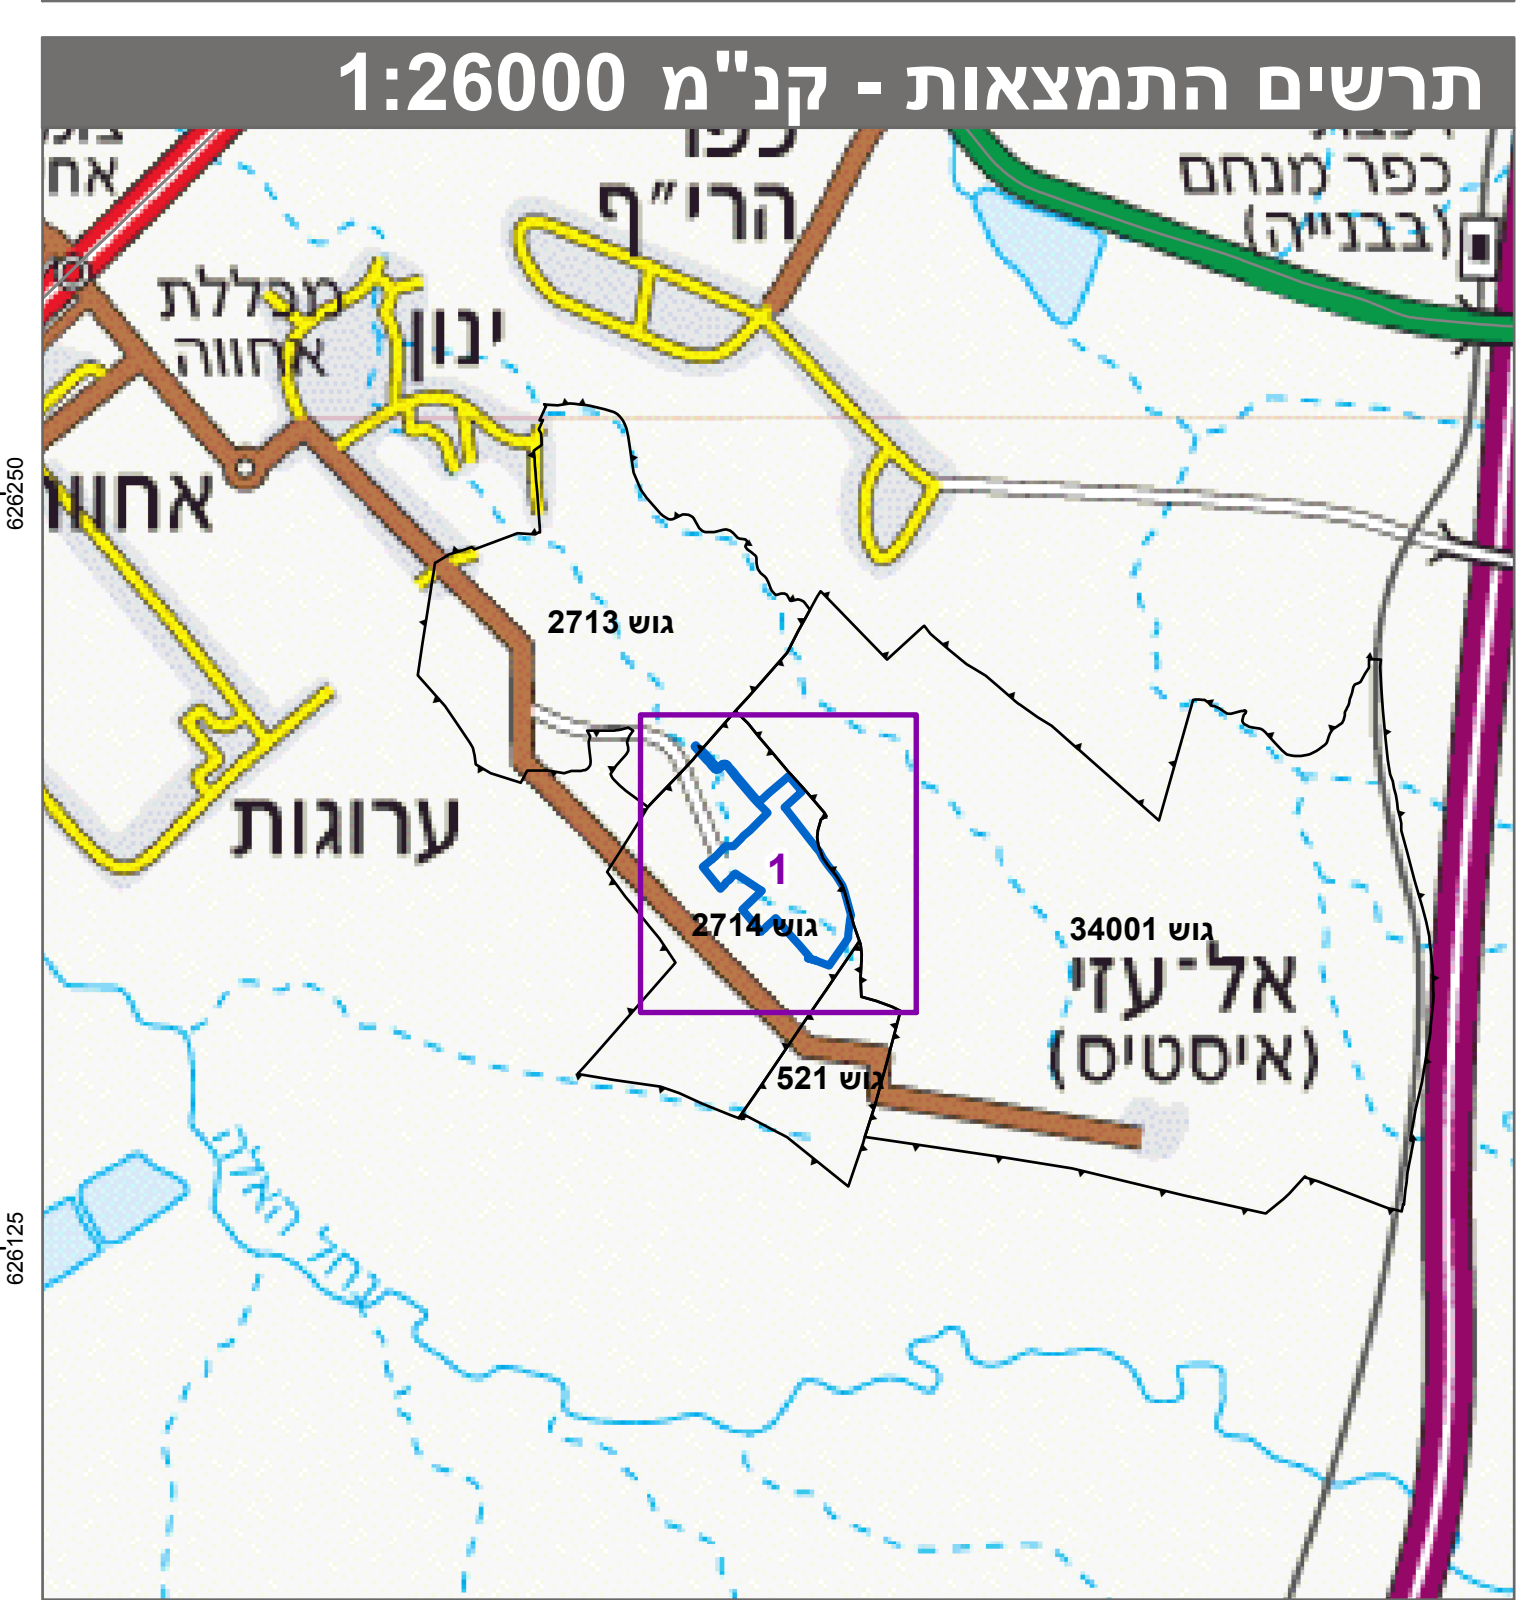

|                                     |                                           |                 |
|-------------------------------------|-------------------------------------------|-----------------|
| חוק התכנון והבנייה, התשכ"ה - 1965   |                                           |                 |
| תכנית מפורטת                        |                                           |                 |
| on' 616-0804898                     |                                           |                 |
| מתקן פוטו-וולטאי משותף ינון וערוגות |                                           |                 |
| תשריט מצב מוצע                      |                                           |                 |
| גיליון 1 מתוך 1                     |                                           |                 |
| מחוז                                | דרום                                      |                 |
| מרחב תכנון מקומי                    | באר טוביה                                 |                 |
| רשות מקומית                         | באר טוביה                                 |                 |
| ישוב                                | ערוגות, ינון                              |                 |
| תכנית בסמכות                        | מחוזית                                    |                 |
| איחוד וחלוקה                        | ללא איחוד וחלוקה                          |                 |
| היתרים או הרשאות                    | תכנית שמכוחה ניתן להוציא היתרים או הרשאות |                 |
| מונה תדפיס התשריט                   | 18                                        |                 |
| מועד הפקה                           | 15/11/2021                                | 12:21           |
| שטח התכנית                          | 149.461 דונם                              | קנה מידה 1:1250 |
| אישורים בתכנית מס' 616-0804898      |                                           |                 |

| שמות*       |                                                                       |
|-------------|-----------------------------------------------------------------------|
| מגיש התכנית | שרה אברהם<br>תאגיד: יקוֹן מושב עובדים להתיישבות שיתופית בע"מ          |
| מגיש התכנית | ליאל דוידיאן<br>תאגיד: יקוֹן מושב עובדים להתיישבות שיתופית בע"מ       |
| מגיש התכנית | גבי כהן<br>תאגיד: ערבות - מושב עובדים להתיישבות הקולית שיתופית בע"מ   |
| מגיש התכנית | יעקב 1999<br>תאגיד: ערבות - מושב עובדים להתיישבות הקולית שיתופית בע"מ |
| מגיש התכנית | אורי רורל<br>תאגיד: א.ב. מתכננים                                      |
| עורך התכנית | אילון וויש<br>תאגיד: א.ד. אף אנרגי; נבול ישראל בע"מ                   |
| זיומ        |                                                                       |

## בעלי עינין בקרקע\*

| טבלת גושים וחלקות* |         |                    |                     |
|--------------------|---------|--------------------|---------------------|
| מספר גוש           | כל הגוש | מספרי חלקות בשלמות | מספרי חלקות בחלקיות |
| 2713               | חלק     |                    | 16, 19-20, 22       |
| 2714               | חלק     |                    | 2-4, 10             |

\* הרשימה המלאה מפורטת בהוראות התכנית / בהודעה שפורסמה בעיתונות וברשומות

הריני מצהיר בזאת כי המפה הטופוגרפית/המצבית המהווה רקע לתכנית זו, נערכה על ידי ביום 08.03.2020 והיא הוכנה לפי הוראות נוהל מבא"ת ובהתאם להוראות החוק ולתקנות המומדים שבתוקף.

דיוק הקו הכחול והקדסטר: קו כחול (בלבד) ברמה אנליטית

|       |       |            |                       |
|-------|-------|------------|-----------------------|
| תאריך | חתימה | מספר רשיון | רונן אורי<br>שם המודד |
|-------|-------|------------|-----------------------|