
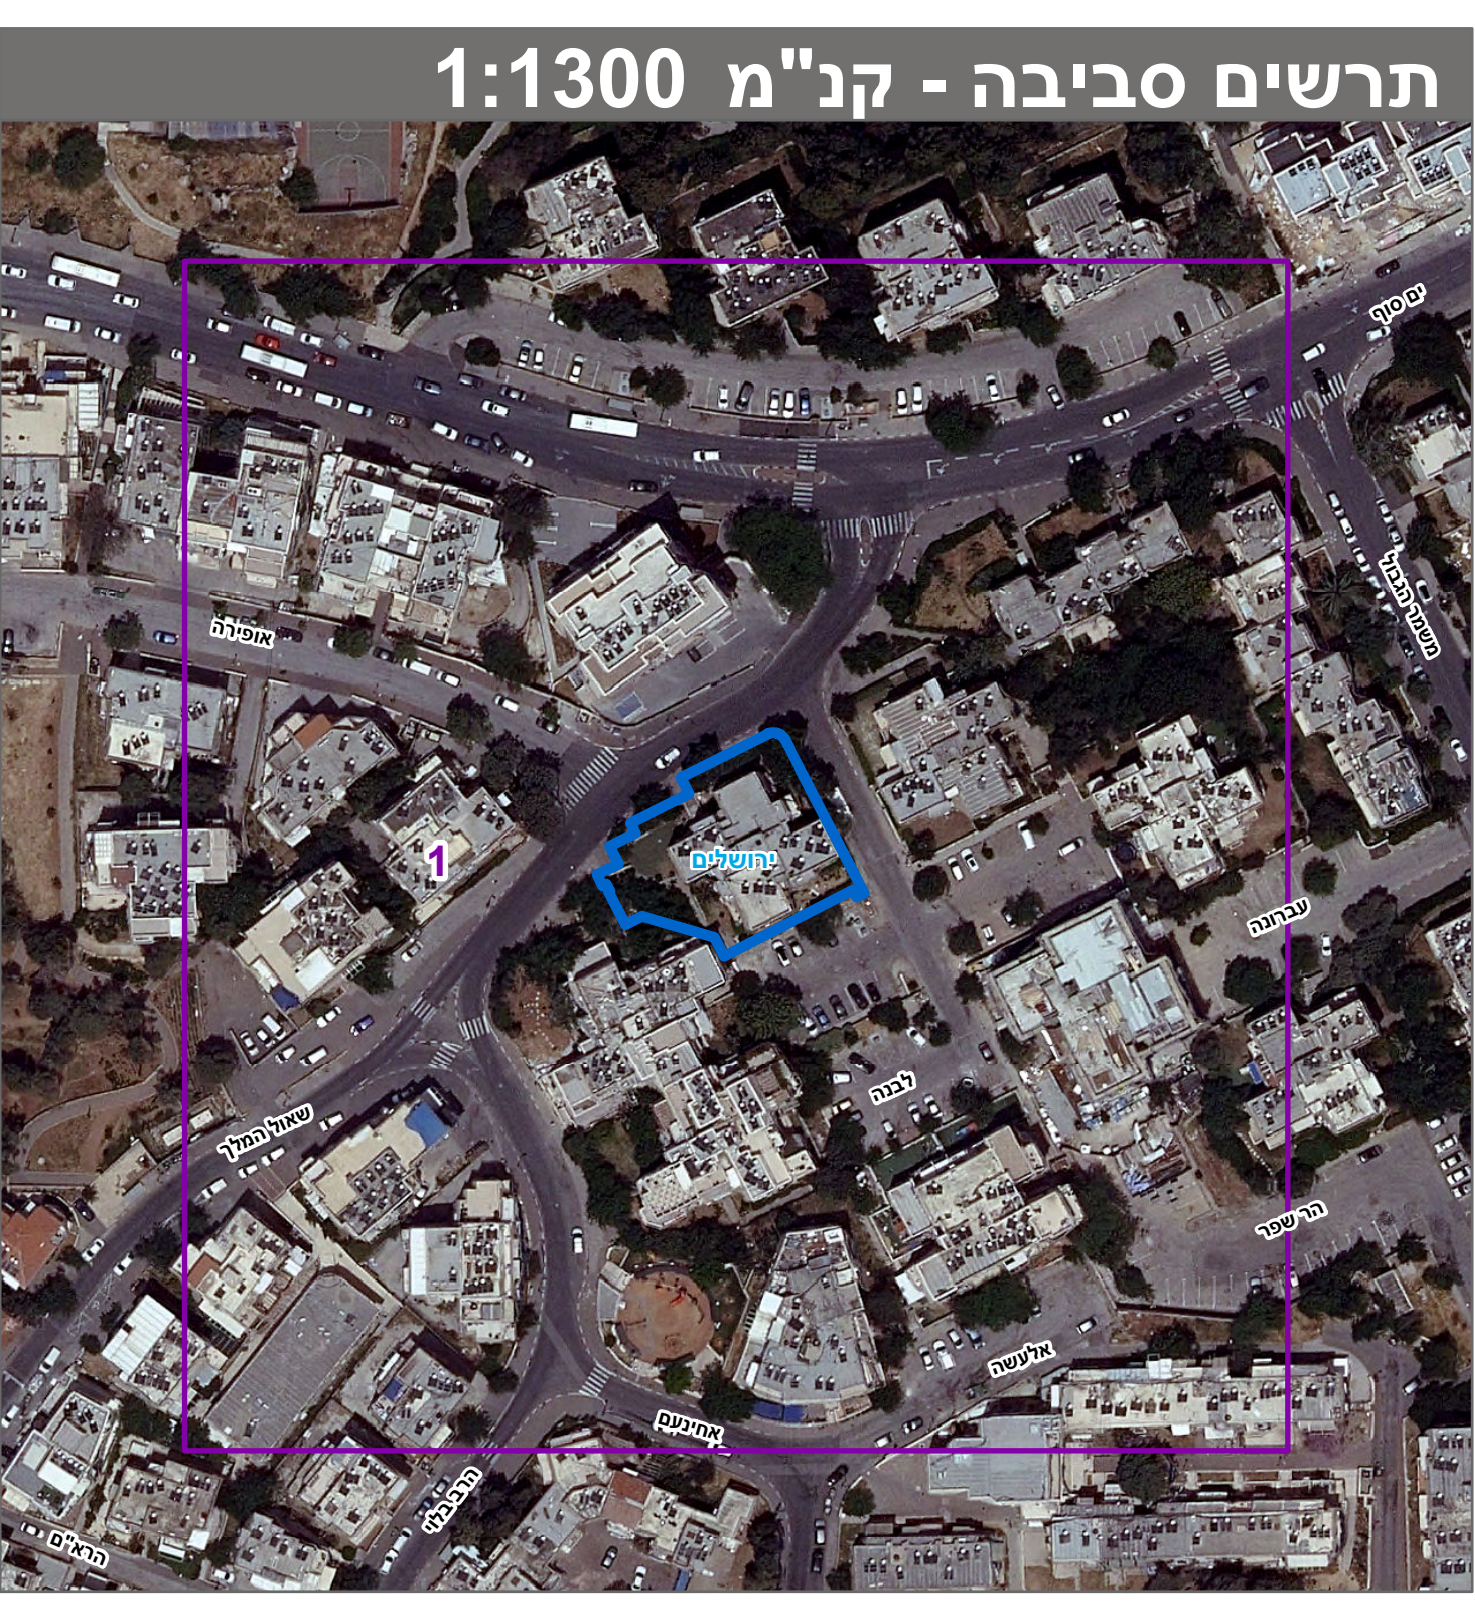
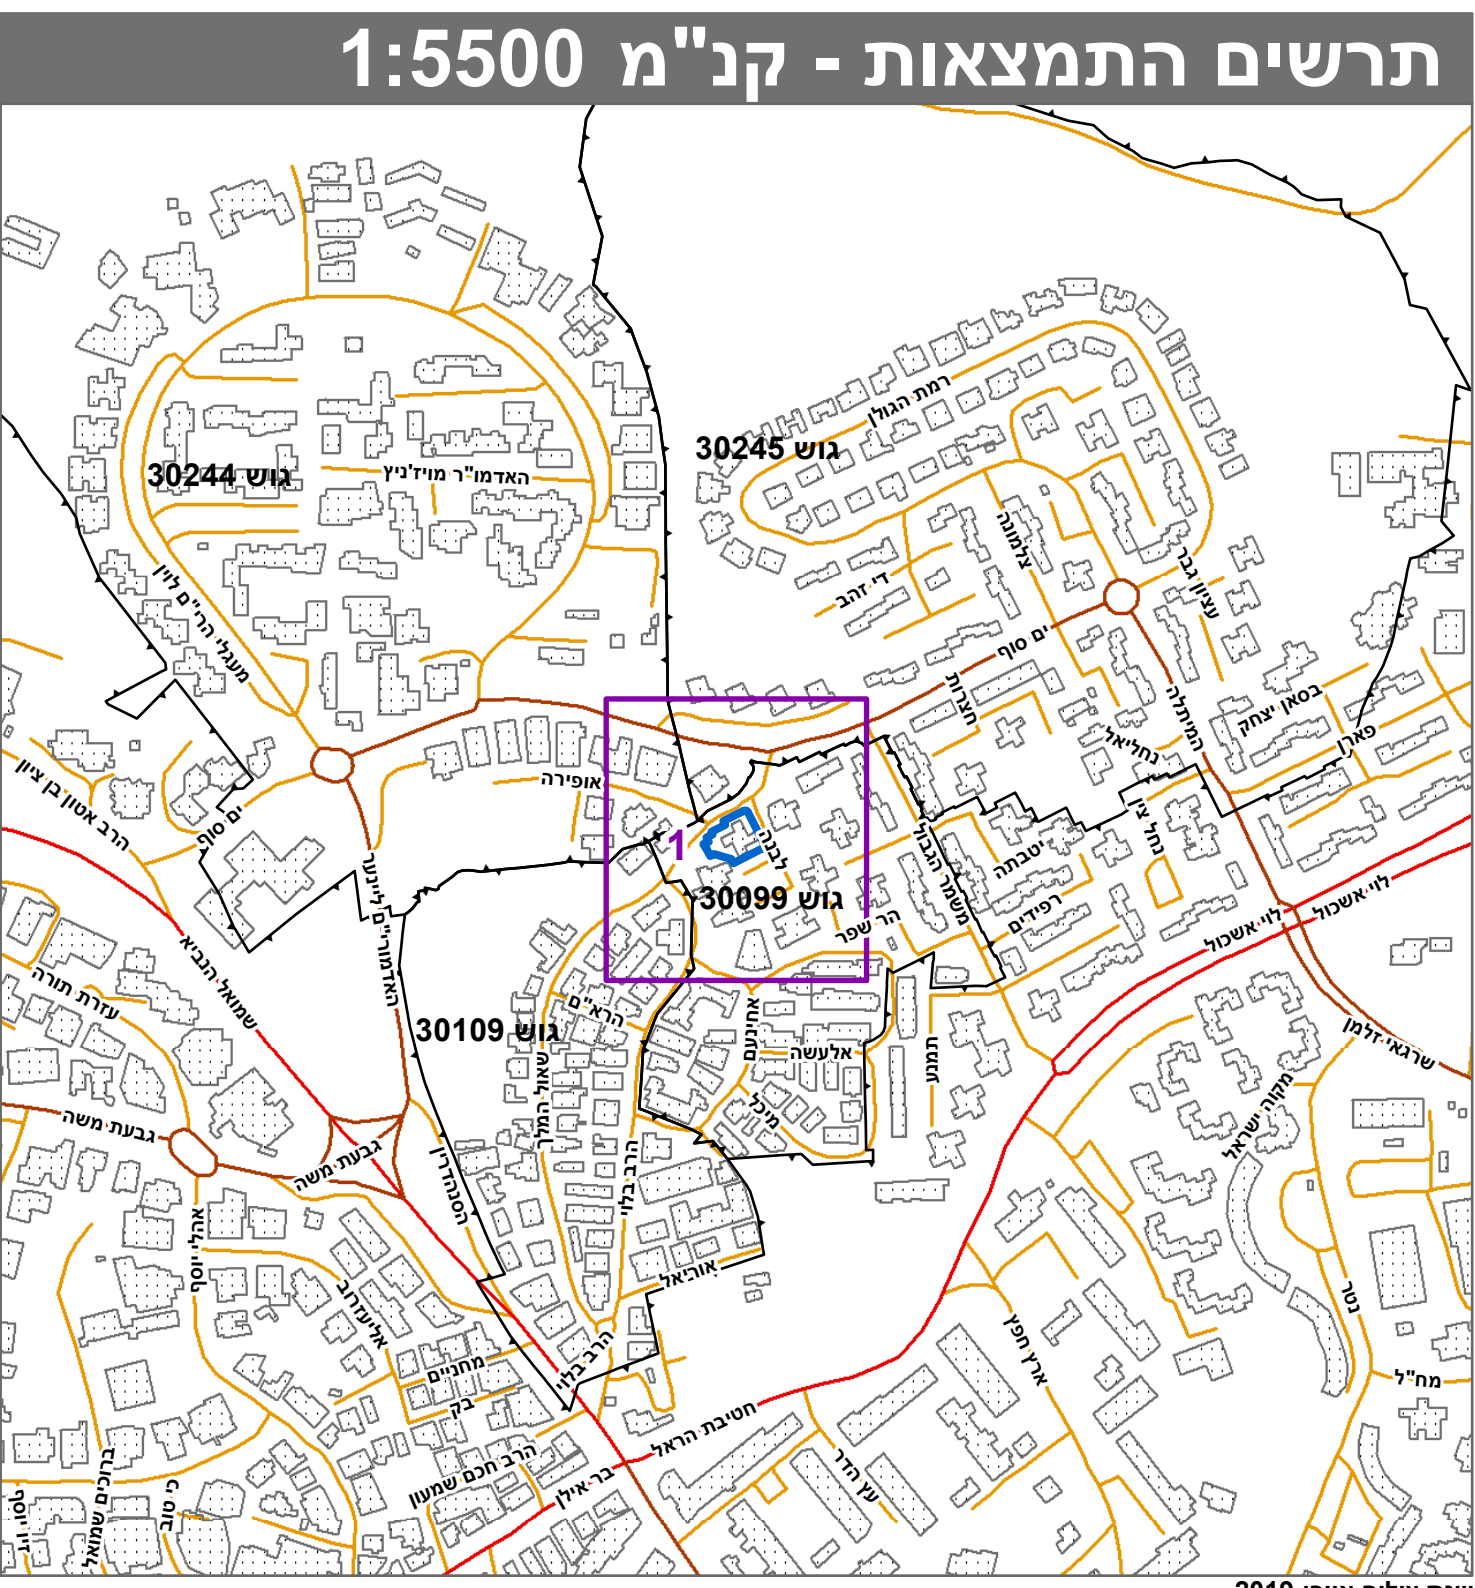


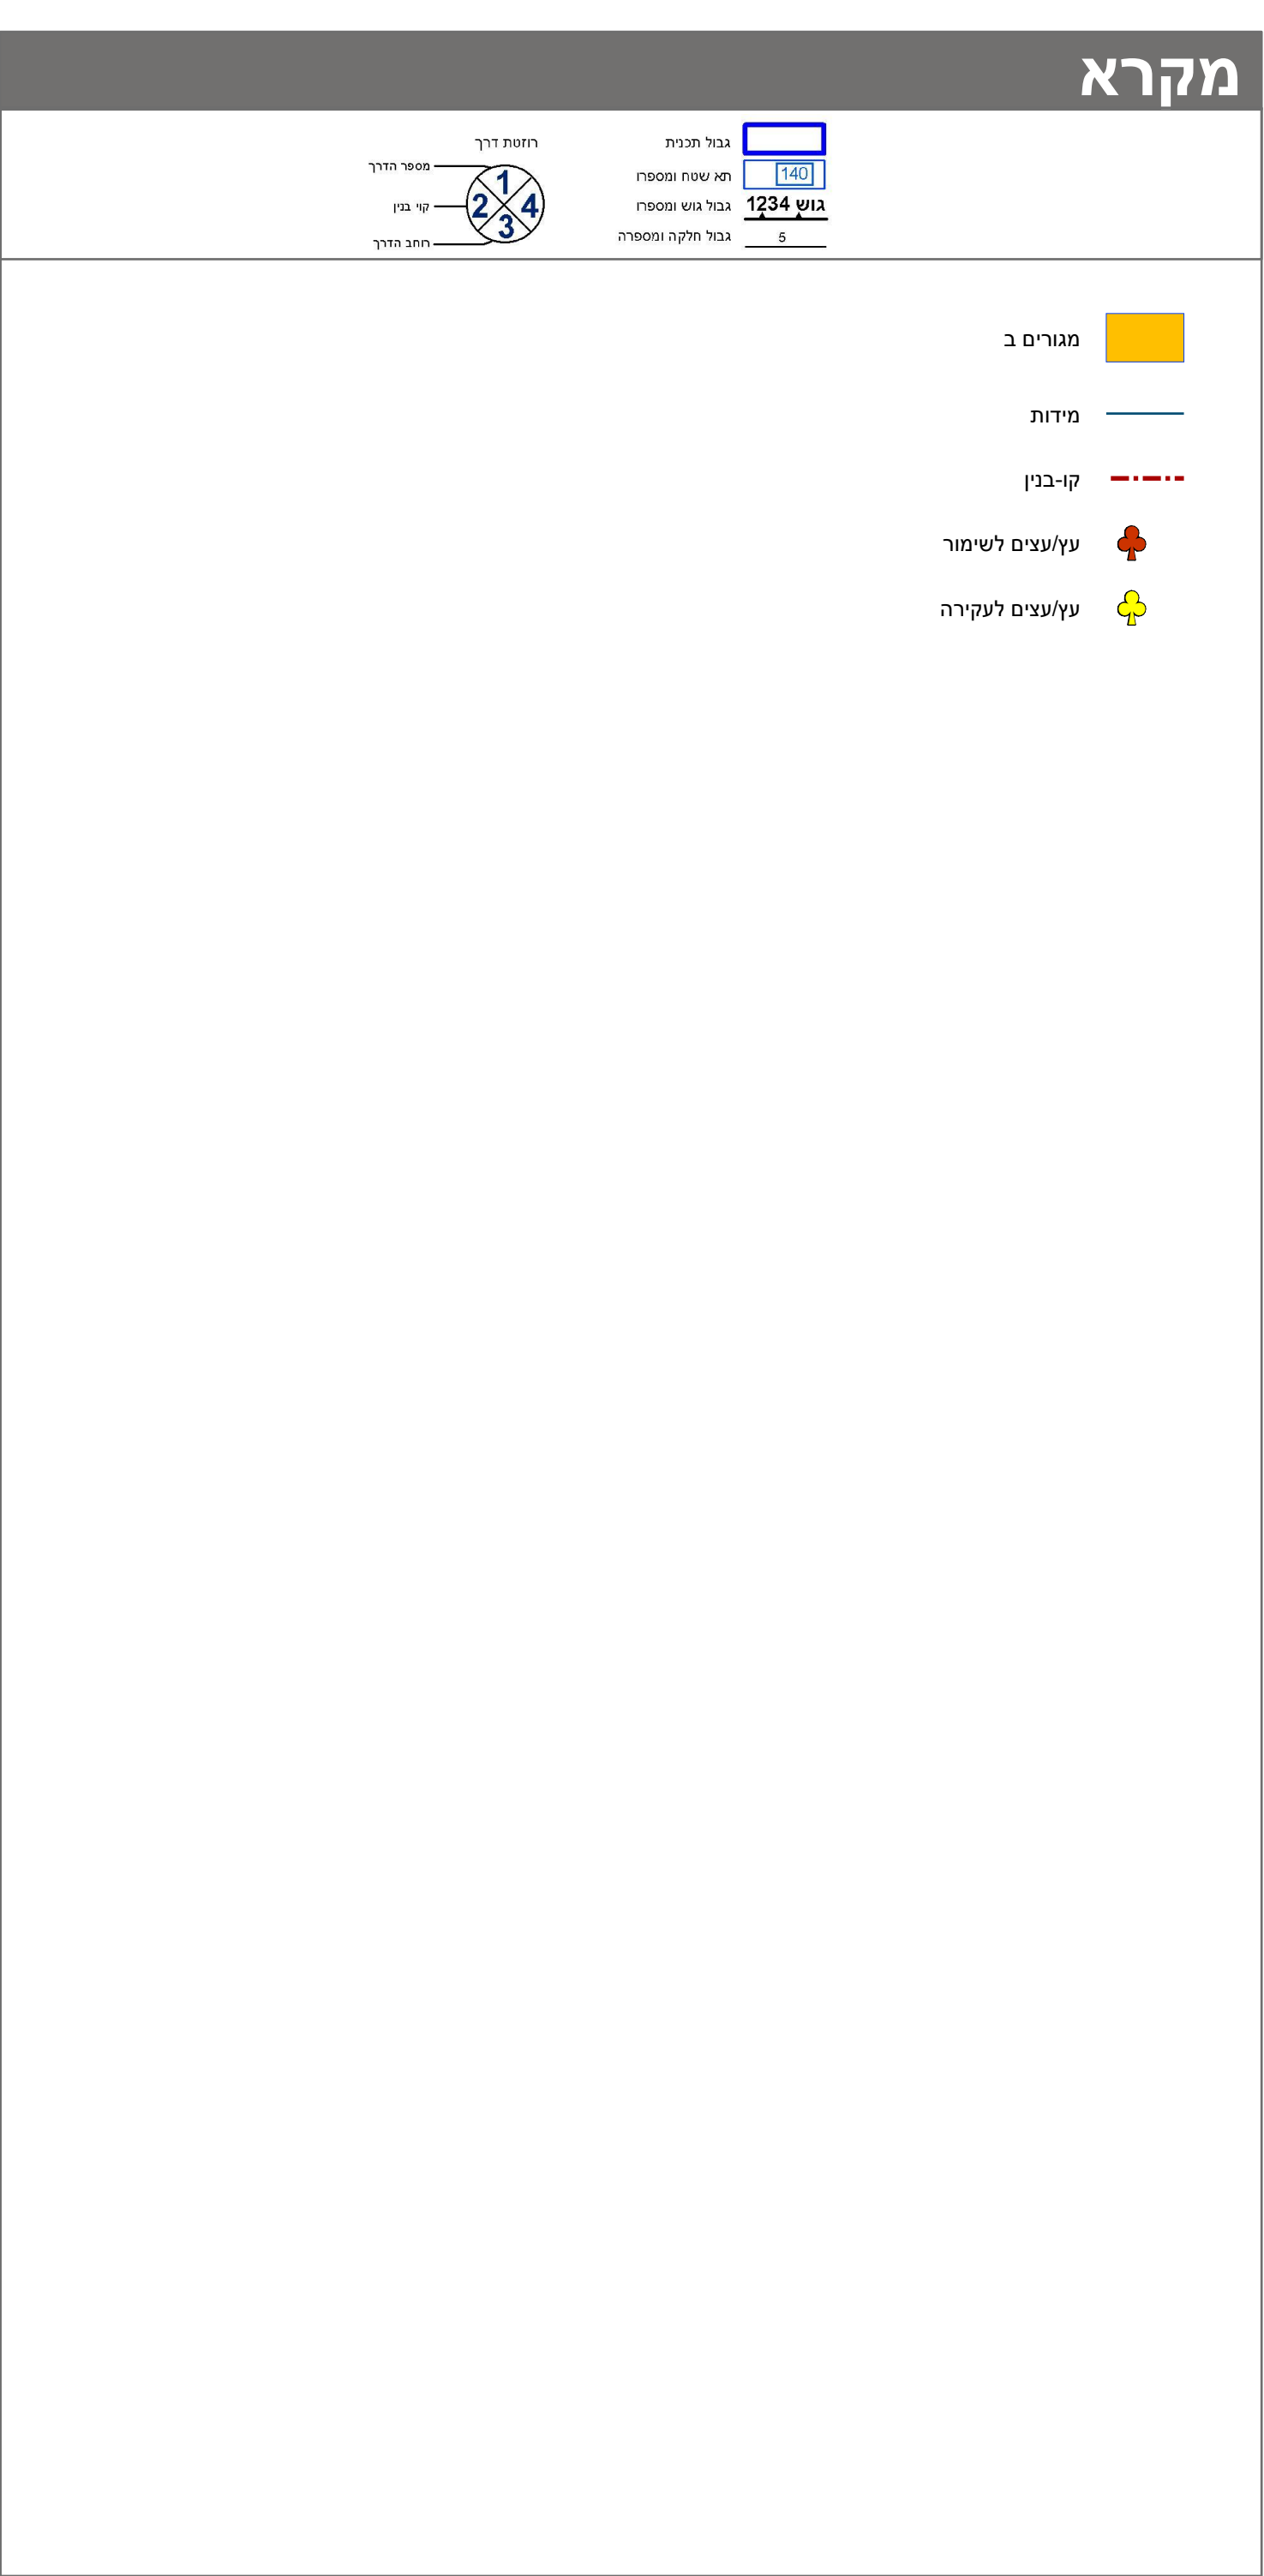

חוק התכנון והבנייה, התשכ"ה - 1965	
תכנית מתאר מקומית	
מס' 101-0876300	
הרחבת יח"ד ושינוי קווי בניין עבור מרפסות, מבוא לבנה 5 ירושלים	
תשריט מצב מוצע	
גיליון 1 מתוך 1	
מחוז	ירושלים
מרחב תכנון מקומי	ירושלים
רשות מקומית	
ישוב	
תכנית בסמכות	מקומית
איחוד וחלוקה	ללא איחוד וחלוקה
היתרים או הרשאות	תכנית שמכוחה ניתן להוציא היתרים או הרשאות
מונה תדפיס התשריט	9
מועד הפקה	13/09/2021
שטח התכנית	0.992 דונם קנה מידה 1:250
אישורים בתכנית מס' 101-0876300	

שמות*	
מגיש התכנית	חברה בע"מ תאגיד: אלה-ספרן התחדשות עירונית מבוא לבנה 5 בע"מ
עורך ראשי	אריה שוחט תאגיד: חברה בע"מ
יזם	תאגיד: אלה-ספרן התחדשות עירונית מבוא לבנה 5 בע"מ

בעלי ענין בקרקע*

טבלת גושים וחלקות*			
מספר גוש	חלק	מספרי חלקות בשלמותן	מספרי חלקות בחלקיותן
30099	חלק	143	

* הרשמה המלאה מפורטת בהוראות התכנית / בהודעה שפורסמה בעיתונות ובשרומות
הריני מצהיר בזאת כי המפה הטופוגרפית/המצבית המהווה רקע לתכנית זו, נערכה על ידי ביום 03.09.2018 והיא הוכנה לפי הוראות נוהל מבא"ת ובהתאם להוראות החוק ולתקנות המודדים שבתוקף.
דיוק הקו הכחול והקדסטר: מדידה גרפית
מ. שוורץ 1048
שם המודד מספר רשיון חתימה תאריך