


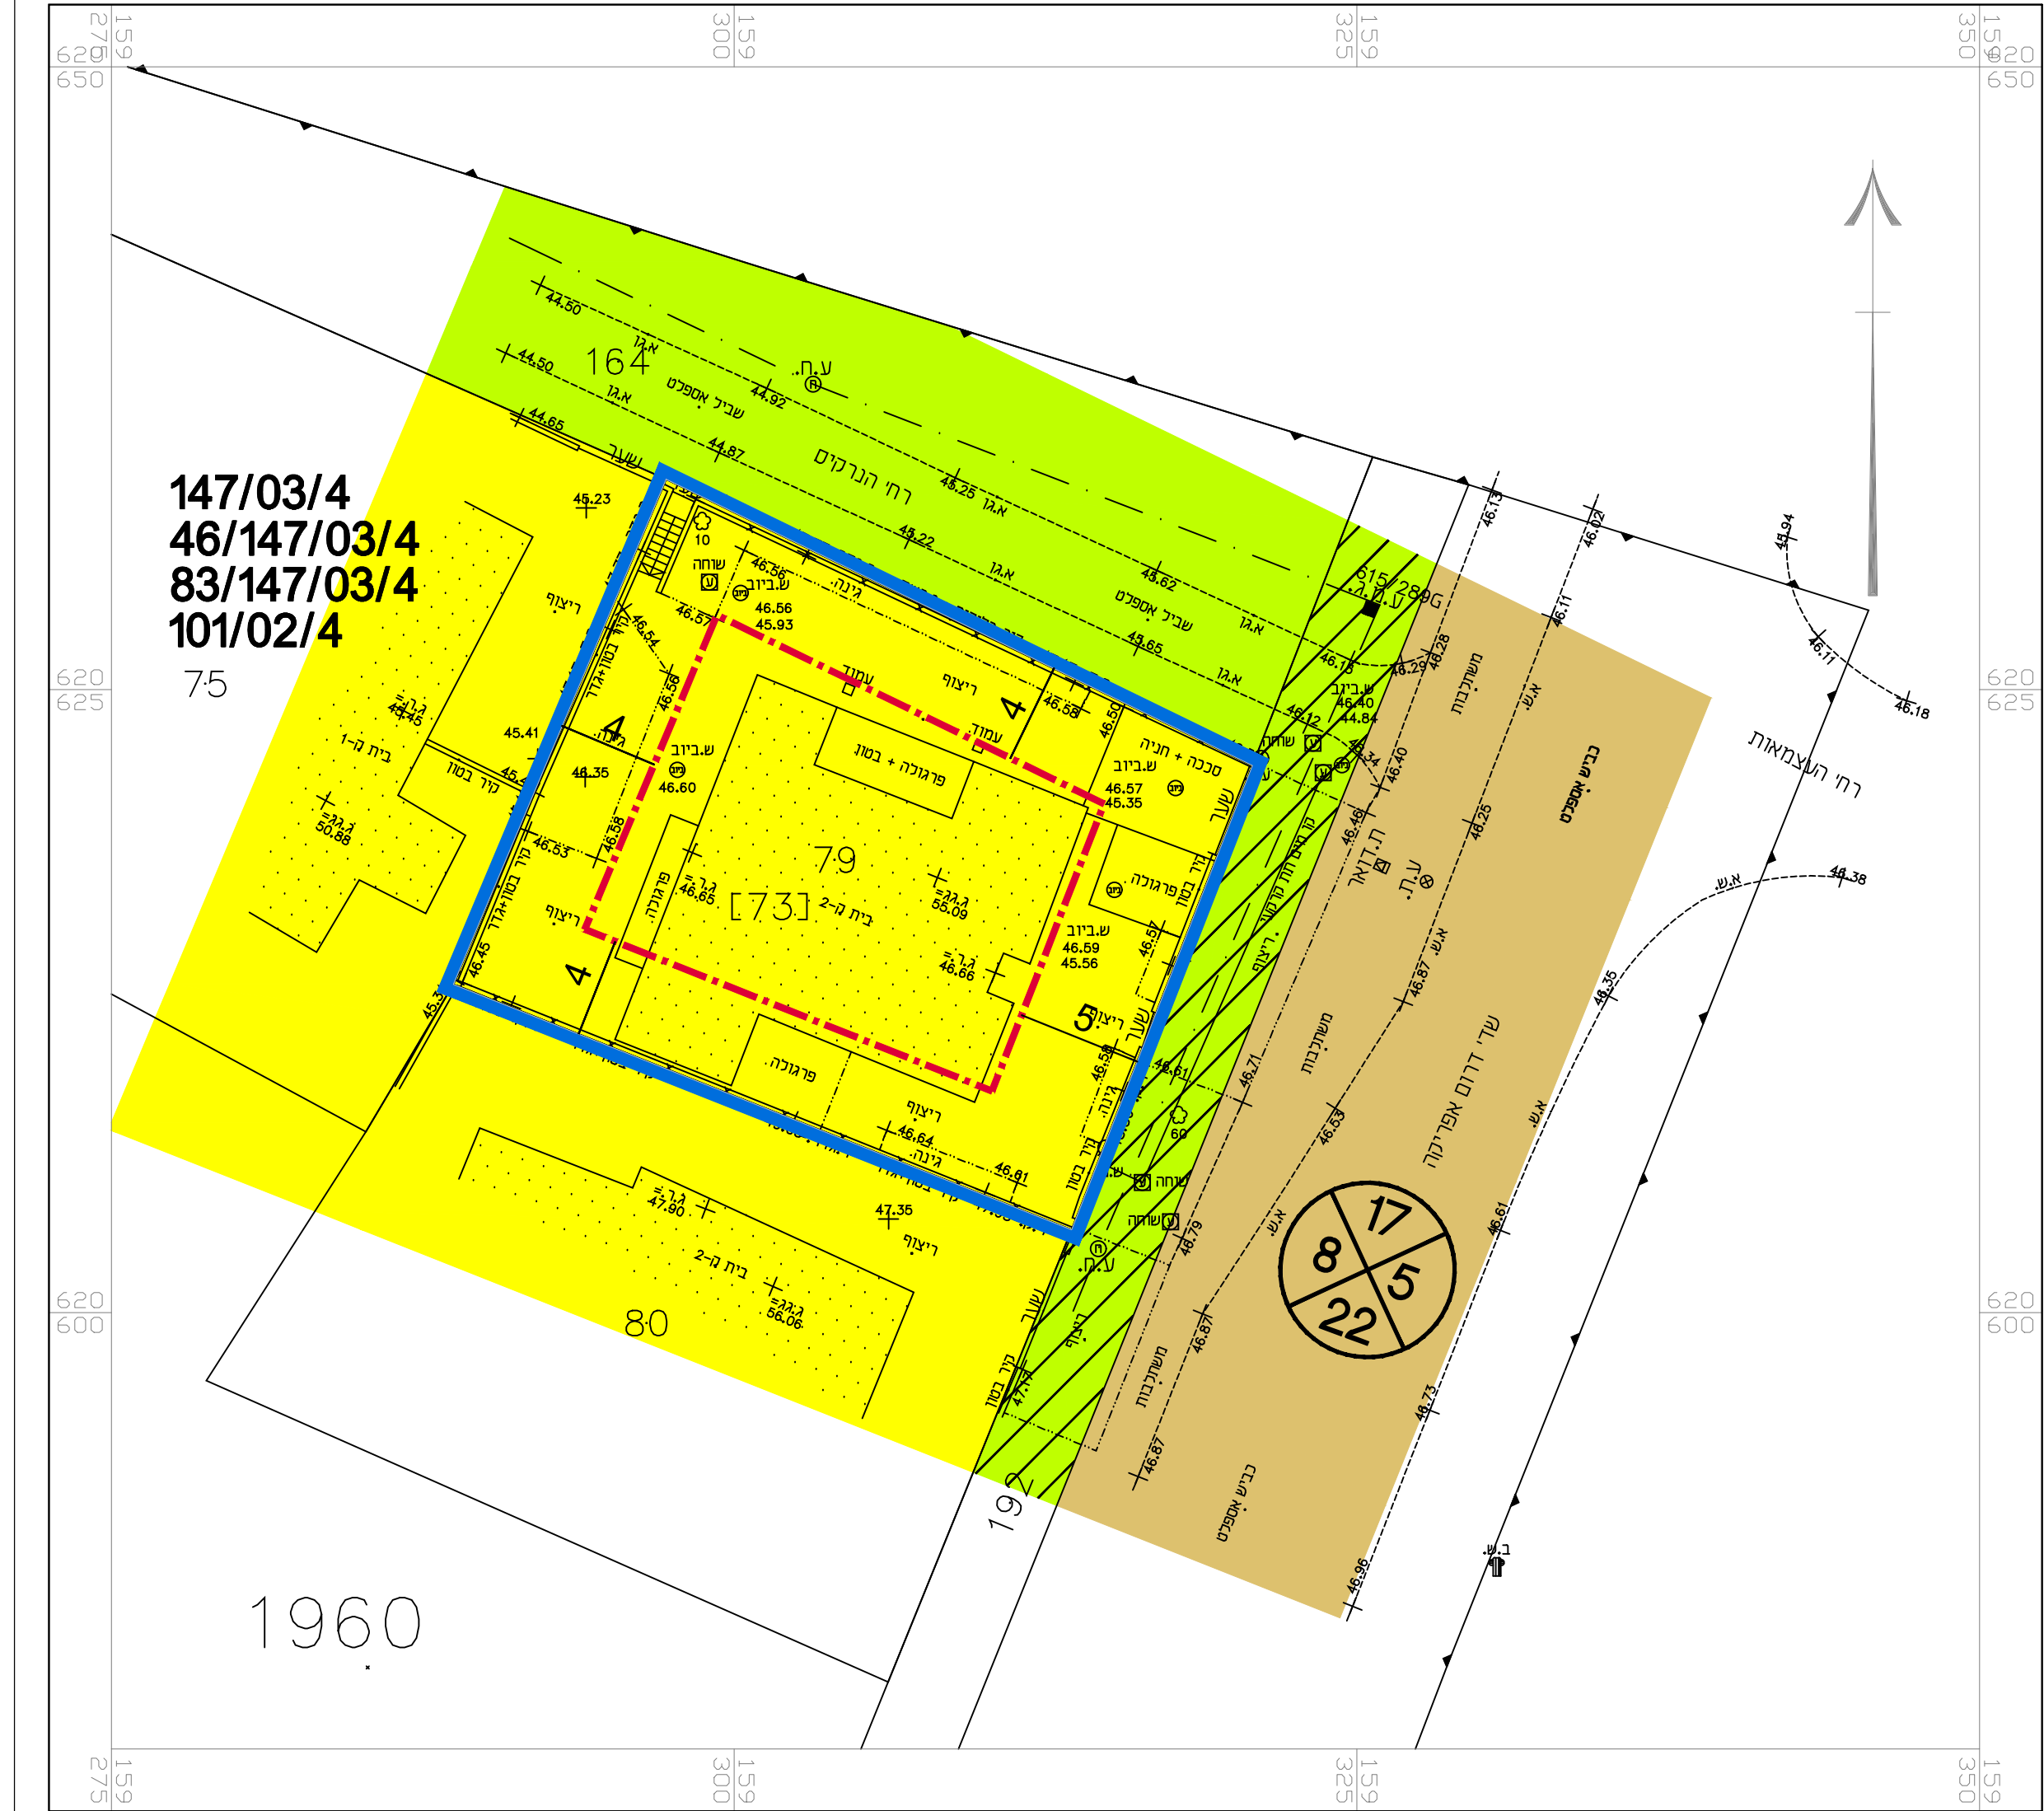


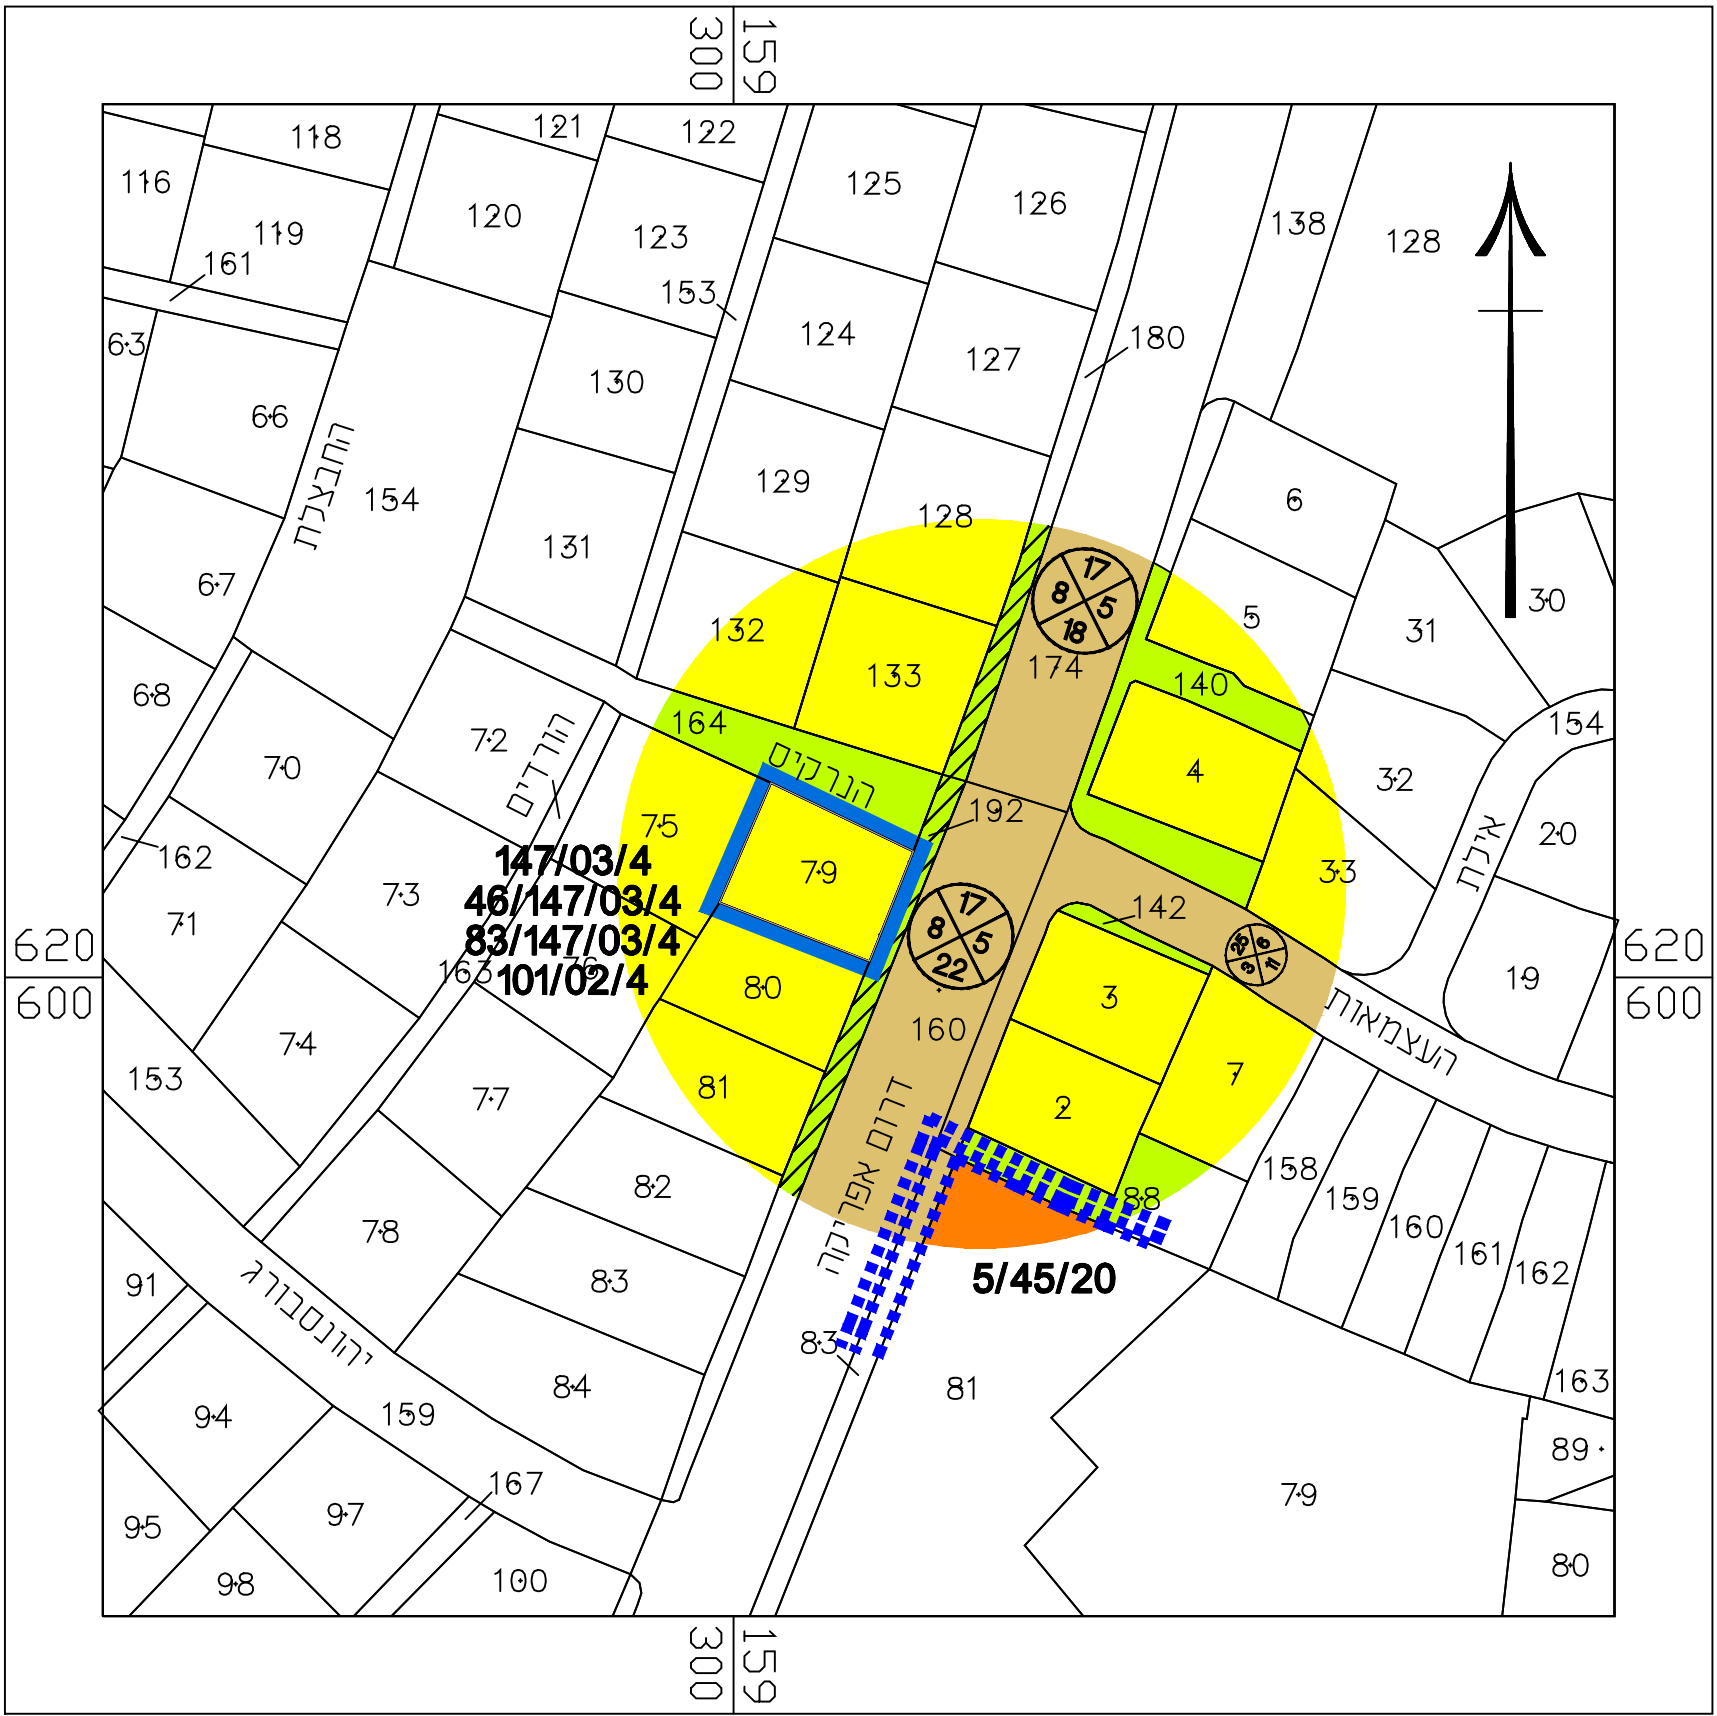

מצב מאושר קנ"מ 1 : 250

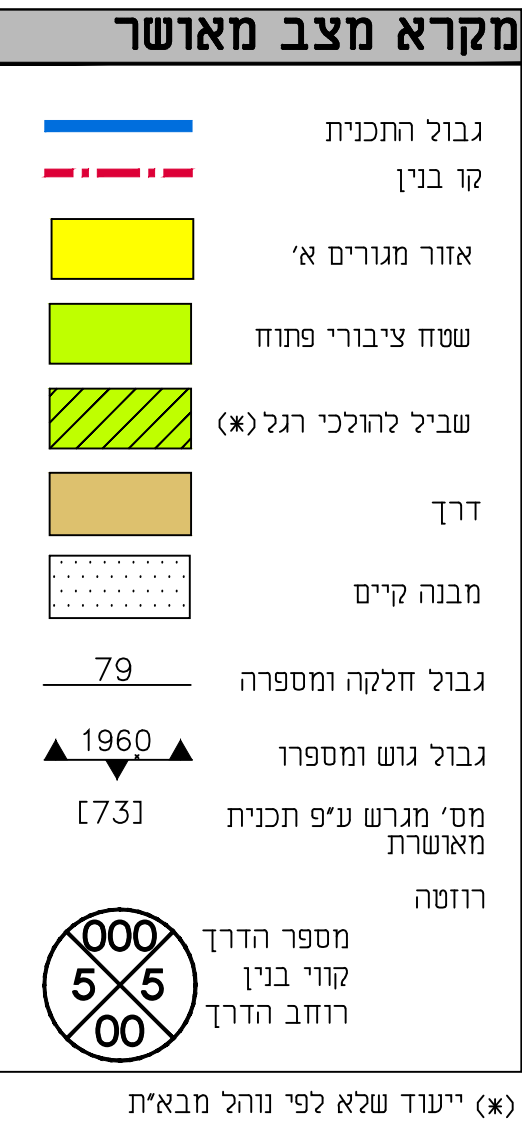

תרשים סביבה קנ"מ 1 : 1,250

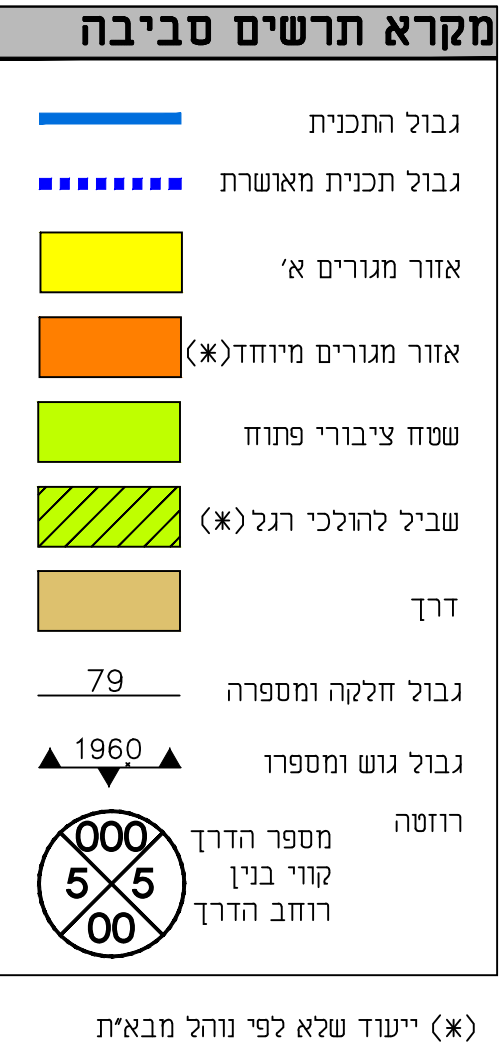

מצב מאושר			
נספח לתכנית מס' 604-0151043			
מגורים בשדי דרום אפריקה 13 בשכונת אפרידר באשקלון			
גליון 1 מתוך 1			
תחולה		רקע	
תיאור			
תאריך עריכת הנספח		10/4/2022	
קנ"מ		1 : 250	
תרשימים נוספים			
תרשים סביבה		1 : 1250	
שמות וחתימות:			
עורך הנספח	שם:	בנימין כהן	
	תאריך:		
	חתימה:		