

27.70 מ"ס

222025

222050



631500

631500

631475

631475



631450

631450

222025

222050

23.2 מ"ס

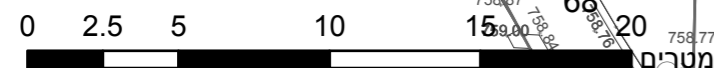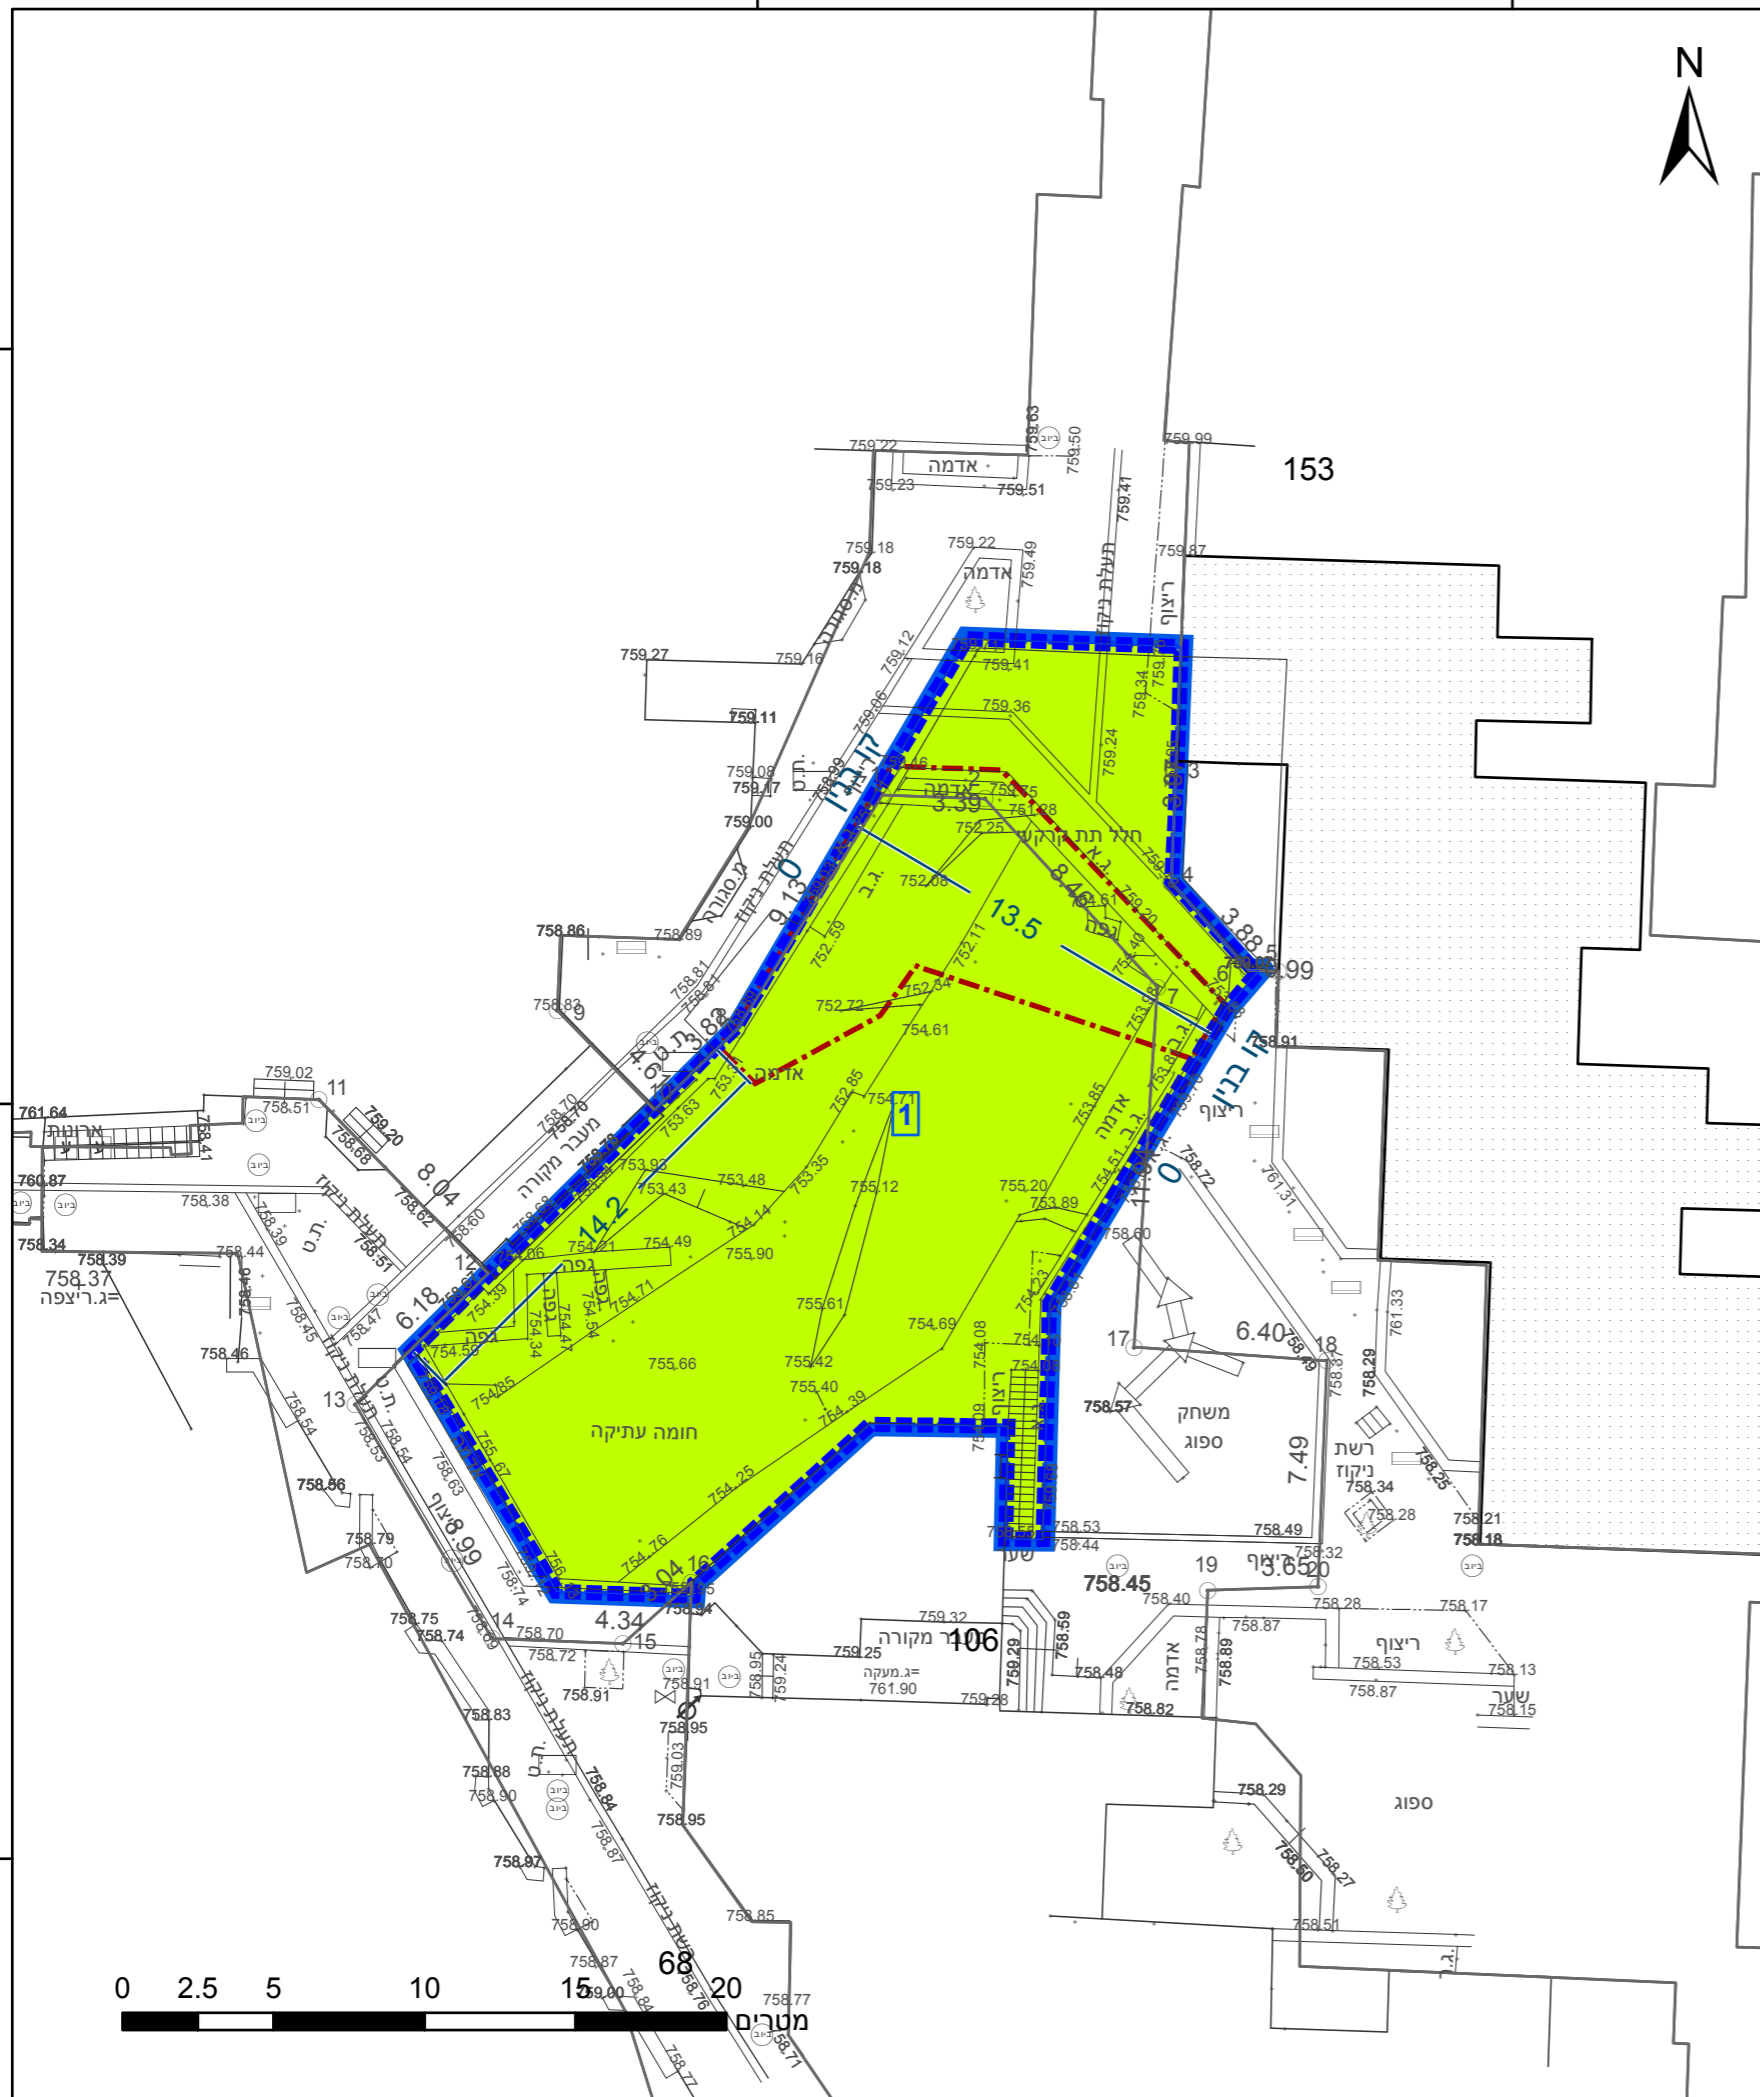

מקרא

תא שטח ומספרו	1	גבול התכנית	גוש 1234
מספר הדרך	2	גבול גוש ומספרו	5
קווי בנין	3	גבול חלקה ומספרה	
חומב הדרך	4		

שטח ציבורי פתוח

אתר עתיקות/אתר הסטורי

מידות

גבול תכנית מאושרת

קו-בנין

אישורים בתכנית מס' 101-0841007

הריני מצהיר בזאת כי המפה הטופוגרפית/המצבית המהווה רקע לתכנית זו, נערכה על ידי ביום 07.02.22 והיא הוכנה לפי הוראות נוהל מבא"ת ובהתאם להוראות החוק ולתקנות המודדים שבתוקף. דיוק הקו הכחול והקדסטר: מדידה אנליטית מלאה ברמת תצ"ר

אלסטר ראובן	502
שם המודד	מספר רישון
חתימה	תאריך

חוק התכנון והבנייה, התשכ"ה - 1965
תכנית מתאר מקומית
מס' 101-0841007

הקמת מרכז מבקרים במתחם החומה הרחבה, הרובע היהודי, ירושלים

תשריט מצב מוצע גיליון 1 מתוך 1

מחוז	ירושלים
מרחב תכנון מקומי	ירושלים
רשות מקומית	ירושלים
ישוב	ירושלים

תכנית בסמכות	מחוזית
איחוד וחלוקה	ללא איחוד וחלוקה
היתרים או הרשאות	תכנית שמכוחה ניתן להוציא היתרים או הרשאות

מונה תדפיס התשריט	7
מועד הפקה	21/02/2022
שטח התכנית	0.441 דונם קנה מידה 1:250

שמות*

מגיש תכנית	חברה/תאגיד ממשלתי, הרצל בן ארי תאגיד, החברה לשיקום ופיתוח הרובע היהודי בעיר העתיקה בירוש
עורך ראשי	תומר דבורצ'ק
יזם	תאגיד מס' דבורצ'ק אדריכלים משרד ממשלתי - אחר תאגיד: החברה לשיקום ופיתוח הרובע היהודי בעיר העתיקה בירוש

בעלי ענין בקרקע*

חוכר	תאגיד: החברה לשיקום ופיתוח הרובע היהודי בעיר העתיקה בירוש
------	---

טבלת גושים וחלקות*

מספר גוש	מספר חלקה/כל הגוש	מספר חלקות בשלמותן	מספר חלקות בחלקיותן
30739	חלק		106.81.68

תרשים התמצאות - קנ"מ 1:1250



שנת צילום אוויר: 2019