
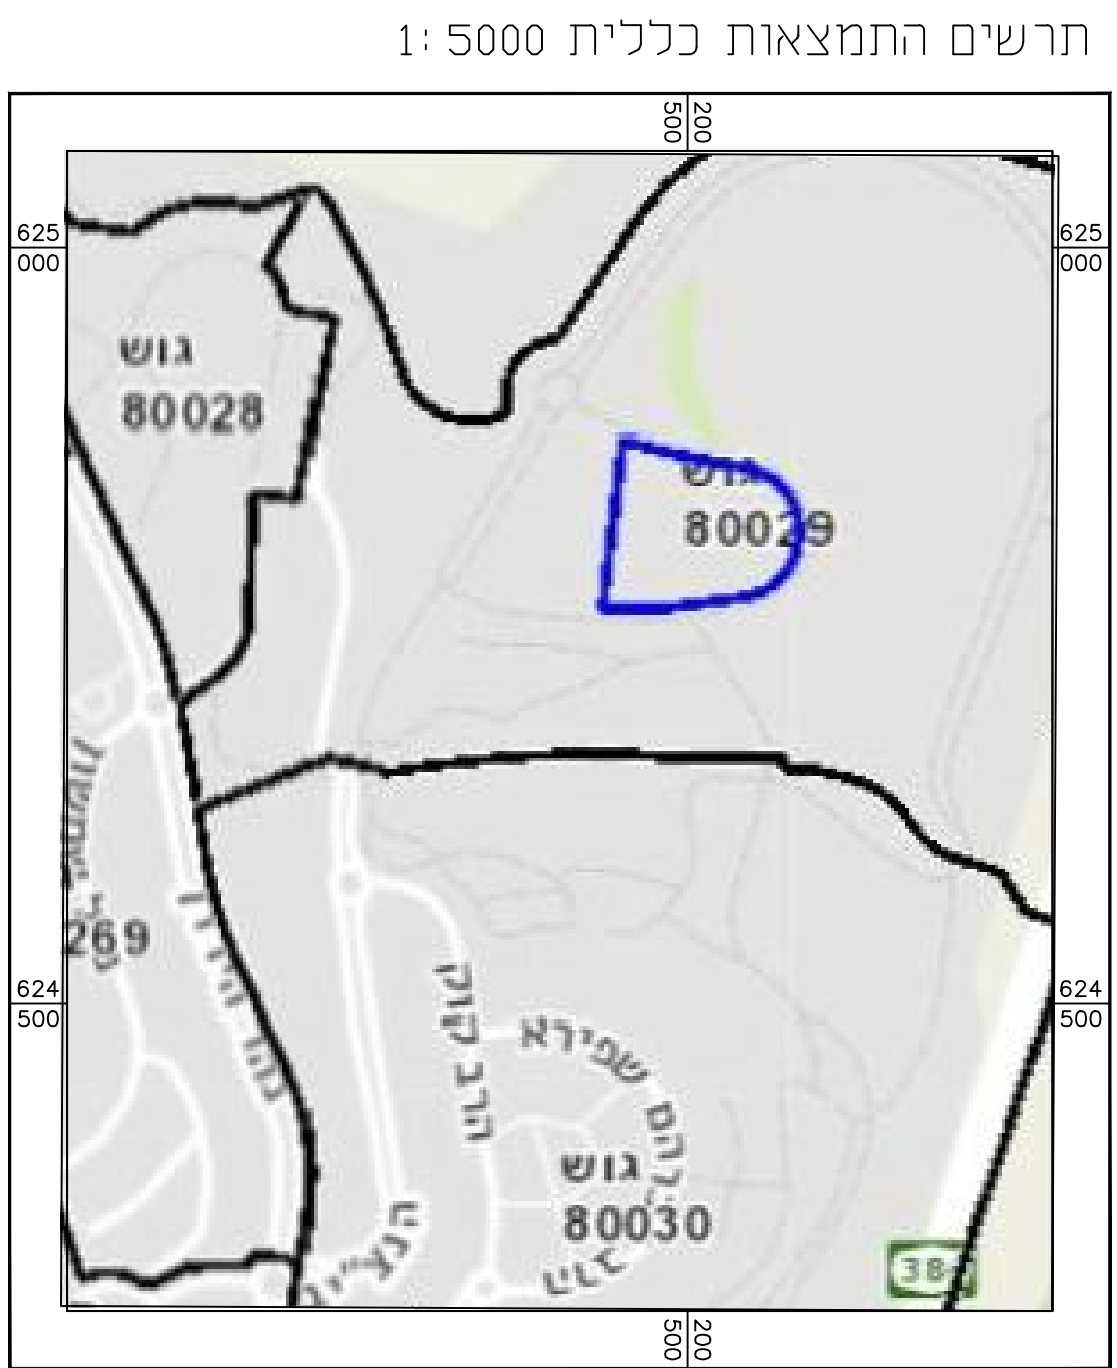




נספח מספר 1
מצב מאושר
מס' 102-0811836
מתחם תעסוקה, מסחר, תיירות
ספורט ונופש בין כביש 10 ו-6
ברחוב הרב כדורי
נספח לתכנית
גליון 1 מתוך 1
תחולה
רקע
תיאור
תאריך עריכת הנספח
20/06/2019
רשימת התרשימים
מצב מאושר
קני"מ
1250
תרשים סביבה
12500
תרשים התמצאות
15000
שם תרשים
-
שמות וחתימות:
שם
אברהם ארנסט
חתימה
שם
דניאל דני ורטה שני
אישטת ואברהם
הנדסה

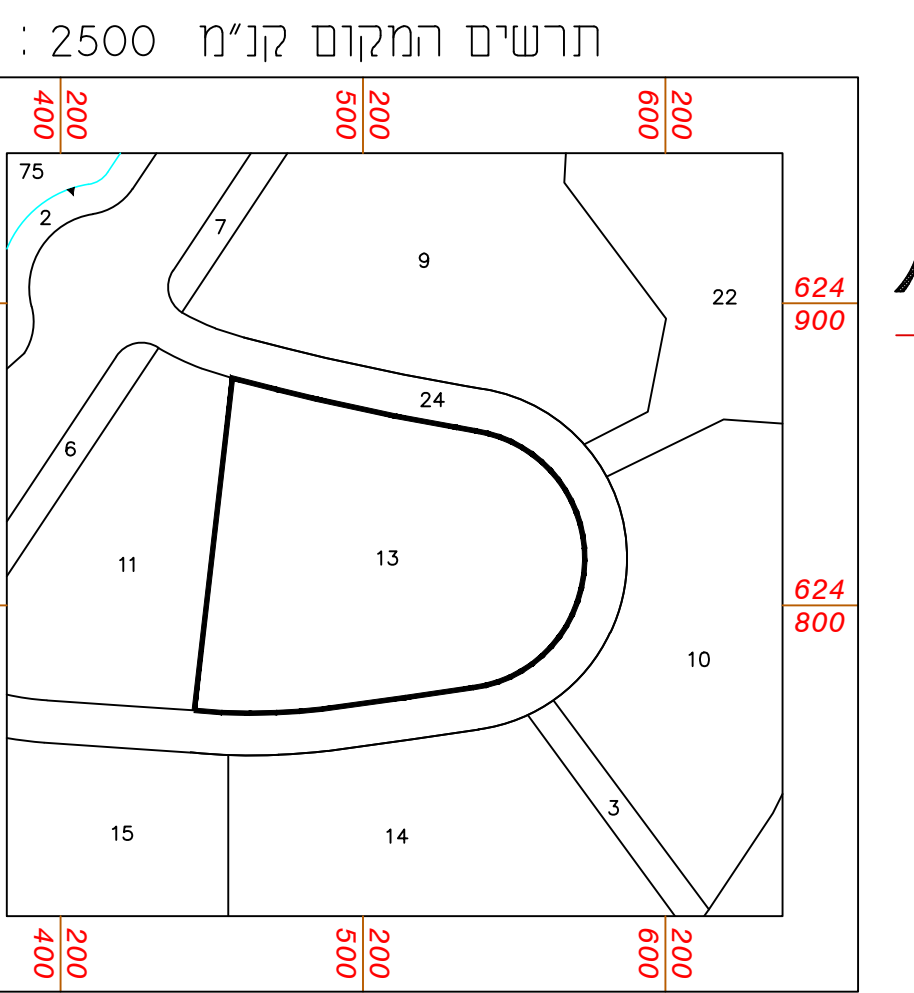

מחוז : ירושלים
נפה : ירושלים
מקום : בית שמש
גוש : 80029
חלקה : 13
שטח : 10.926 ד'
מגרש : 800
תב"ע מס'. 181/ש
הוכן עבור : הבעלים

מצב מאושר לפי תוכנית בש\181
קני"מ 1:250

- מקרא מצב מאושר
- גבול תכנית לתצוגה
 - גבול תכנית מאושרת
 - ספורט ונופש
 - מלונאות
 - דרך מוצעת
 - תעסוקה
 - דורך מיוחד ותיירות
 - יער
 - שטח ציבורי פתוח
 - בנין קיים
 - גבול חלקה מספר גוש
 - מספר חלקה
 - עץ/ עצים לשימור
 - עץ/עצים לעקירה
 - מס' הדרך
 - קו בניין
 - רוחב הדרך
 - מספר תרגש

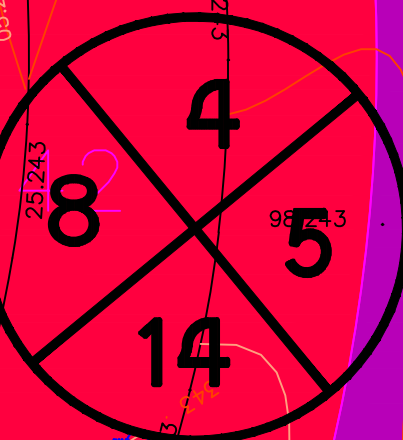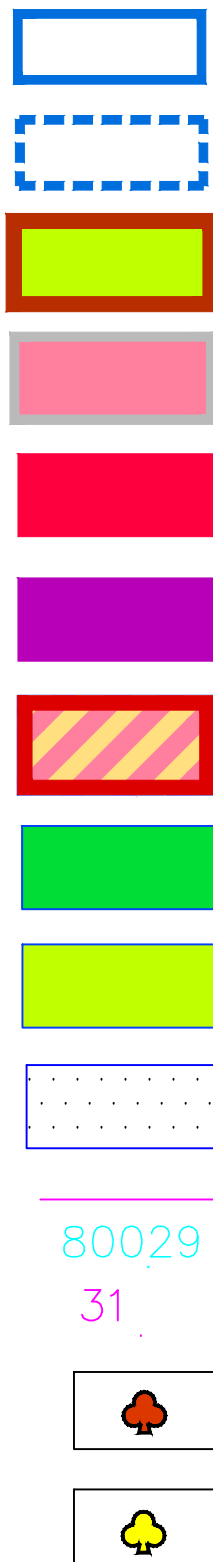

3 : ספוט יפל הרשואש הפחב הדידמ ווכדע
סידדומה תונקתל ינבא35 הנקת4 ספוט

ווכדע וויצ

ריאתב הנכדוע הפמה 1998-חינשתה.יופימו תודידמ) סידדומה תונקתל סאתרב העצוב

ונעמו דדומה שש וישר רפסמ המיתח

אני מאשר כי תוכנית זו היא העתק נכון של תרשים המהדידה שבוצעה ביום שנת וכו הוא מתאר בדיוק את מצבם וגבולותיהם של המתוארים בה במועד המצויין לעיל. אני מאשר בזה כי ערכתי את התוכנית כפי תקנות המודדים היואר איה יכו 1997 - חינשתה. יופימו הדידמ) לאישר כשם רישום.

תאריך גמר הכנת התכנית :


המקום : ירושלים

רטסנרא סהרבא 827
מספר רשיון

חתימה

הערות :

- לא לצרכי רישום.
- העבודה קשורה לרשת ארצית עי"פ נקודות 2A.5A:GPS
- הגבהים בעבודה זו מבוססים על נק" 5A
- גבול החלקה נלקח בצורה אולטי" מתצו"ר 321430 מ' .868/2014

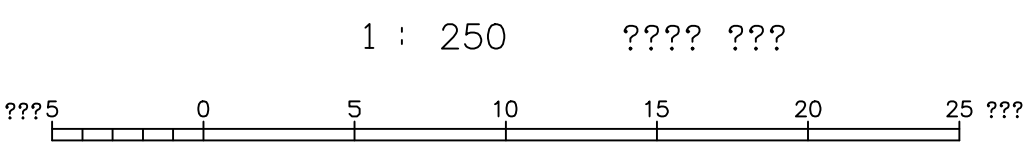

מינהל התכנון
חוק התכנון והבניה, החש"ח - 1965
מחוז ירושלים
חוק התכנון והבניה, החש"ח - 1965
לחפ"ד את התכנית
13/10/2021
י"ר חתומה קתומית
תאריך

Email : ernstmed@netvision.net.il