


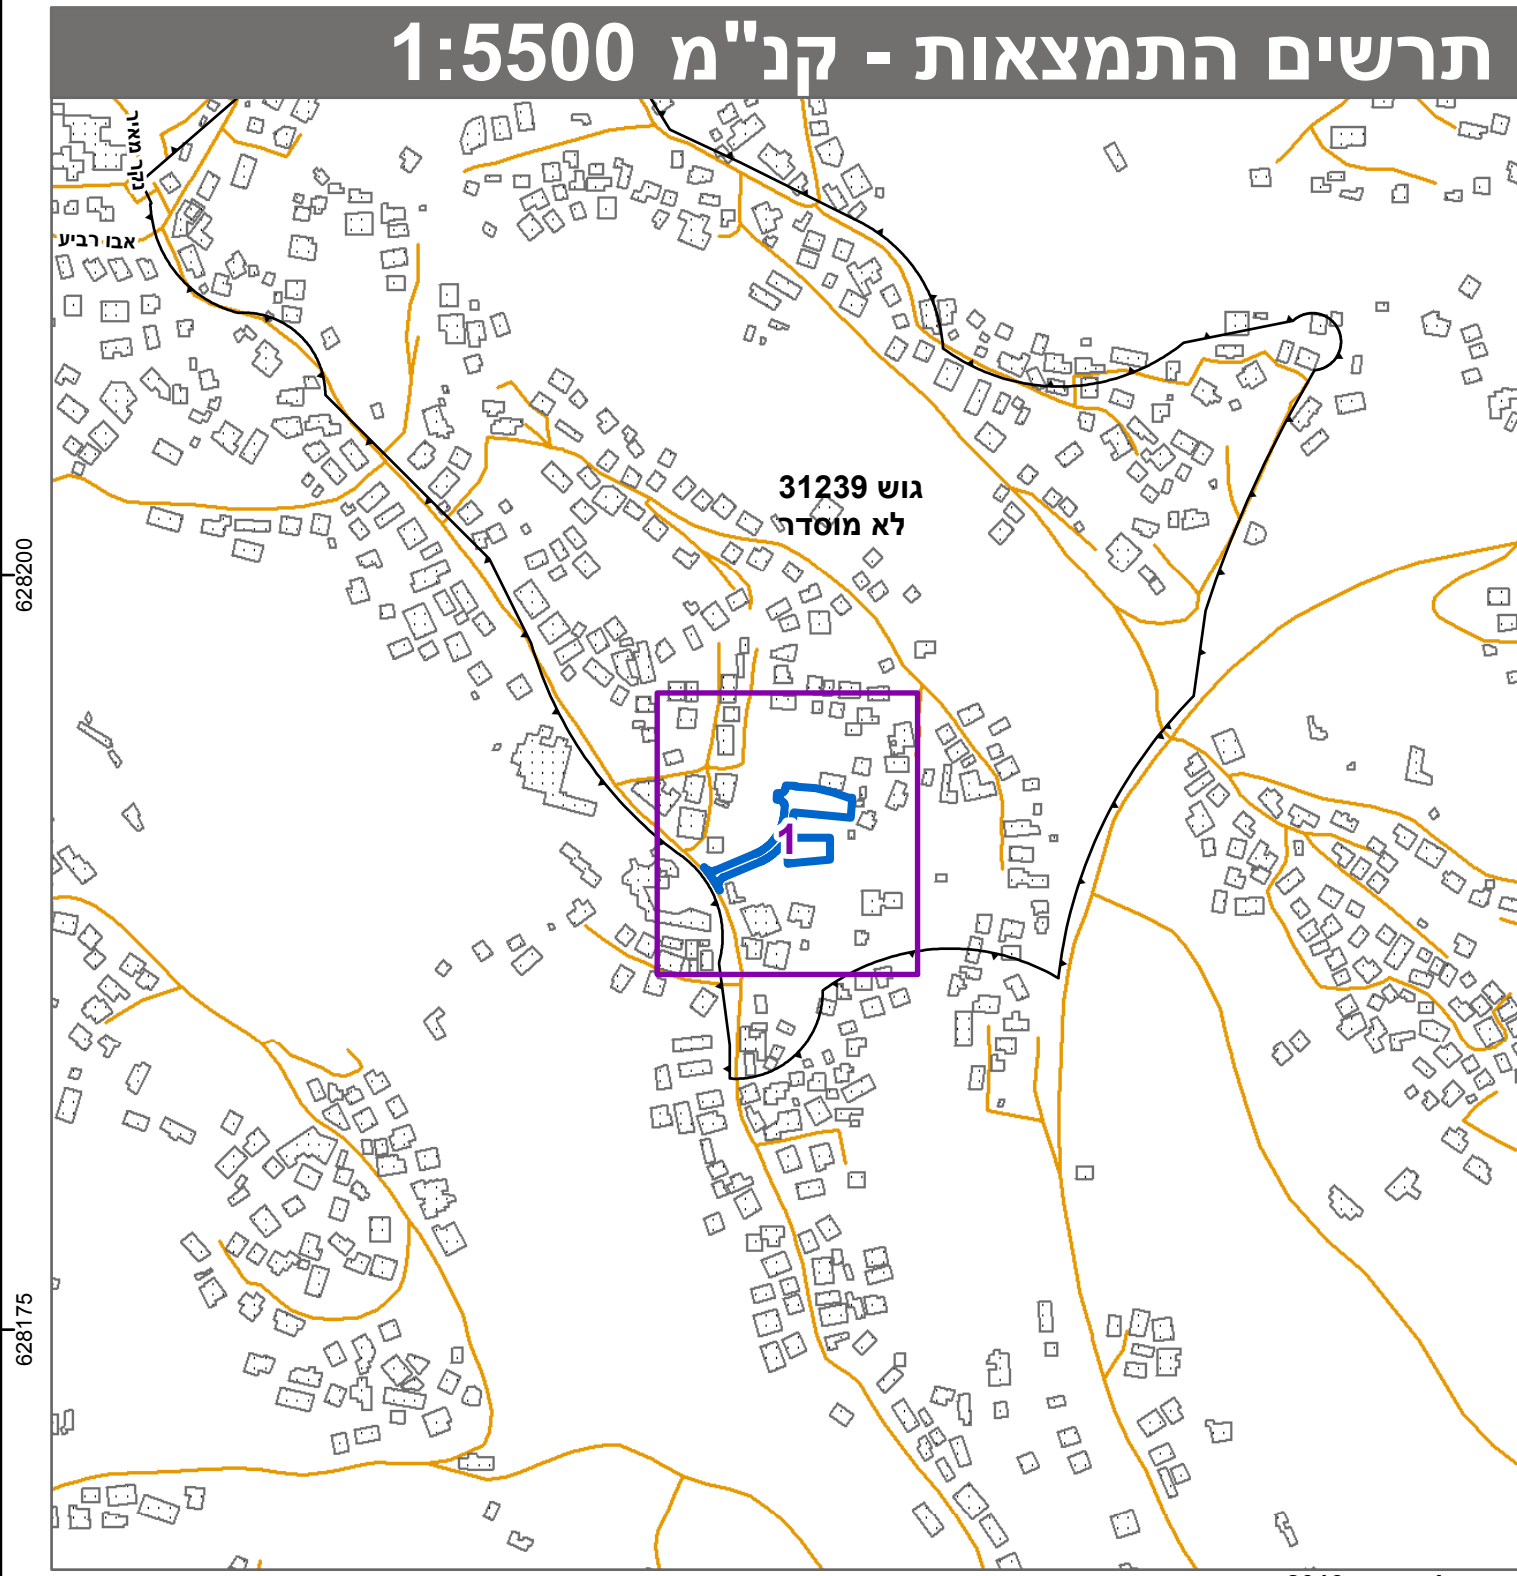

חוק התכנון והבנייה, התשכ"ה - 1965	
תכנית מתאר מקומית	
מס' 101-0820977	
הגדלת זכויות והפרשת דרך, גב'ל אלמוכבר, ירושלים	
תשריט מצב מוצע	
גיליון 1 מתוך 1	
מחוז	ירושלים
מרחב תכנון מקומי	ירושלים
רשות מקומית	ירושלים
ישוב	ירושלים
תכנית בסמכות	מחוזית
איחוד וחלוקה	ללא איחוד וחלוקה
היתרים או הרשאות	תכנית שמכוחה ניתן להוציא היתרים או הרשאות
מונה תדפיס התשריט	6
מועד הפקה	28/07/2021
שטח התכנית	2.042 דונם קנה מידה 1:250
אישורים בתכנית מס' 101-0820977	
מיוזל התכנון	
חוק התכנון והבנייה, התשכ"ה - 1965	
חוקר ירושלים	
הועדה המחוזית לתכנון ובנייה	
לחפ"ר את התכנית	
31/10/2021	
תאריך	
י"ד הועדה המחוזית	

שמות*	
מגיש התכנית	פתמי אבו דהים
מגיש התכנית	תאגיד: סגנו עו"סא
עורך ראשי	תאגיד: מתמד אבו נאם

בעלי ענין בקרקע*	
בעלים	פתמי אבו דהים
בעלים	תאגיד: סגנו עו"סא
בעלים	תאגיד: מתמד אבו נאם

טבלת גושים וחלקות*	
מספר גוש	מספרי חלקות
31239	בשלתמות
חלק	1

* הרשימה המלאה מפורטת בהוראות התכנית / בהודעה שפורסמה בעיתונות וברשומות

הריני מצהיר בזאת כי המפה הטופוגרפית/המצבית המהווה רקע לתכנית זו, נערכה על ידי ביום 12/12/2019 והוכנה לפי הוראות נוהל מב"ת ובהתאם להוראות החוק ולתקנות המודדים שבתוקף.

דיוק הקו הכחול והקדסטרי: מדידה גרפית

אבו רג'ב מאר 1168

שם המודד מספר רשיון

חתימה תאריך

